


Měřítko - délky 1 : 250
výšky 1 : 100

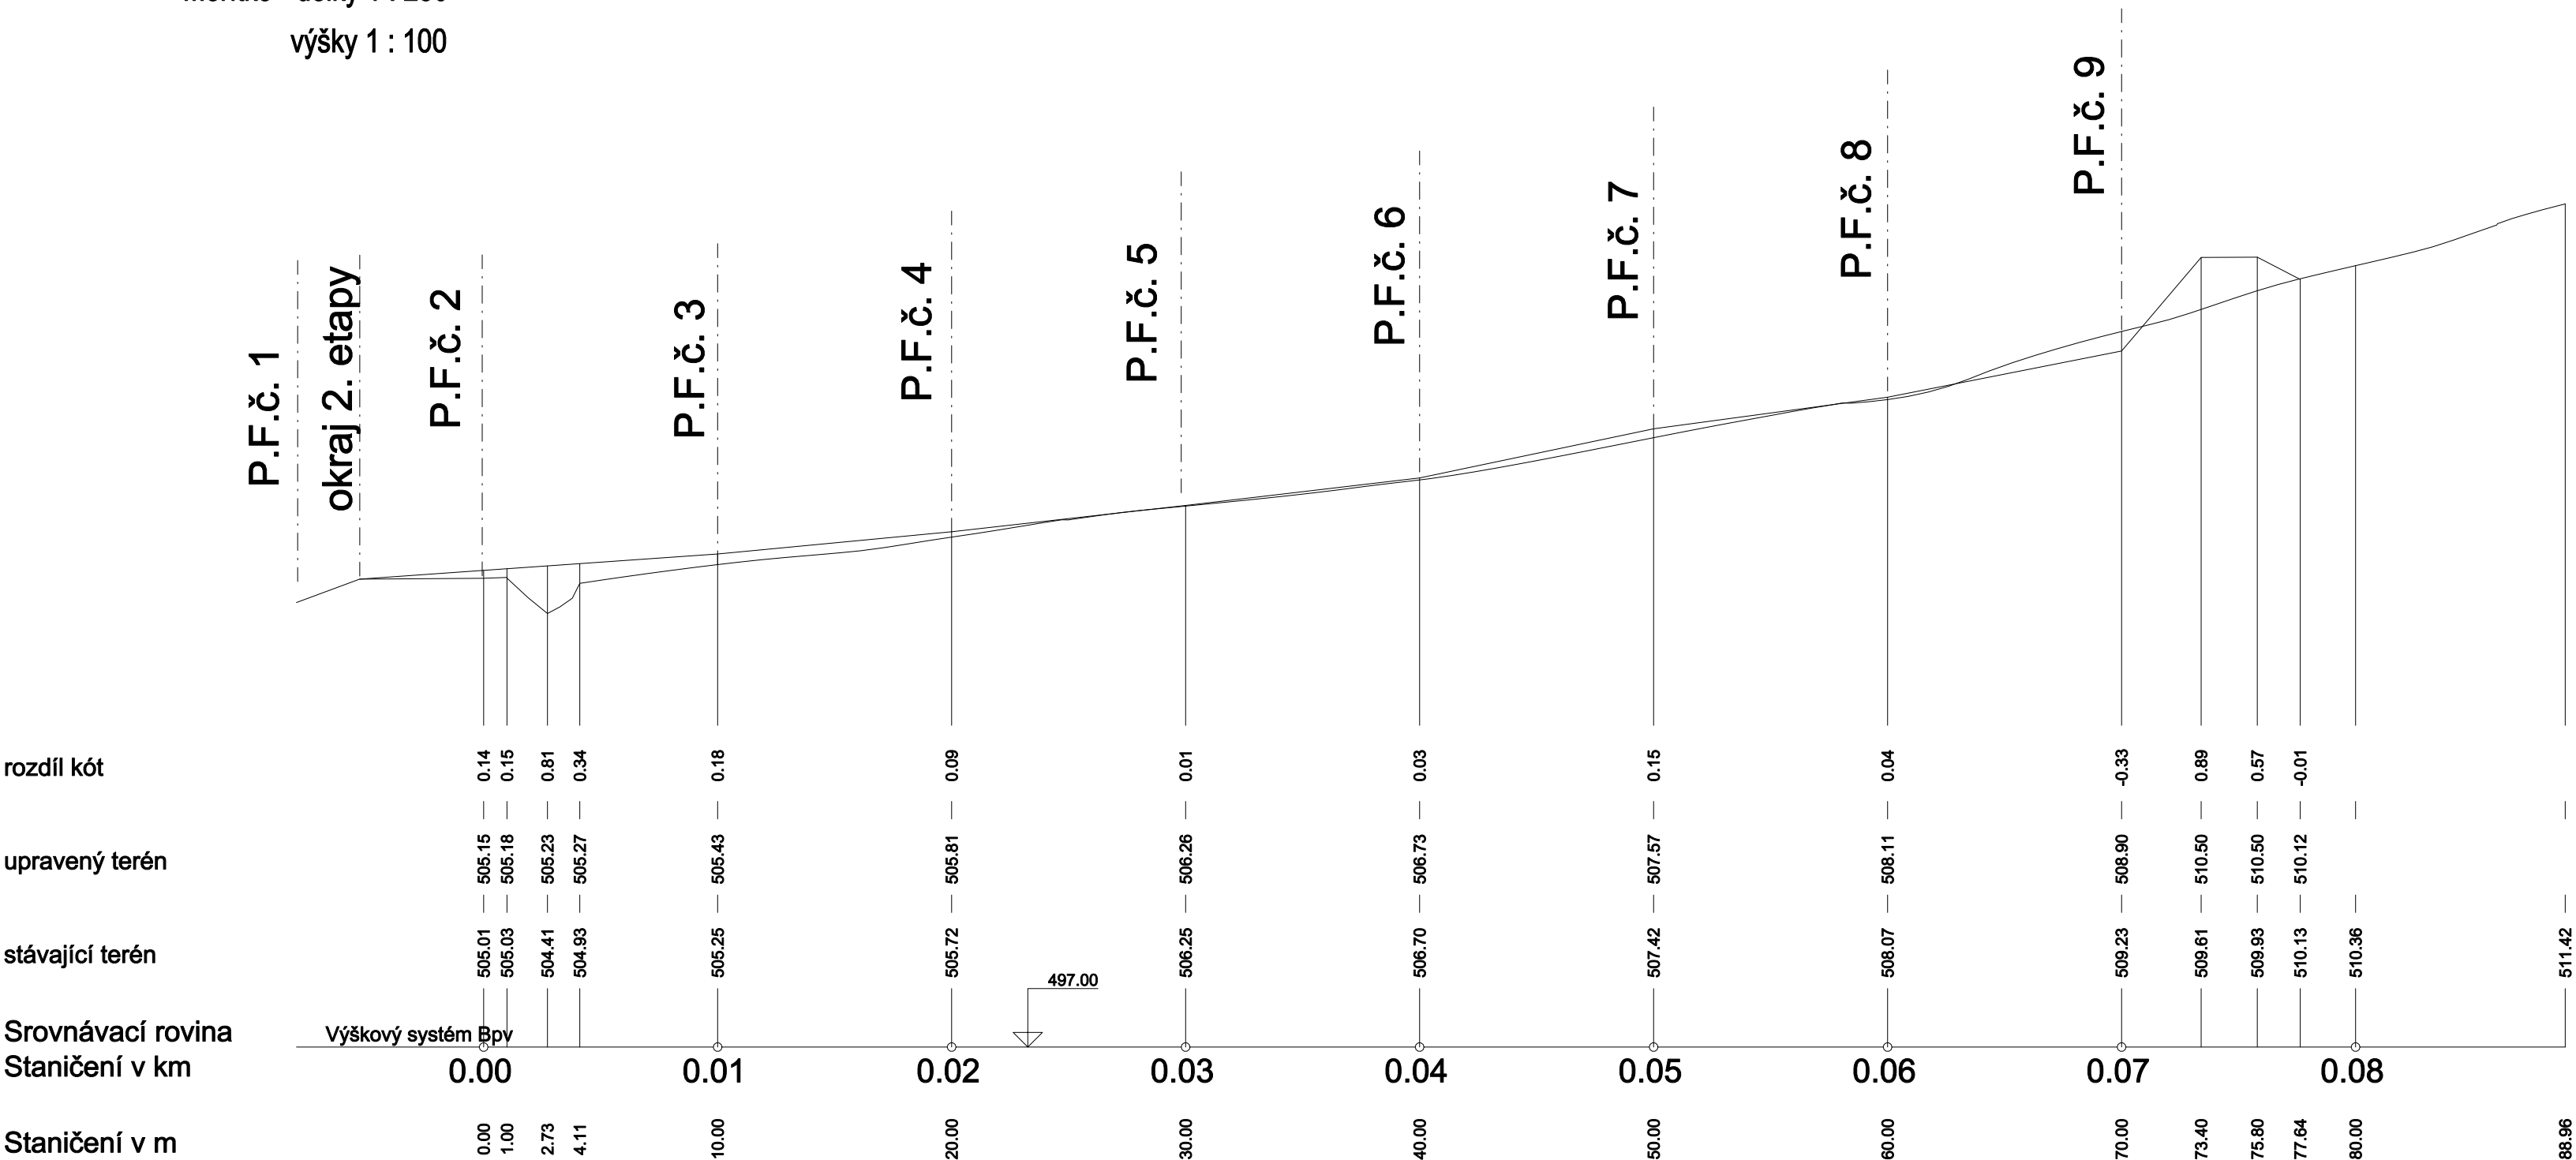

Rozšíření skládky Č. Krumlov - 3. etapa
D.1.2. Podélný profil P.P.č. 1