


Měřítko - délky 1 : 300  
výšky 1 : 200

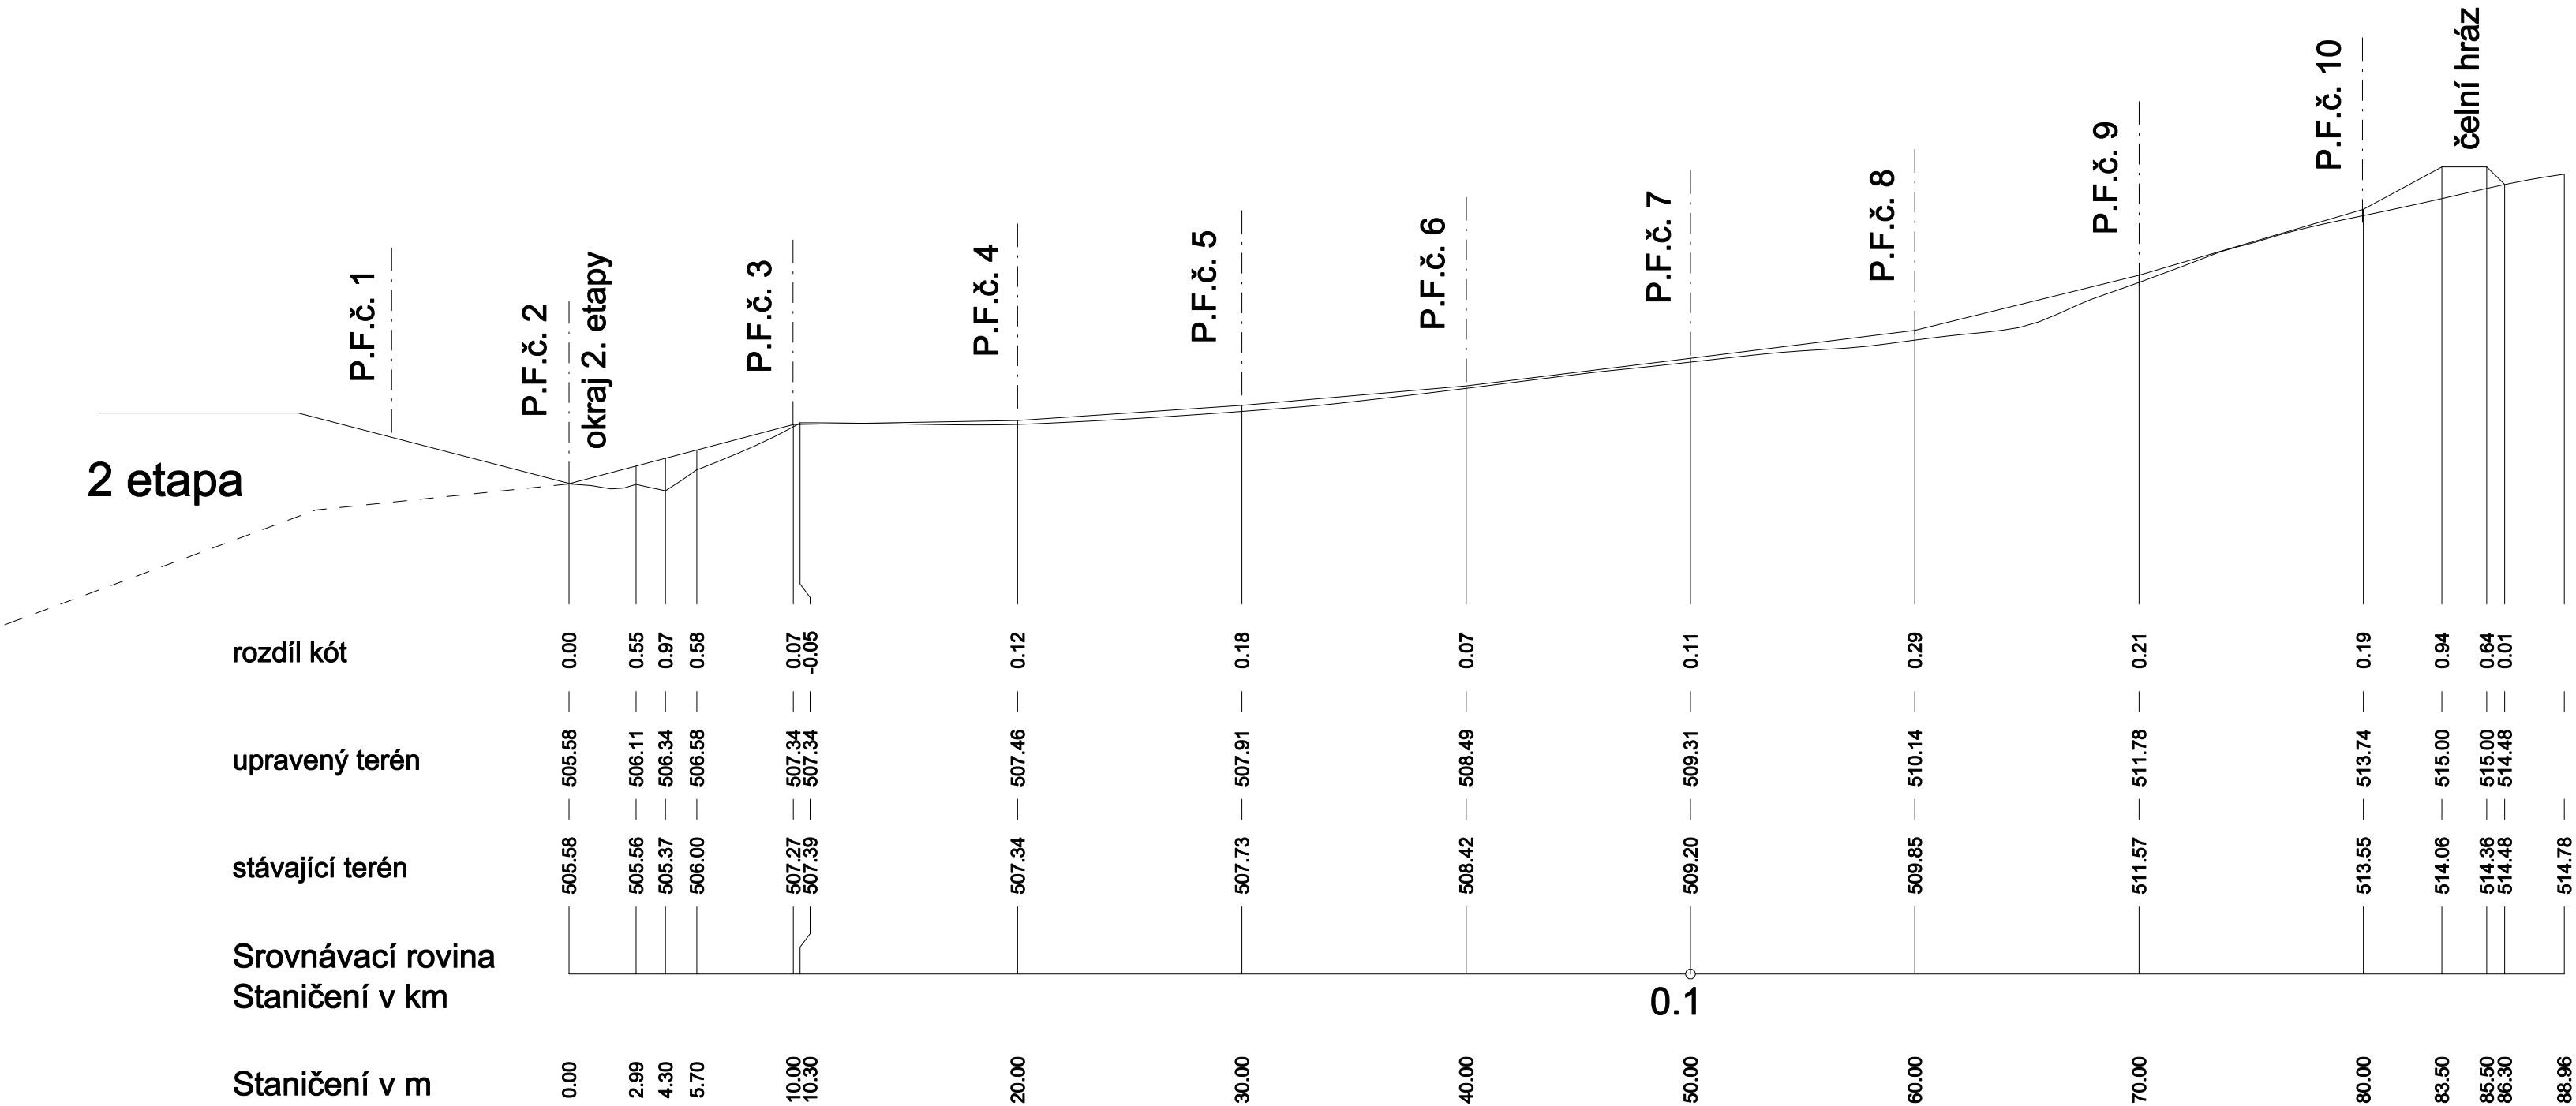

Rozšíření skládky Č. Krumlov - 3. etapa  
D.1.3. Podélný profil P.P.č. 2