
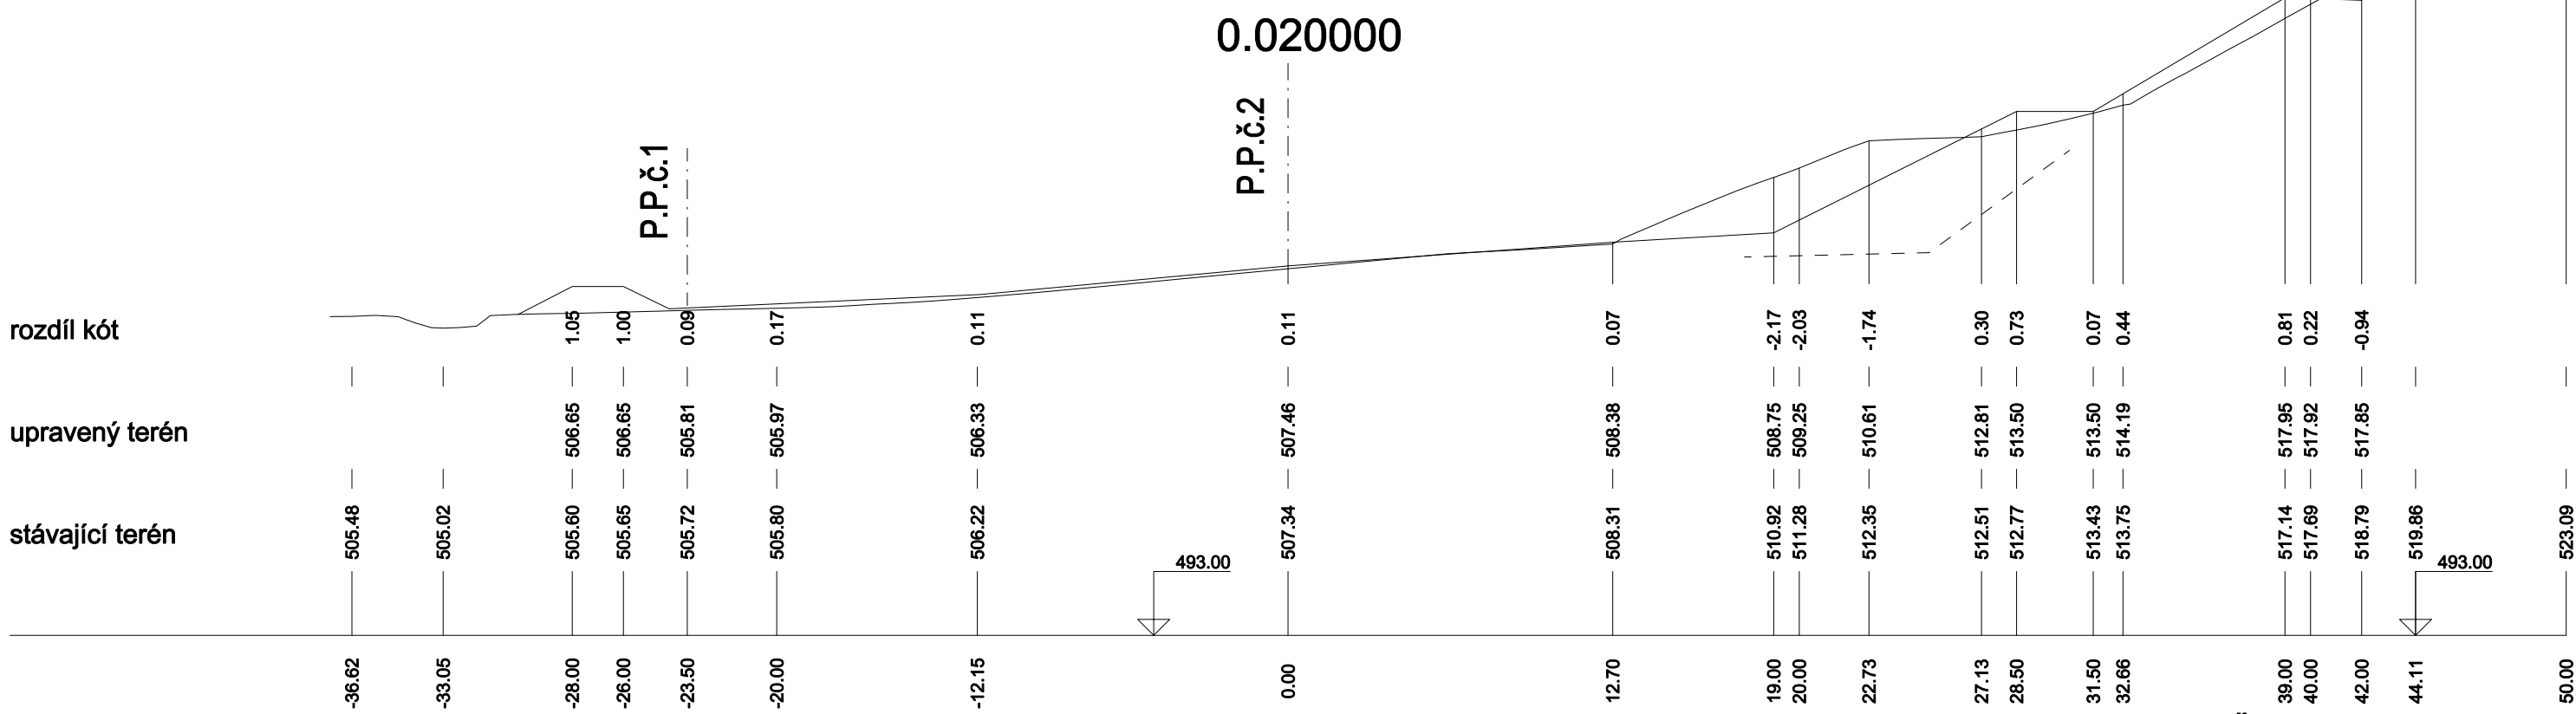


Měřítko 1 : 250

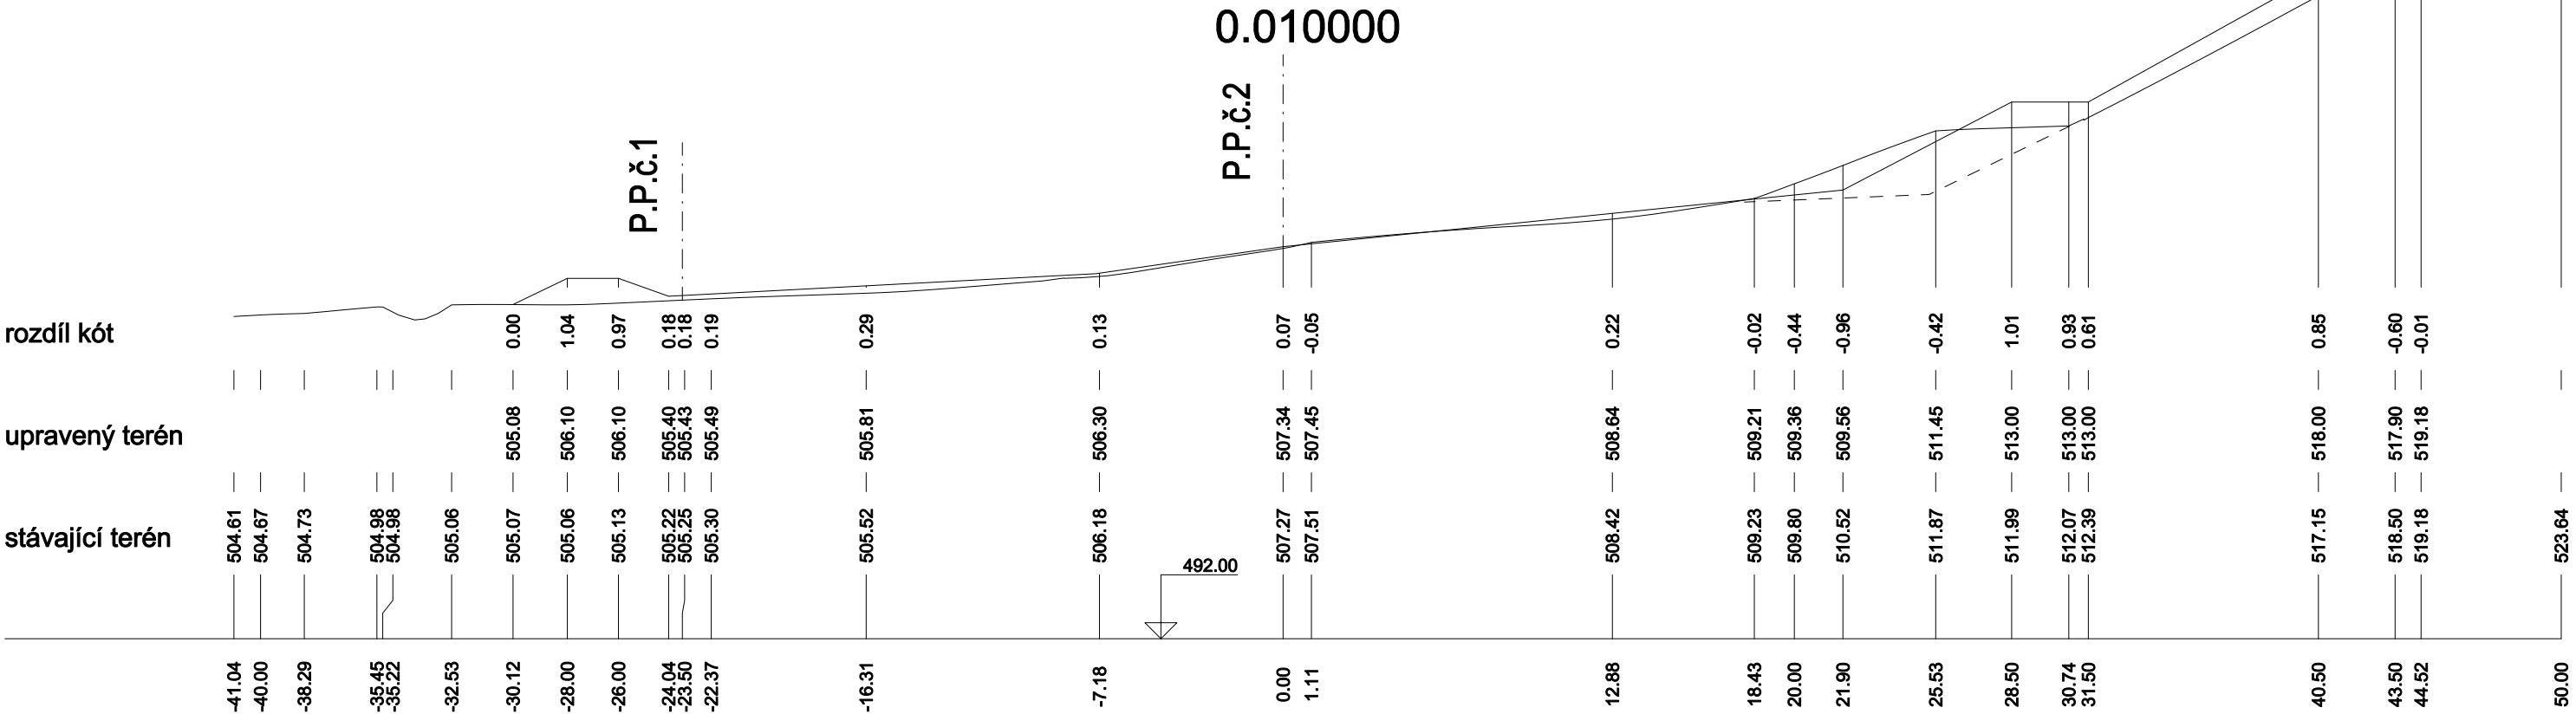

Rozšíření skládky Č. Krumlov - 3. etapa
D.1.5. Příčné profily P.F.č. 3 - 4