
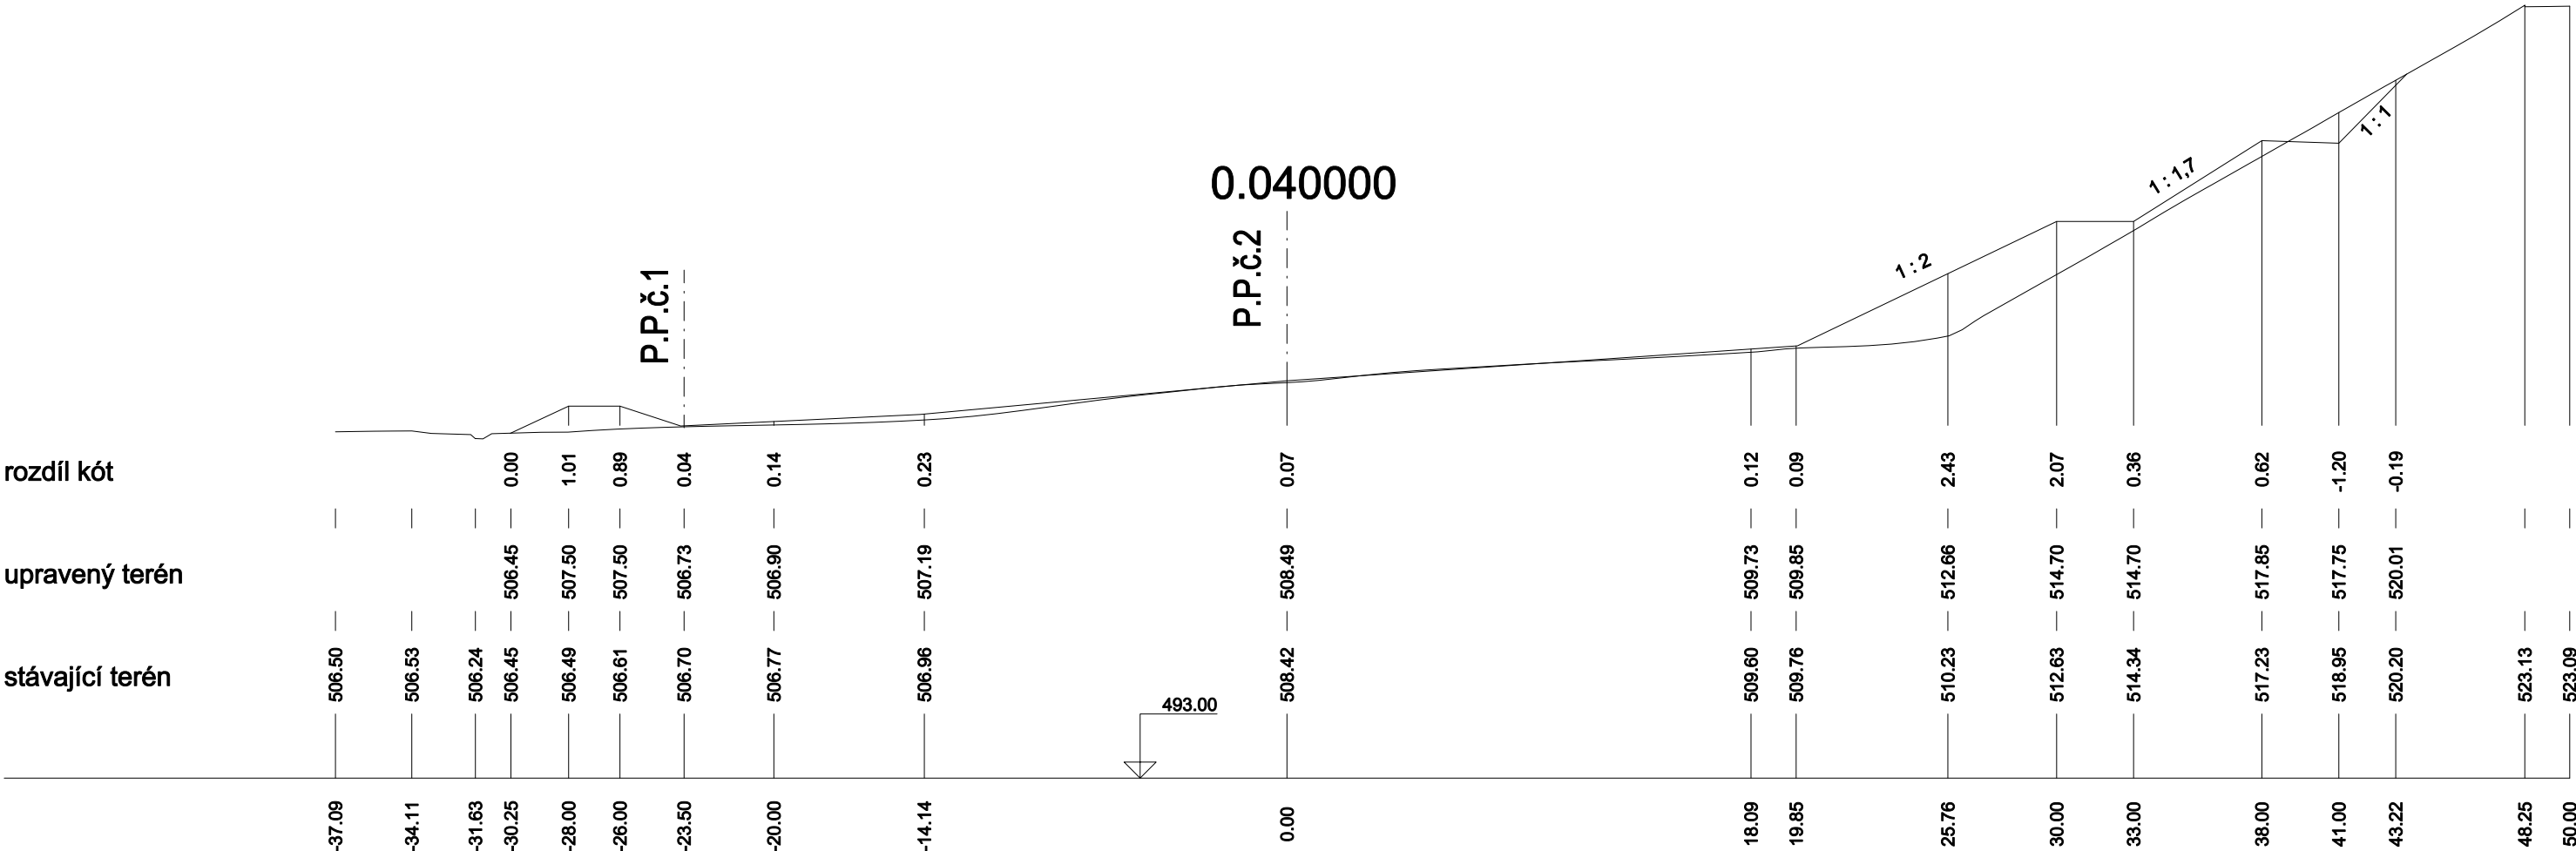


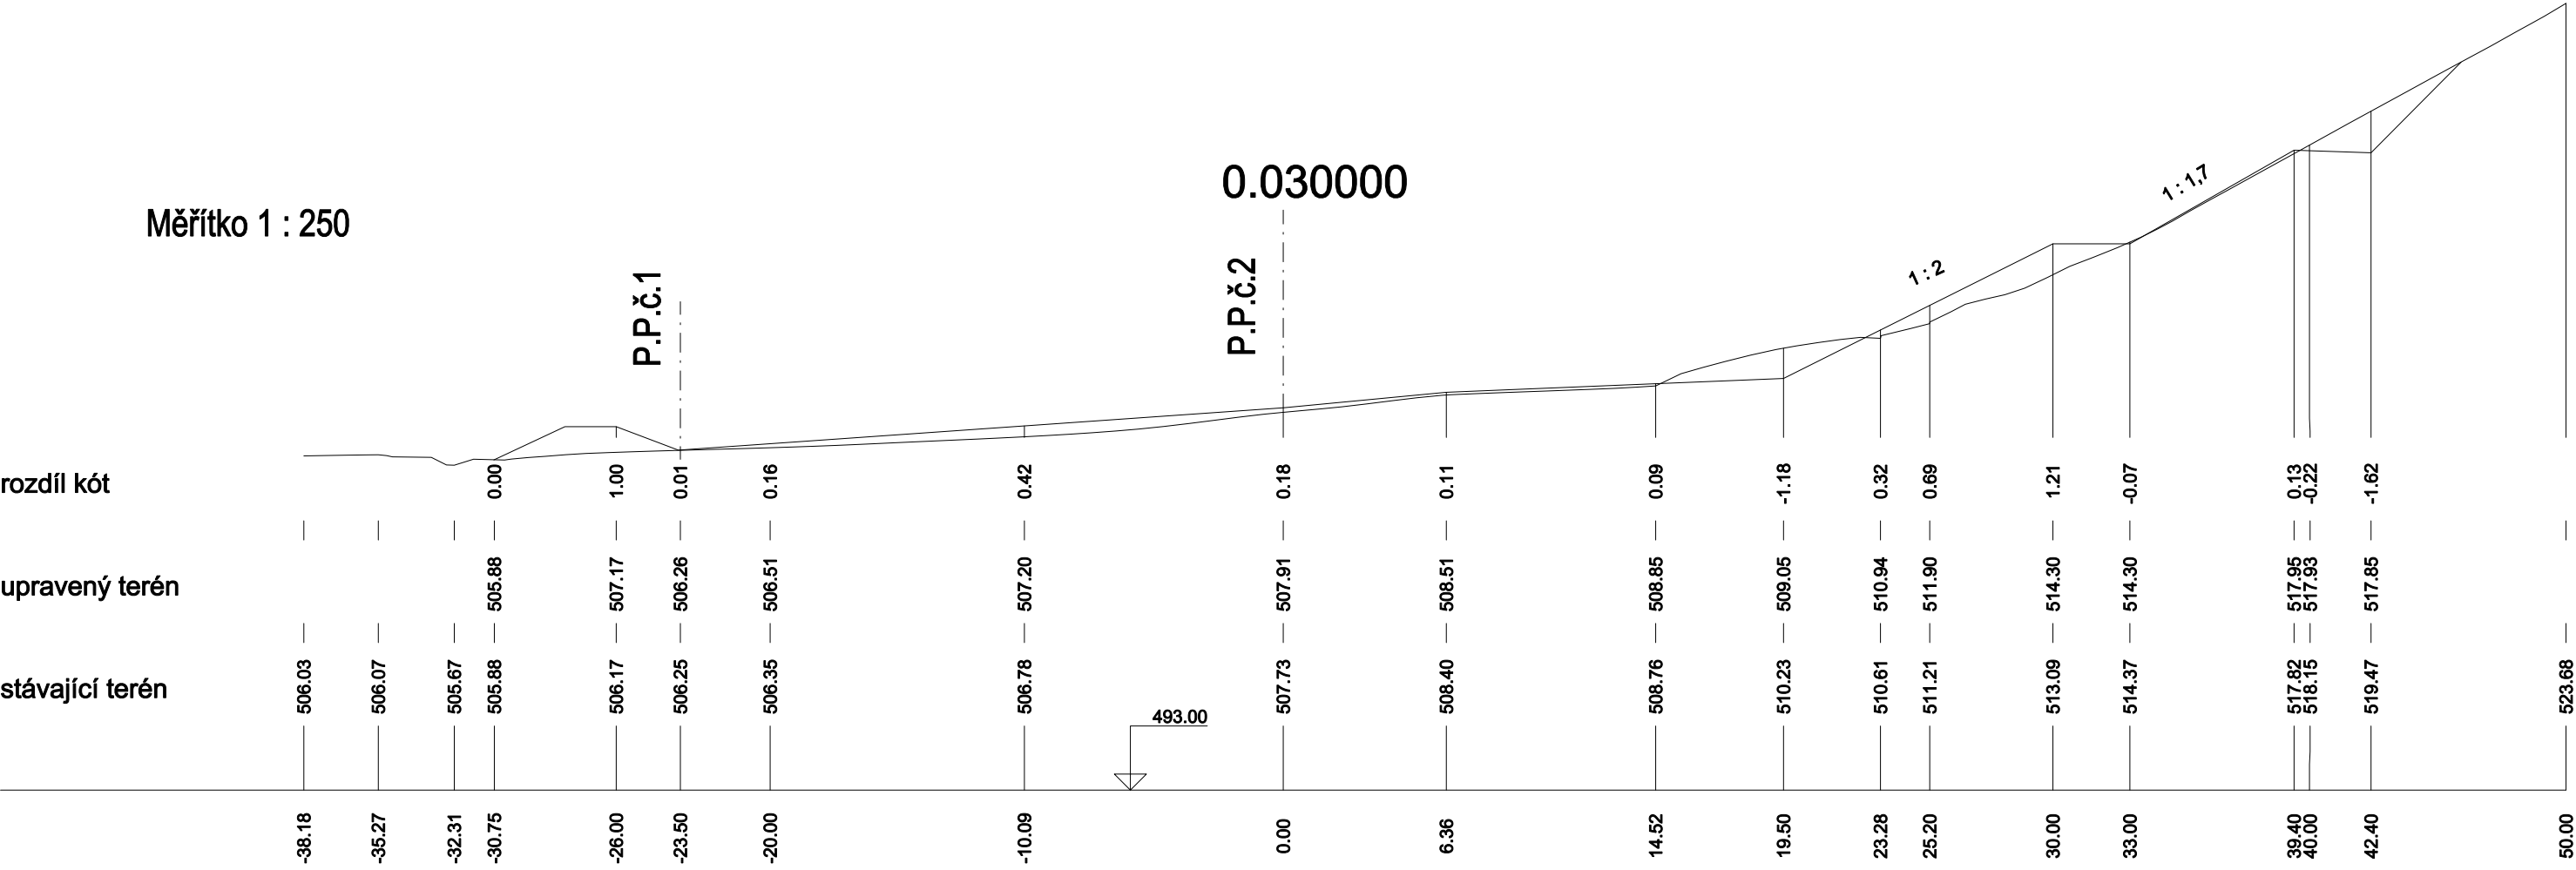

Rozšíření skládky Č. Krumlov - 3. etapa
D.1.6. Příčné profily P.F.č. 5 - 6