Měřítko 1 : 250

0.050000

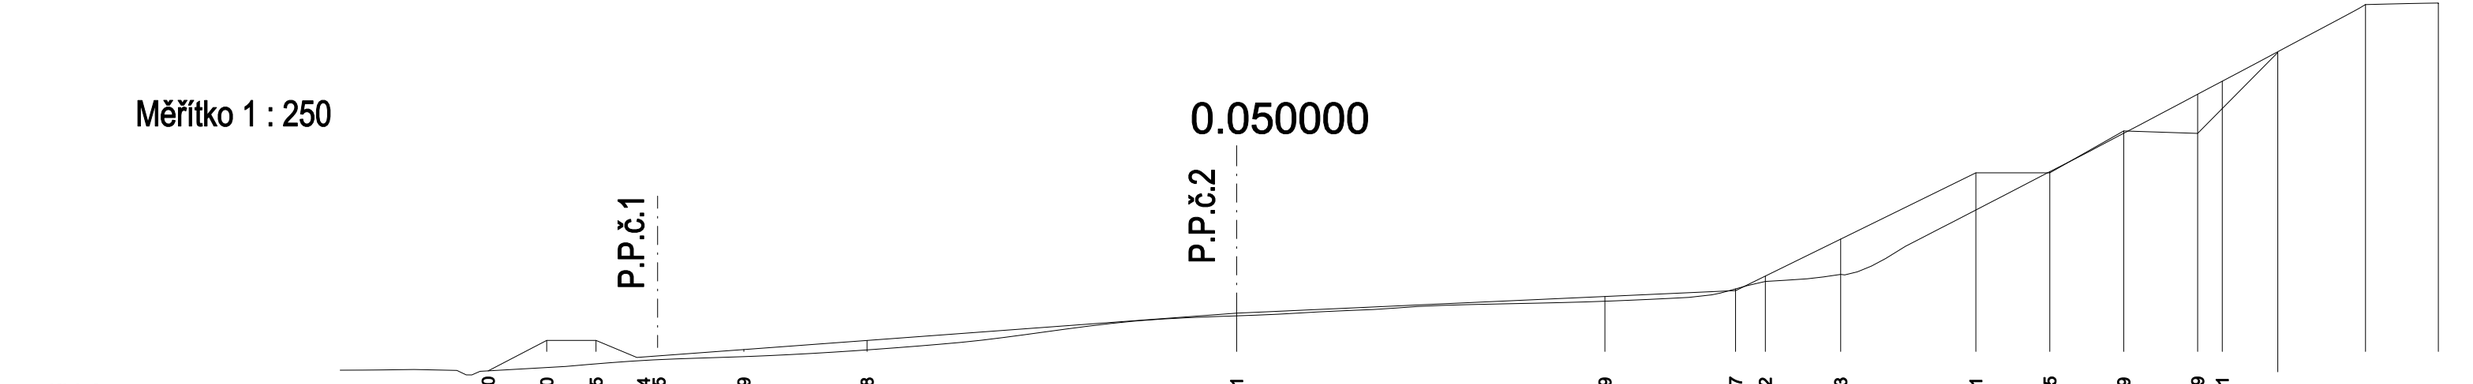

rozdíl kót			-0.00	1.10	0.95	0.14 0.15	0.29	0.38		0.11		0.19		-0.07	0.22	1.43	1.51	-0.05	0.09	-1.59	-1.11		
upravený terén			506.96	508.20	508.20	507.53 507.57	507.83	508.20		509.31		509.98		510.22	510.81	512.31	515.00	515.00	516.70	516.60	517.61		
stávající terén	506.99	507.02	506.80 506.96	507.10	507.25	507.39 507.42	507.54	507.81	494.00	509.20		509.79		510.29	510.59	510.88	513.49	515.05	516.61	518.19	518.72		521.83	521.88
	-36.38	-33.38	-31.04 -30.38	-28.00	-26.00	-24.07 -23.50	-20.00	-15.00		0.00		14.95		20.25	21.46	24.51	30.00	33.00	36.00	39.00	40.00		45.81	48.77

0.060000

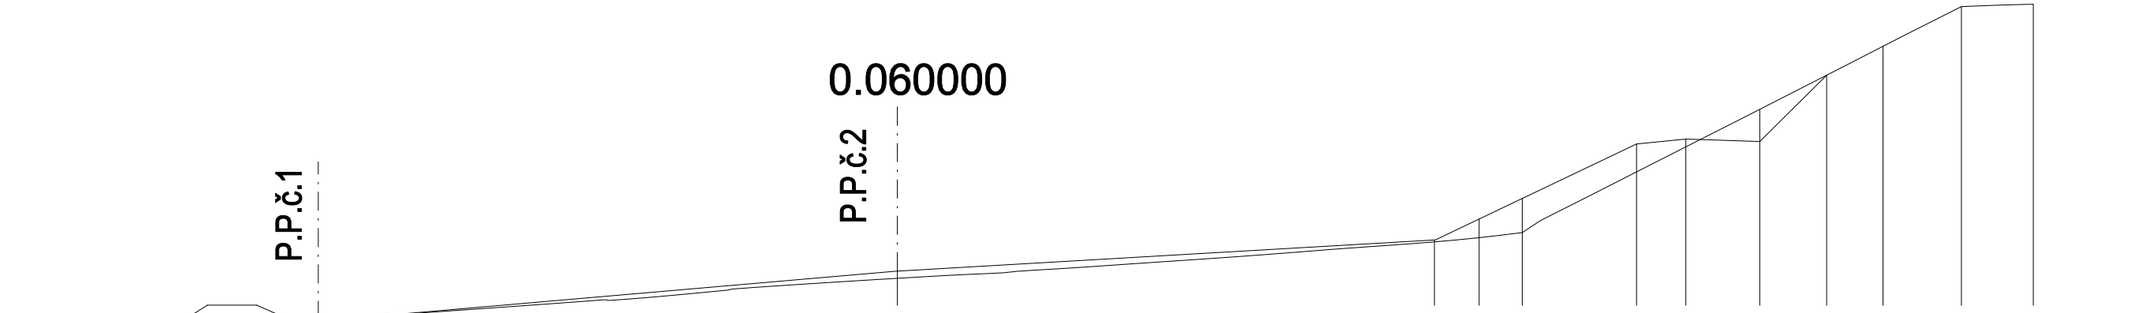

rozdíl kót				1.10	0.89	0.04 0.04	0.03		0.29		0.08	0.76	1.38		1.13	0.32	-1.30	-0.00			
upravený terén				508.76	508.76	508.04 508.11	508.41		510.14		511.40	512.25	513.09		515.30	515.50	515.40	518.09			
stávající terén	507.65	507.65	507.47	507.66	507.87	508.00 508.07	508.38	495.00	509.85		511.33	511.50	511.70		514.17	515.18	516.70	518.09	519.26	520.87	520.94
	-35.99	-33.14	-30.59	-28.00	-26.00	-24.30 -23.50	-20.00		0.00		21.80	23.61	25.36		30.00	32.00	35.00	37.72	40.00	43.18	46.10

Rozšíření skládky Č. Krumlov - 3. etapa
D.1.7. Příčné profily P.F.č. 7 - 8