


Měřítko 1 : 200

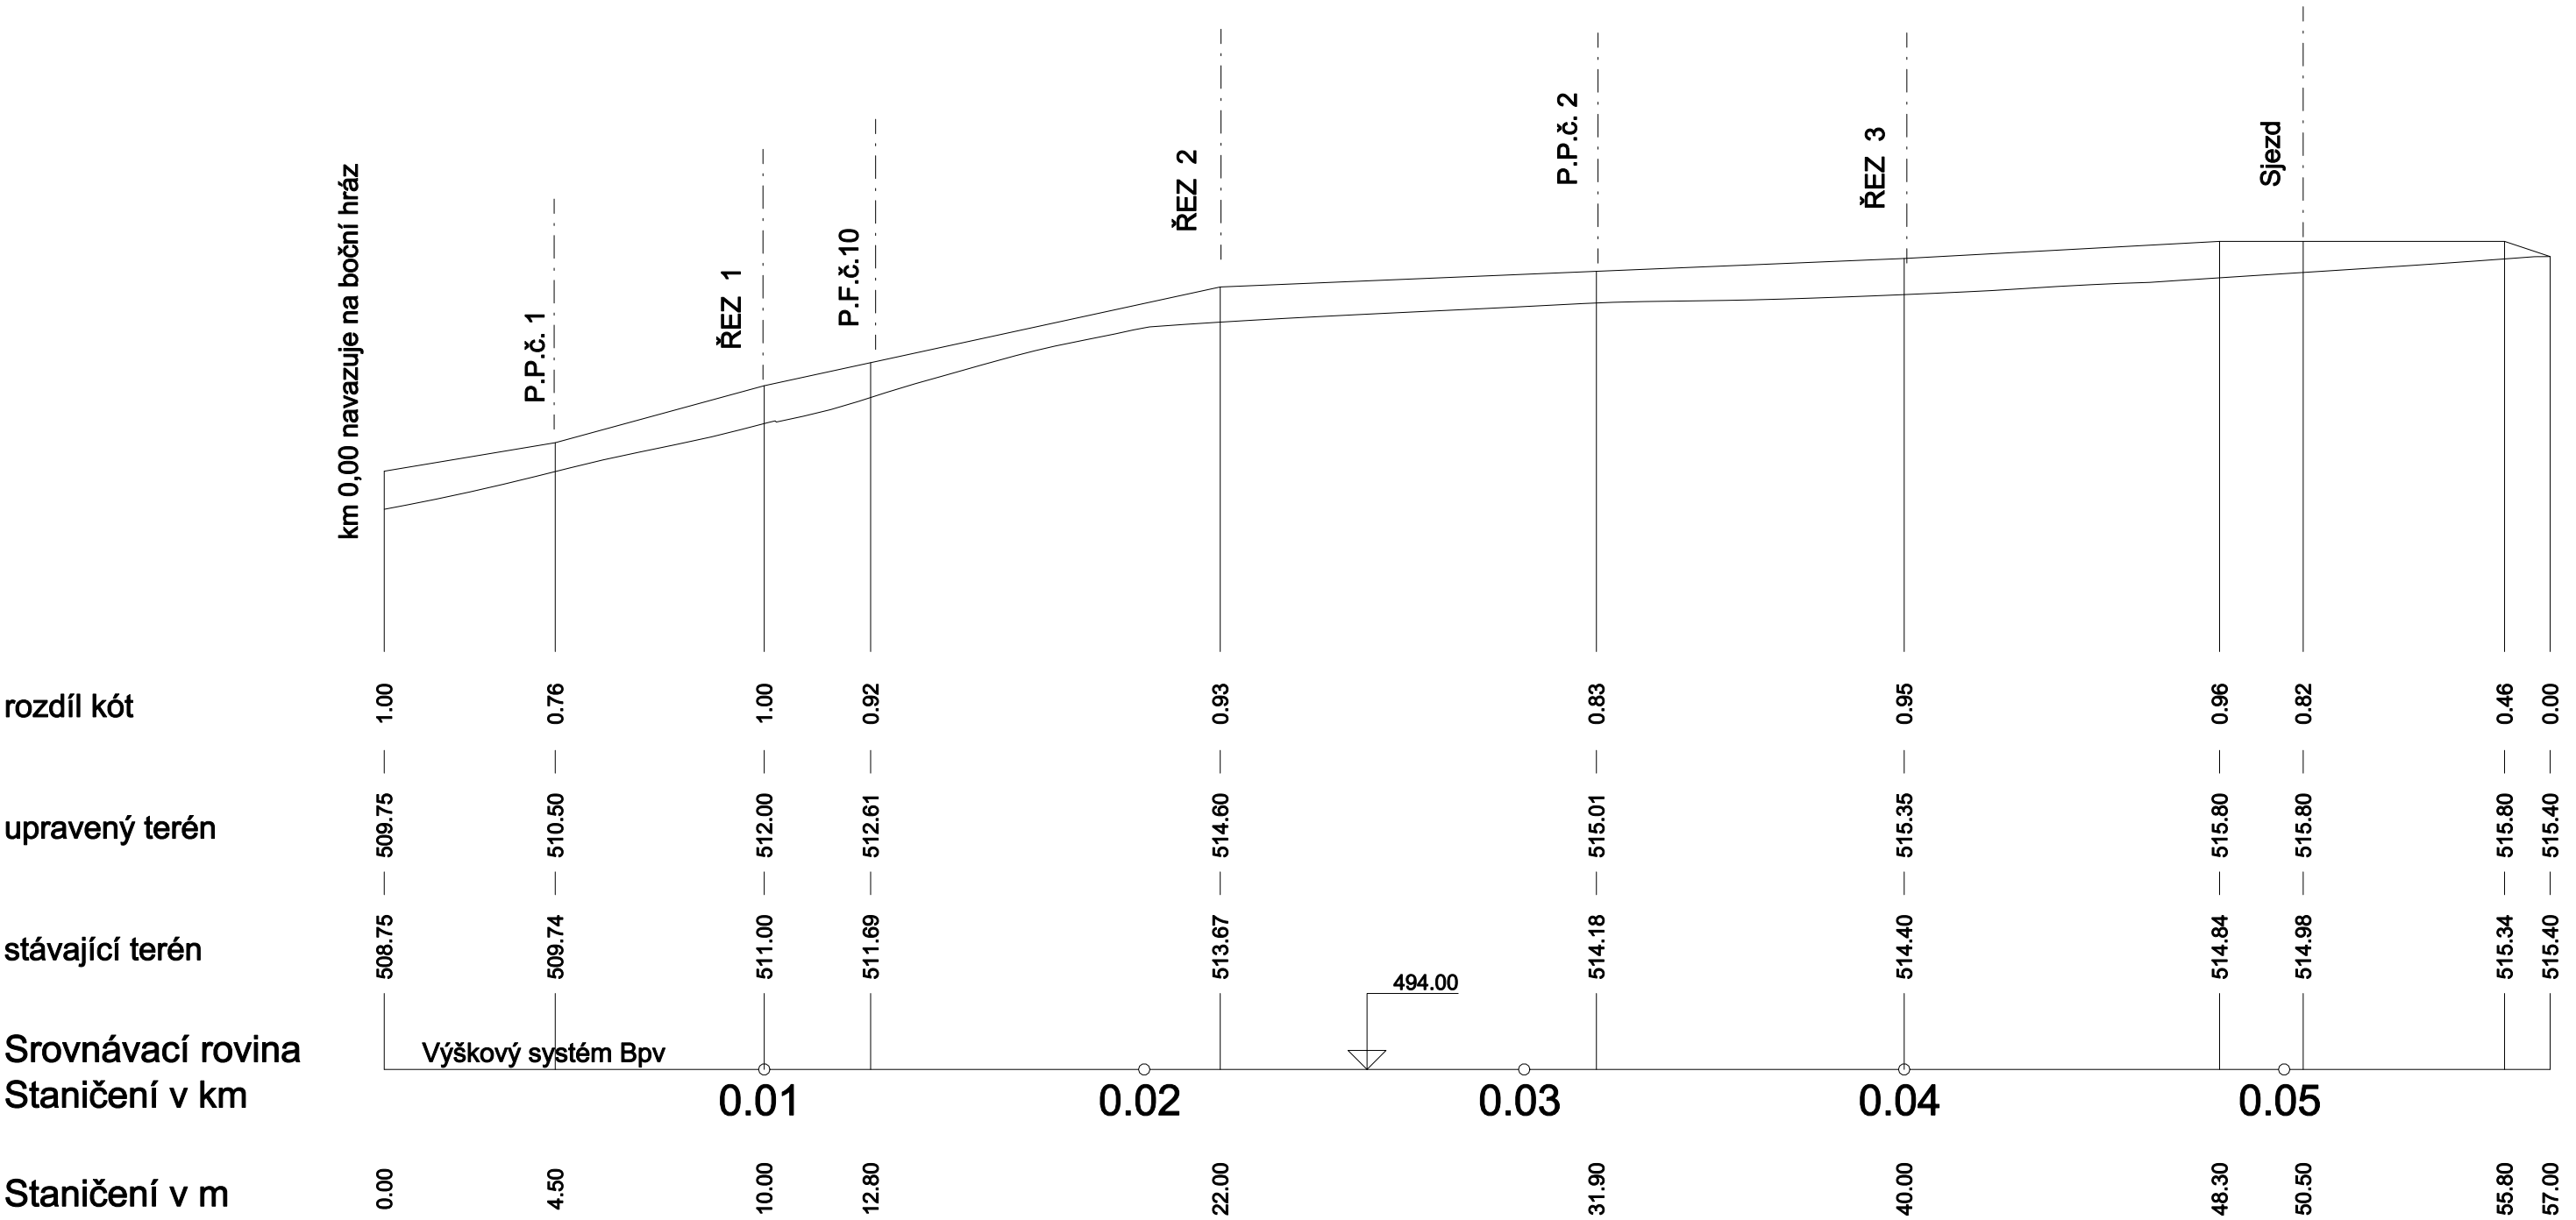

Rozšíření skládky Č. Krumlov - 3. etapa
D.1.10. Čelní hráz P.P.