
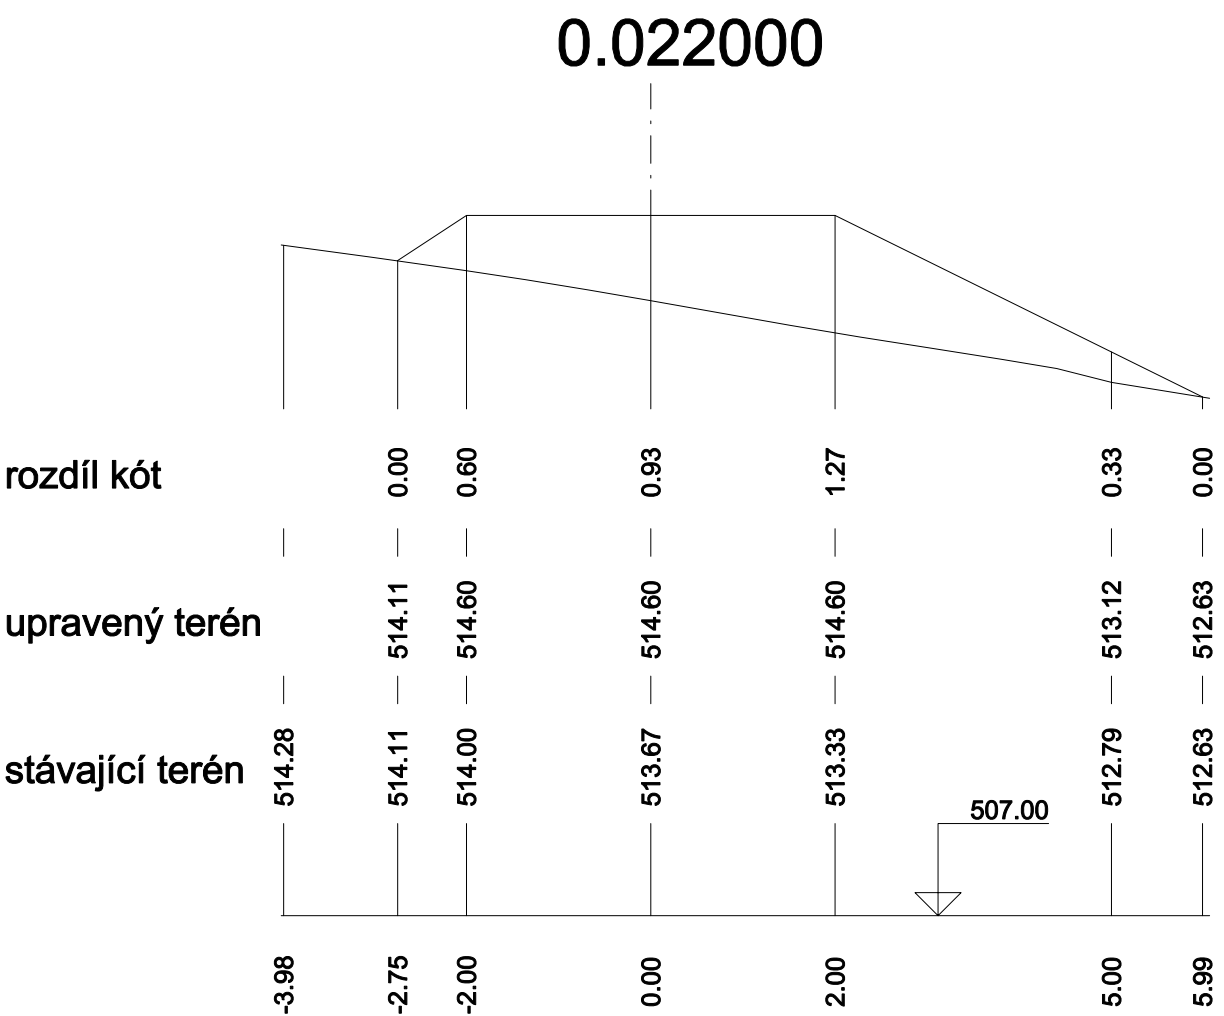
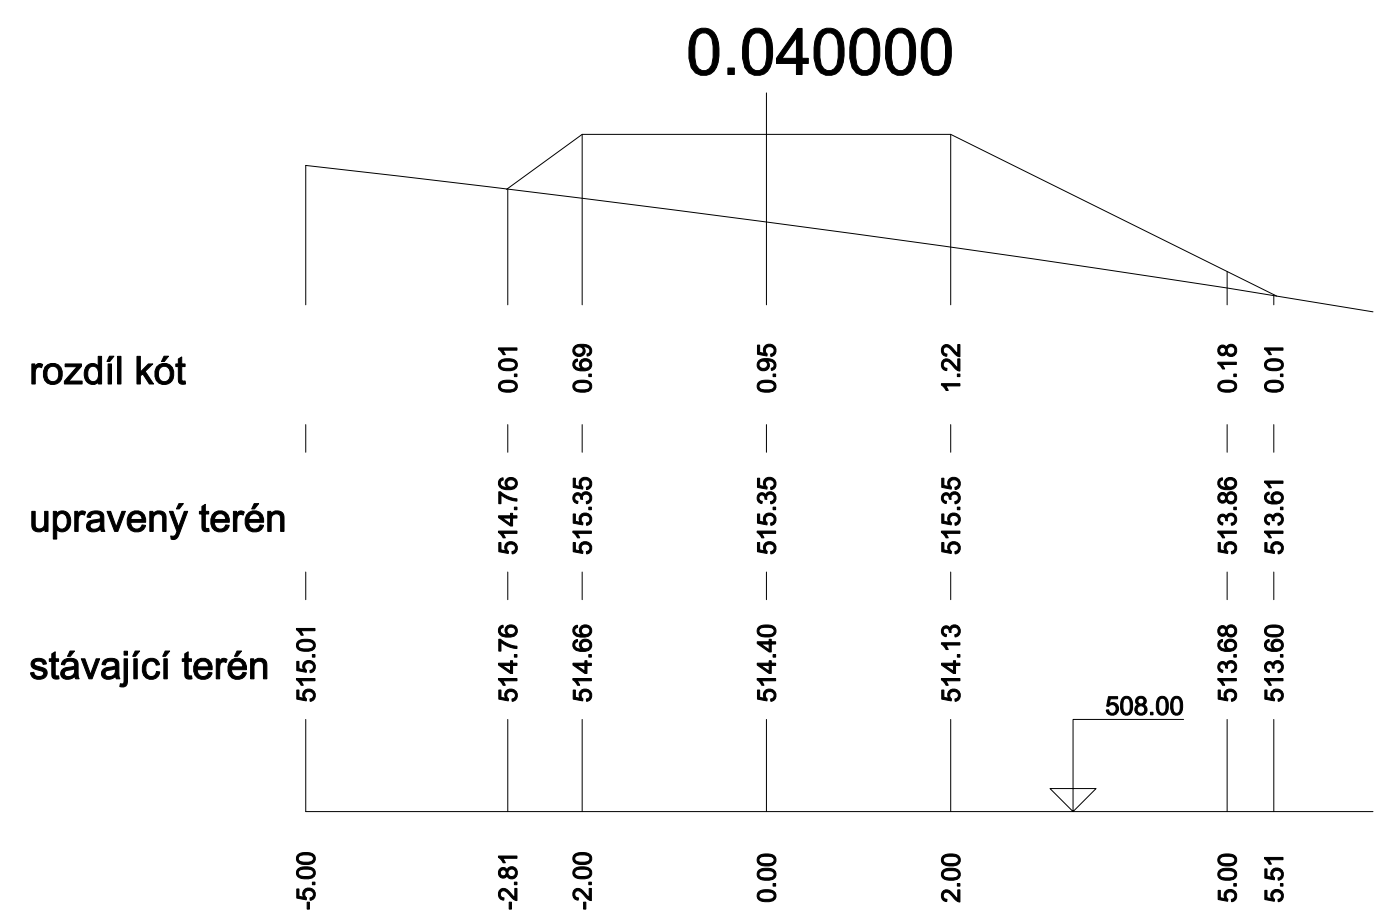


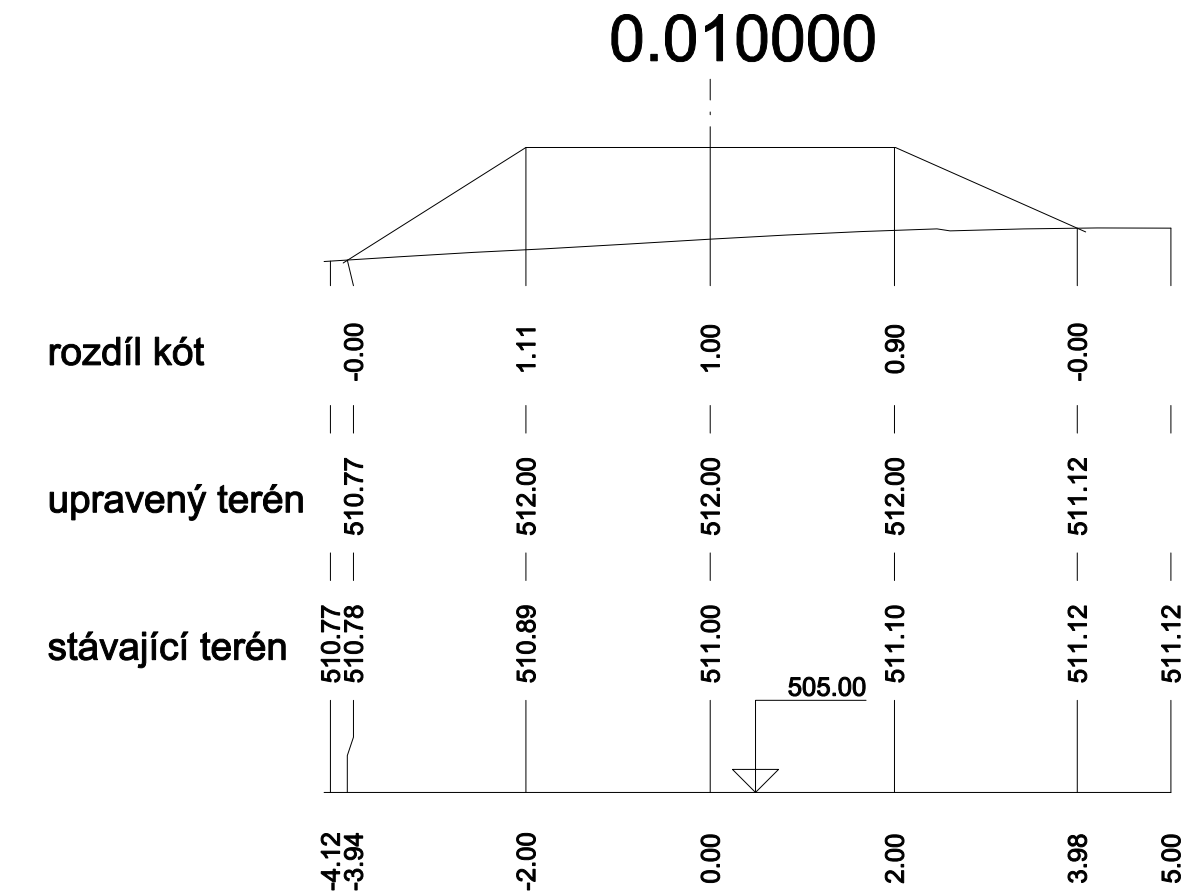

Měřítko 1 : 100

Rozšíření skládky Č. Krumlov - 3. etapa
D.1.11. Čelní hráz řezy