


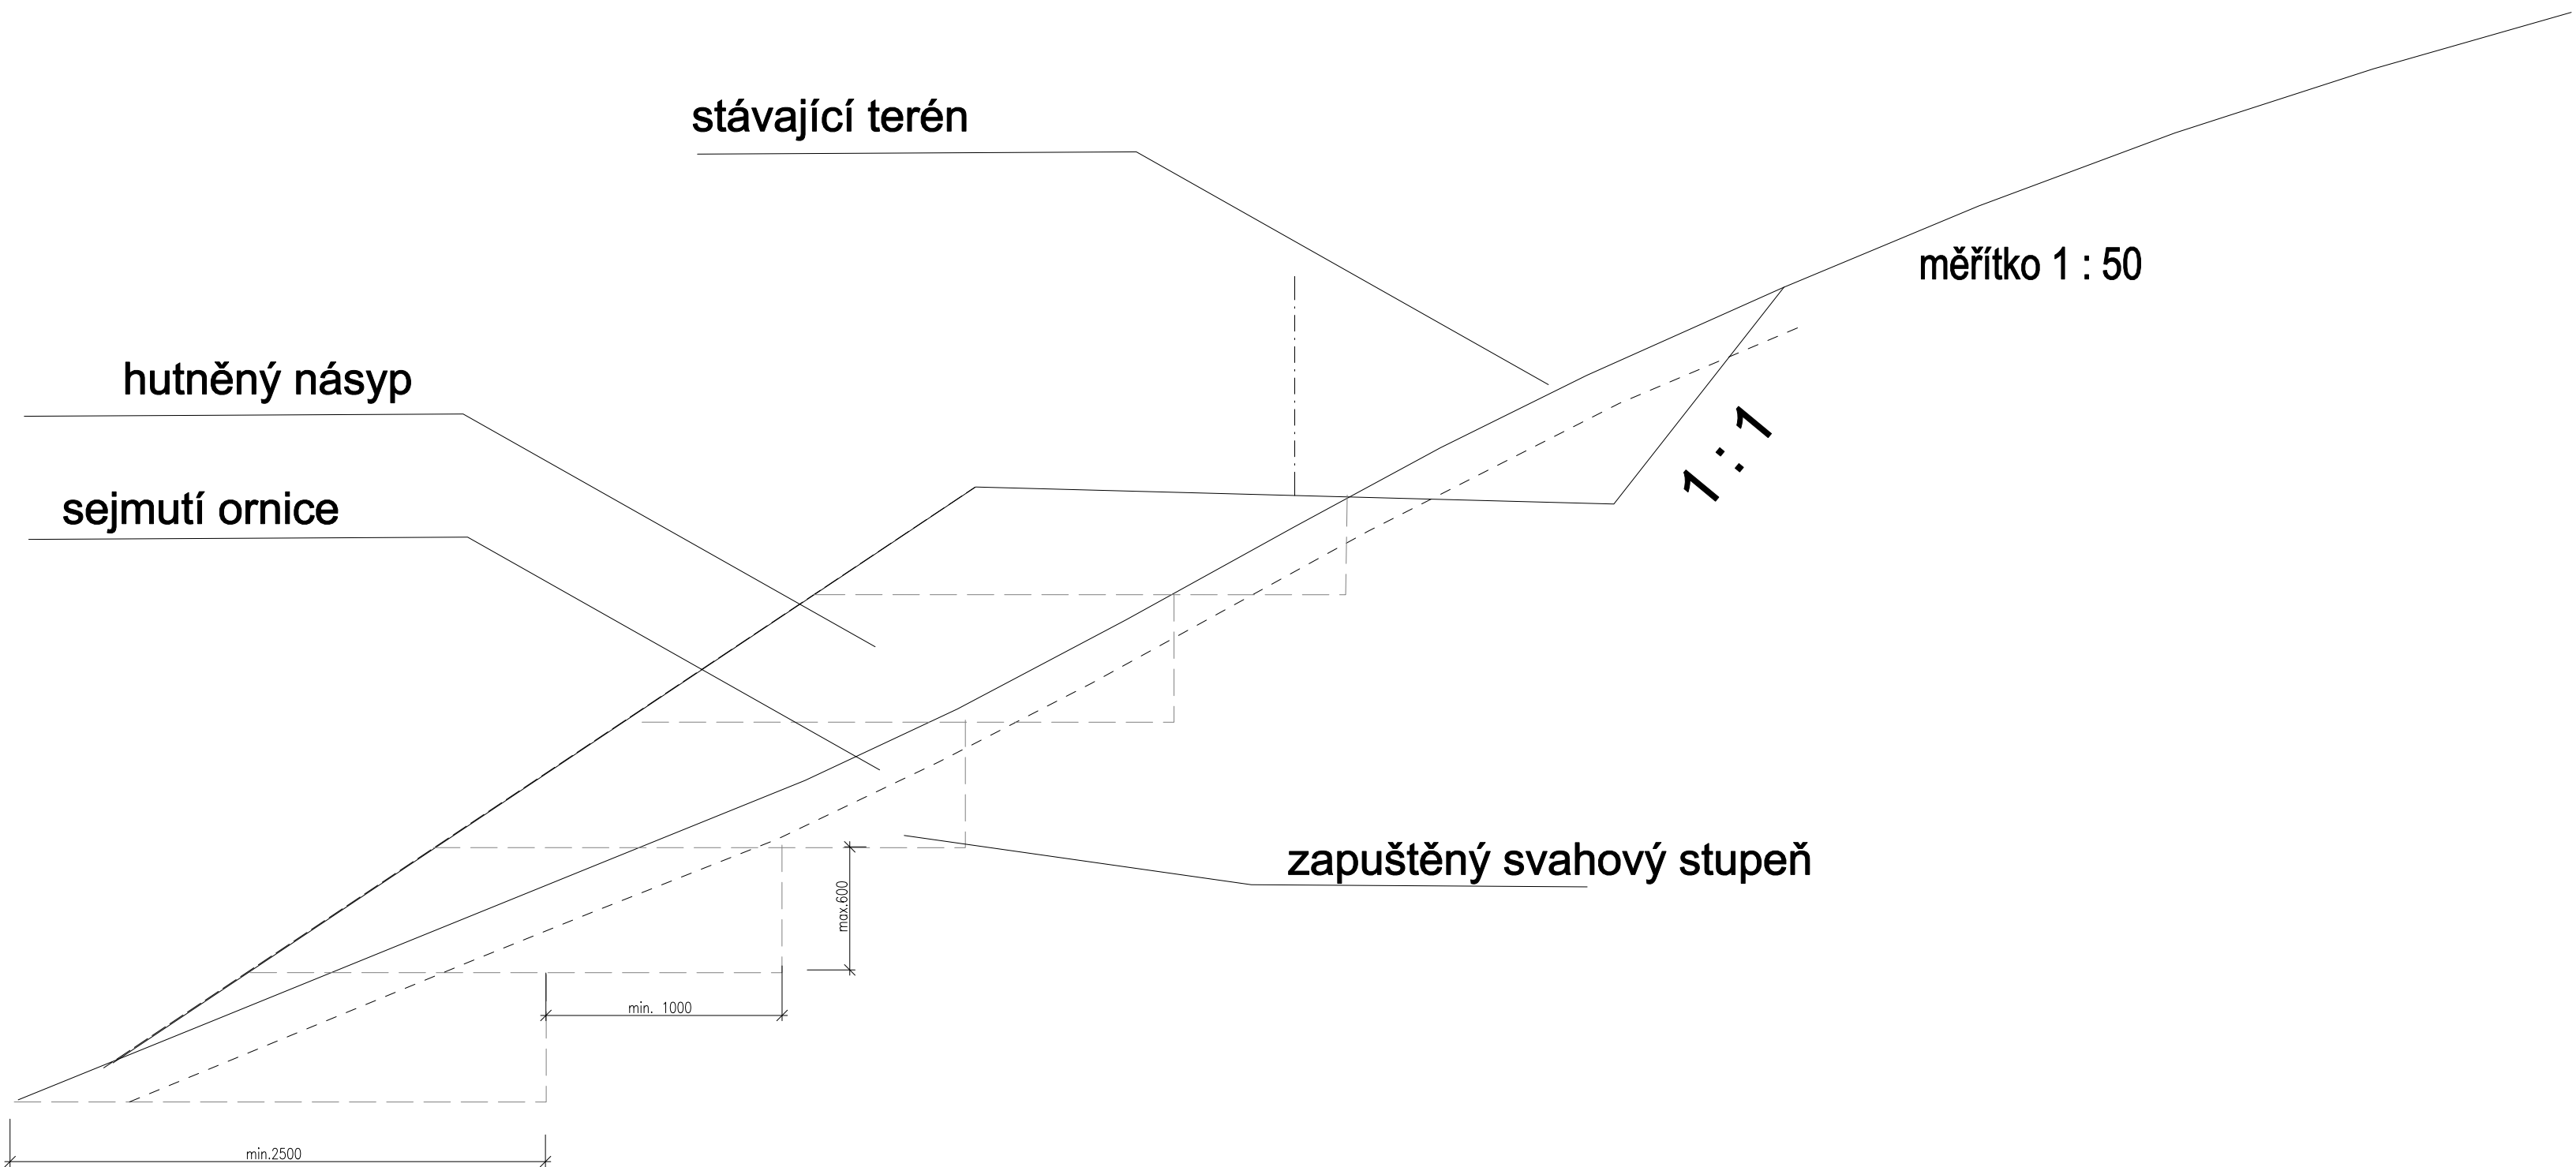

Rozšíření skládky Č. Krumlov - 3. etapa
D.1.14. Vzorový řez úpravy svahu