

Svod č. 1

M 1:400/1:100

KÓTA NIVELETY POTRUBÍ

UPRAVENÝ TERÉN


TERÉN

Srovnávací rovina

Staničení v km

Staničení v m

105.62‰	12.78m	28.26‰	15.22m	38.00‰	45.00‰	47.00‰	84.00‰	54.00‰	79.00‰		
PE DN - 315											

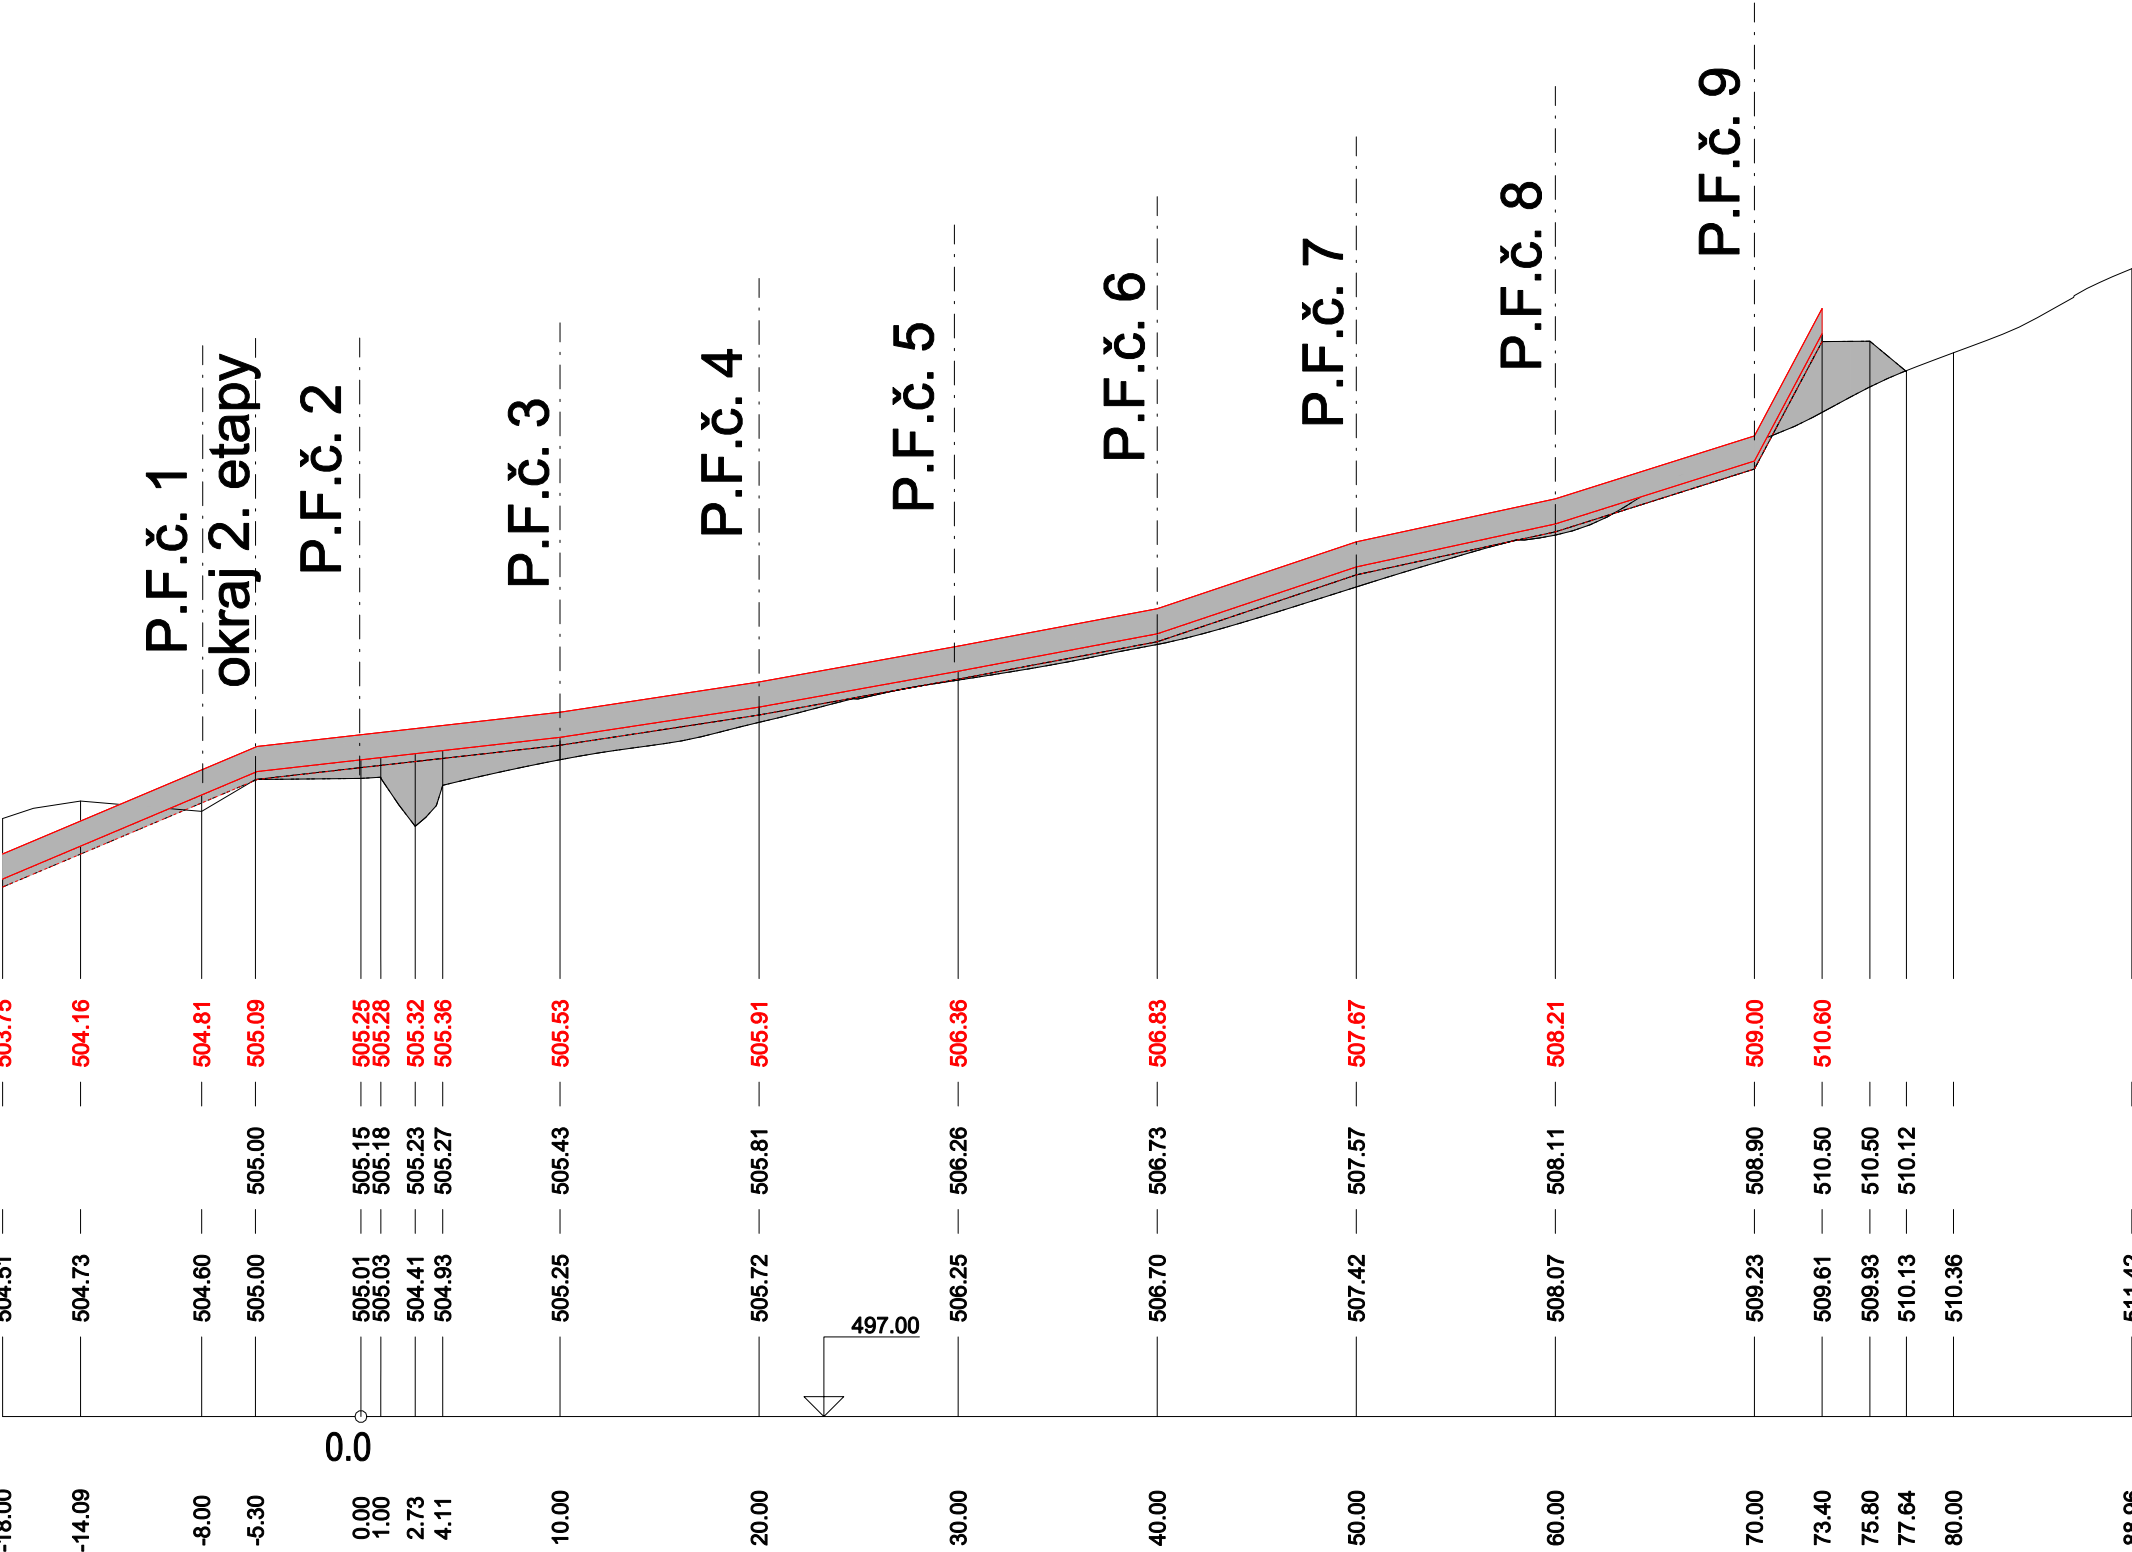

Rozšíření skládky Č. Krumlov - 3. etapa
D.2.5. Podélný profil svodu č. 1