


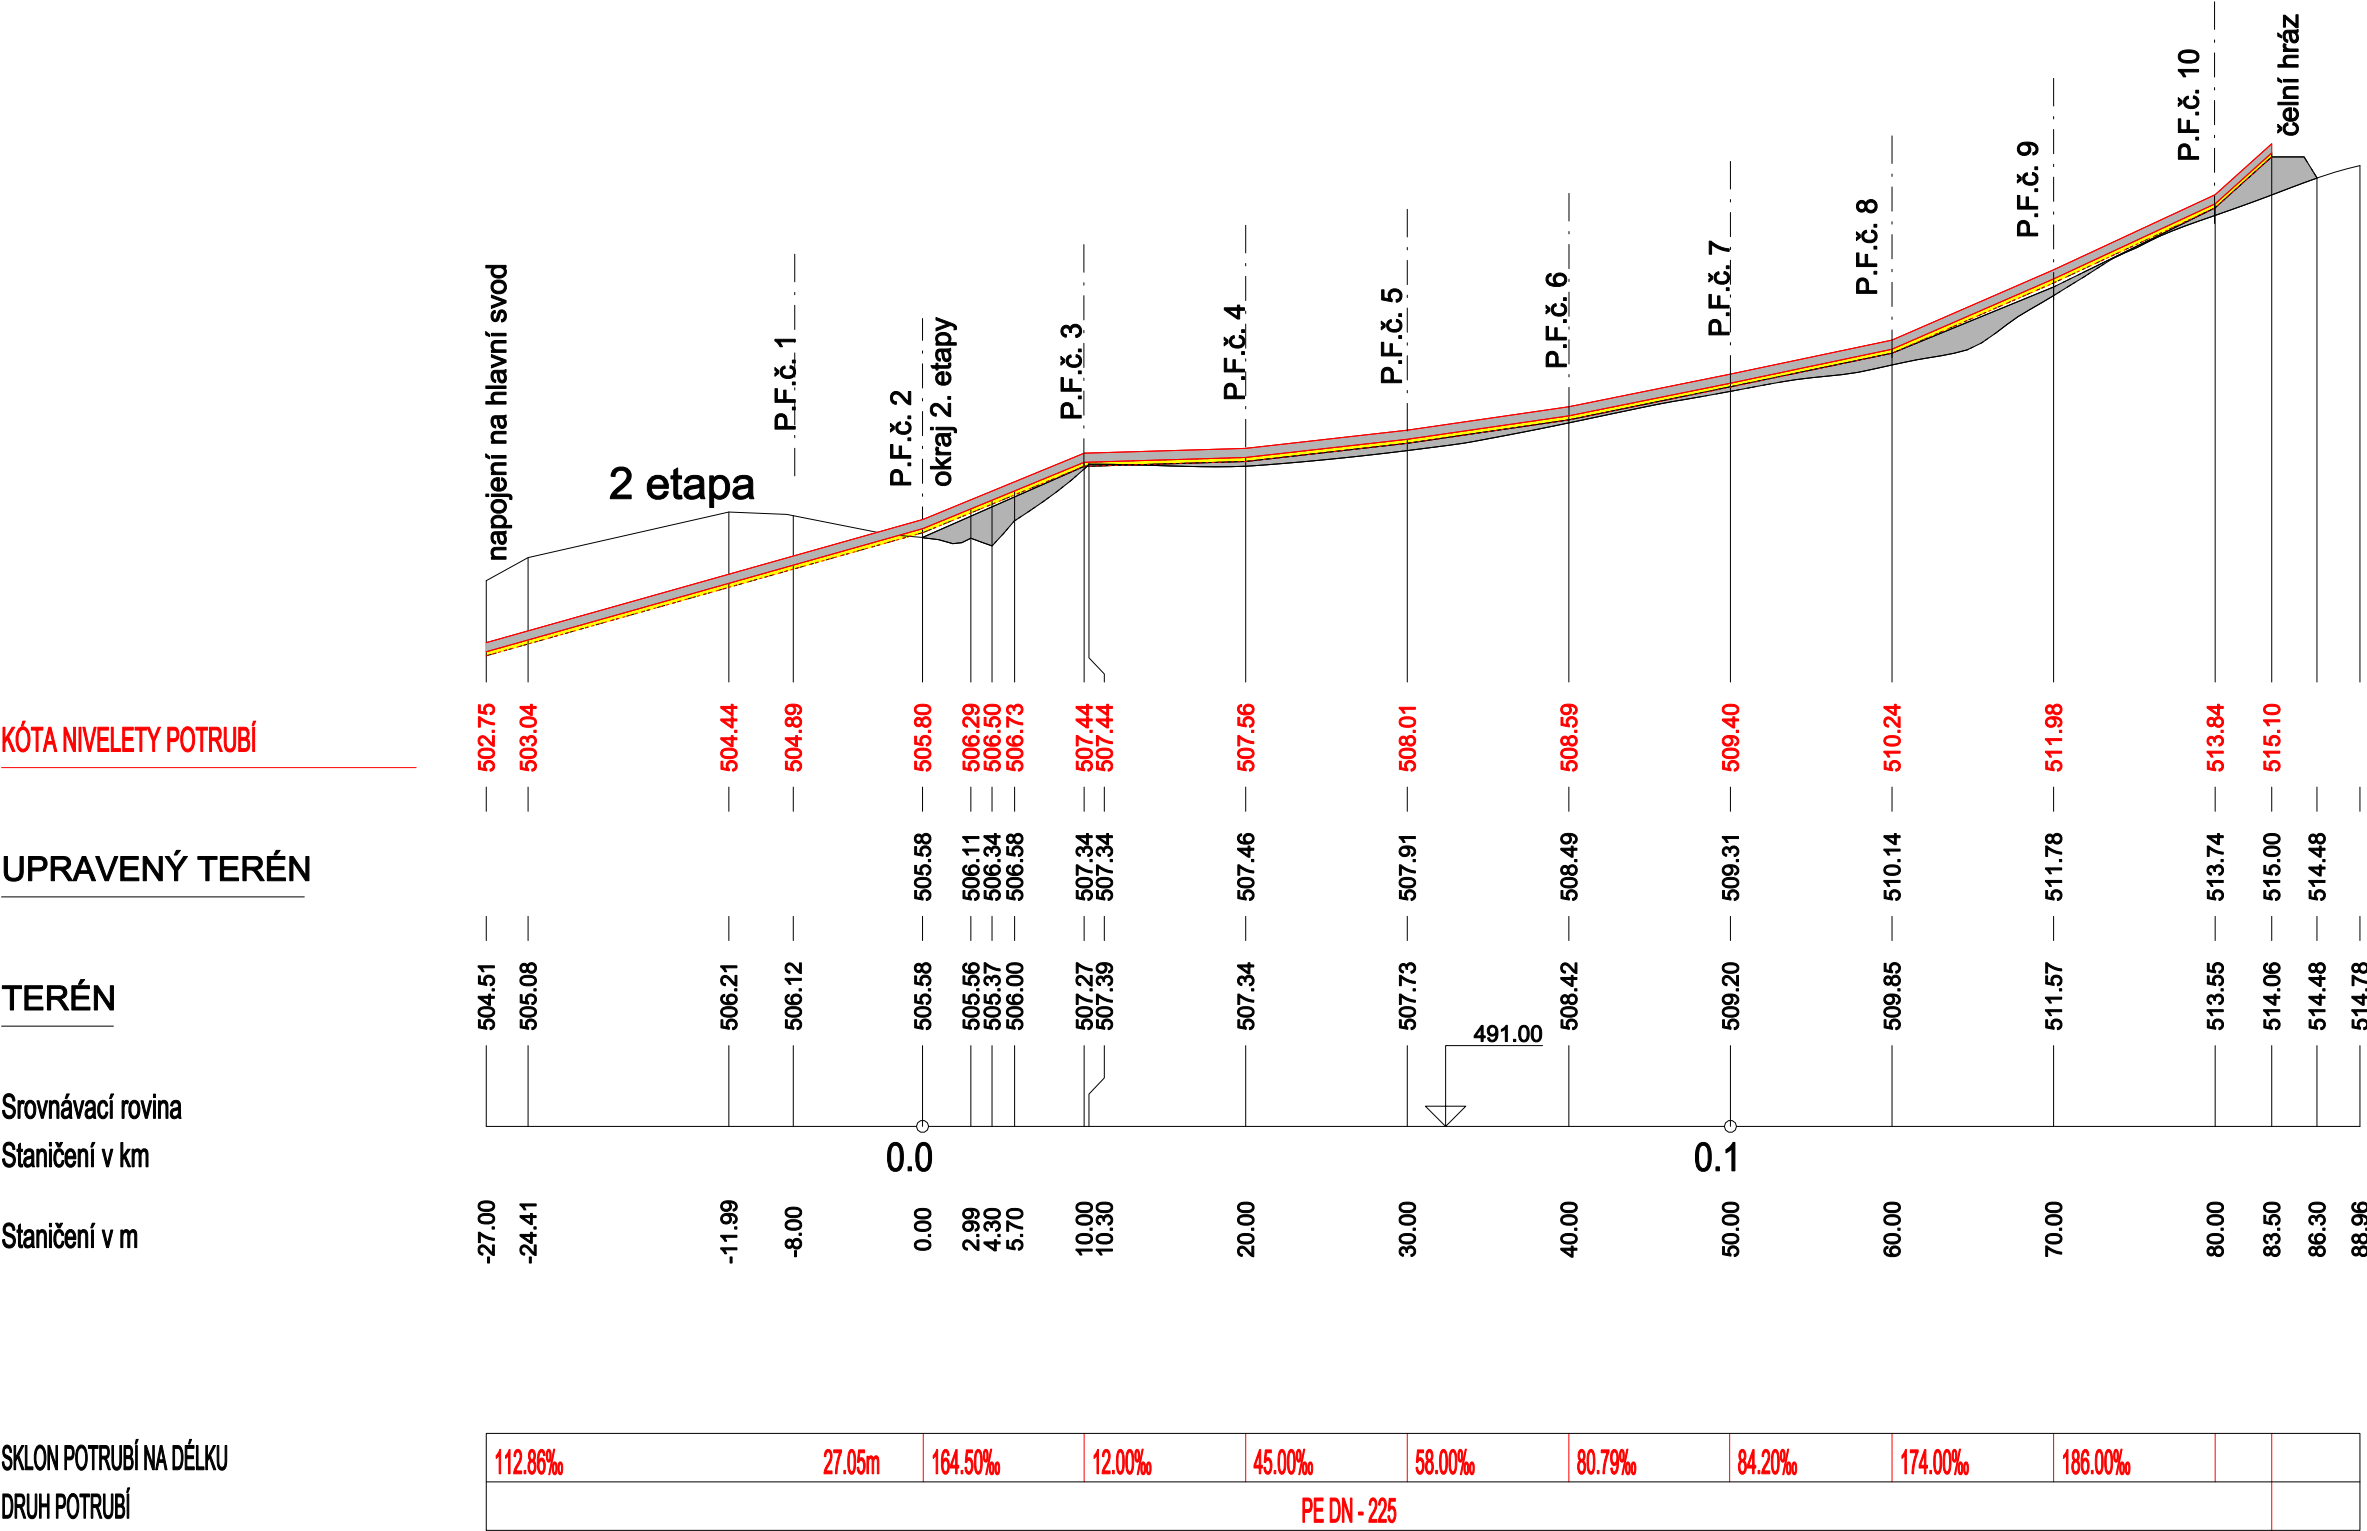

Rozšíření skládky Č. Krumlov - 3. etapa

D.2.6. Podélný profil svodu č. 2