


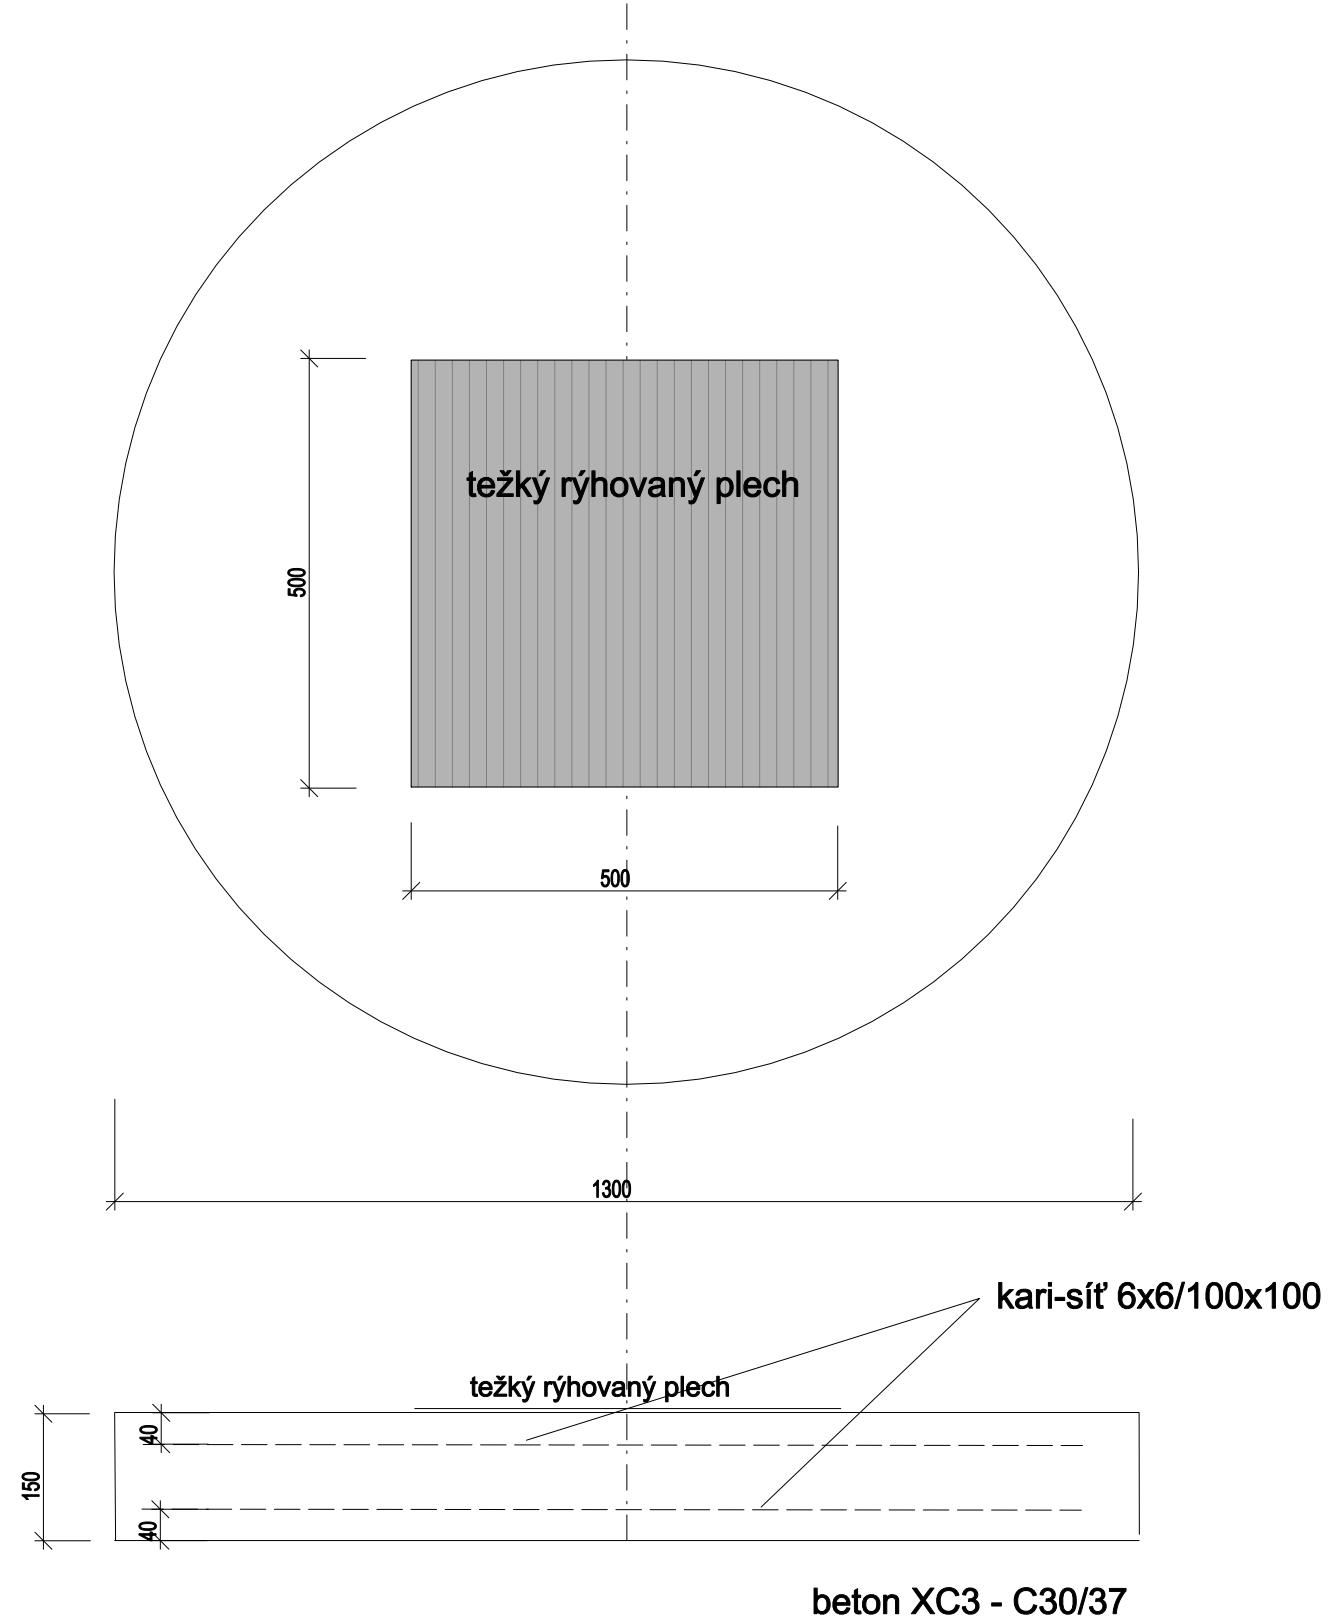

Rozšíření skládky Č. Krumlov - 3. etapa
D.2.10. Úprava šachty