


Měřítko - délky 1 : 300

výšky 1 : 200

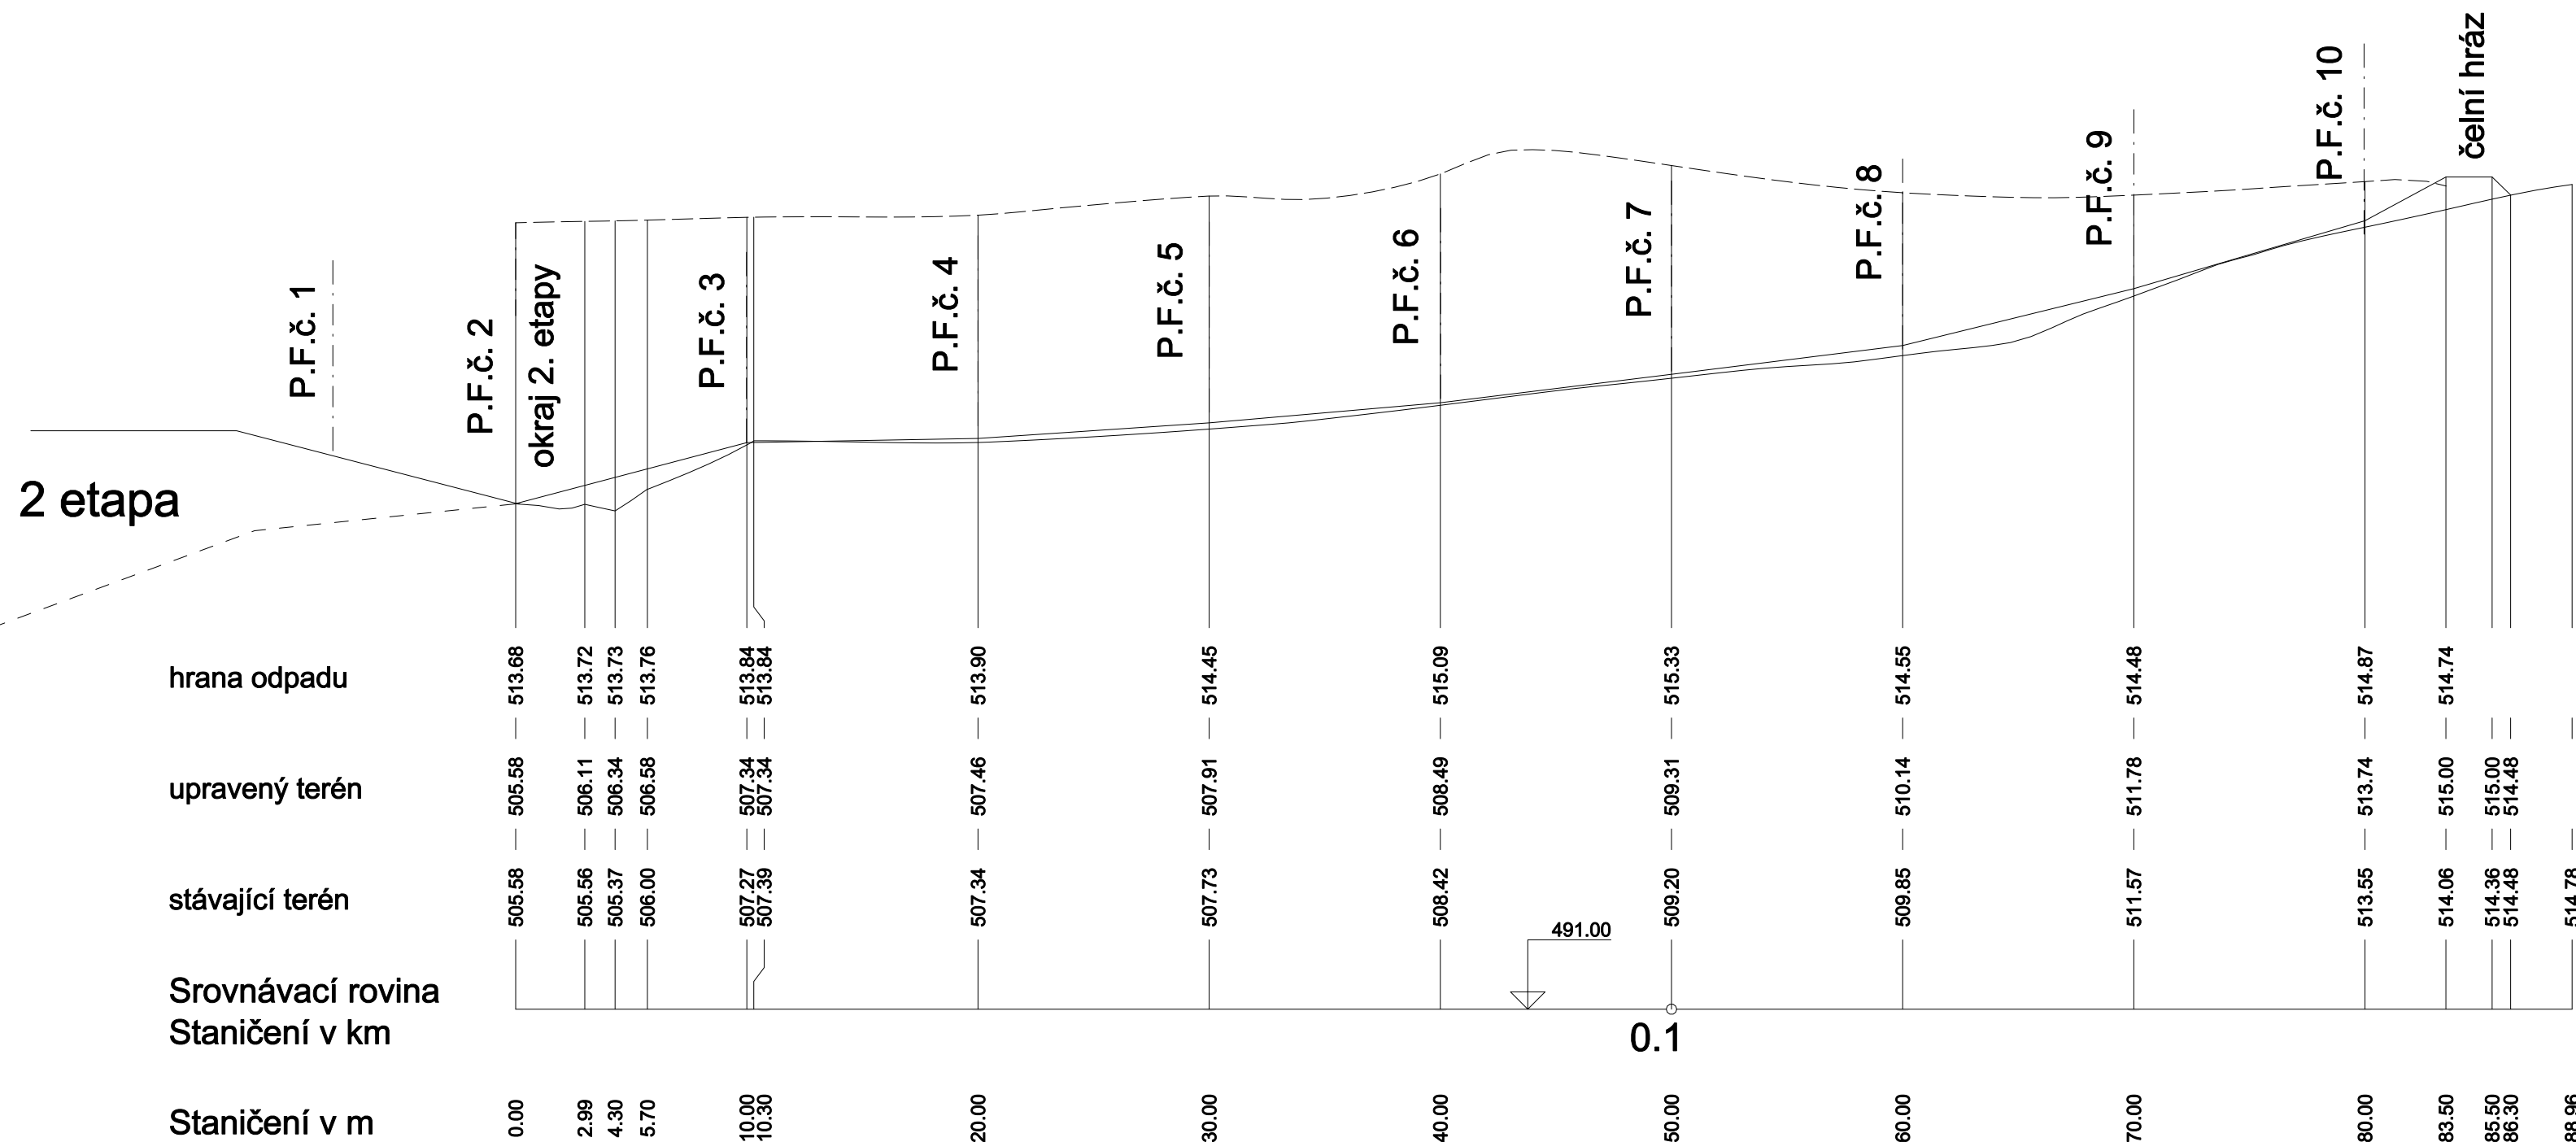

Rozšíření skládky Č. Krumlov - 3. etapa
D.3.2. Podélný profil uložení odpadu