


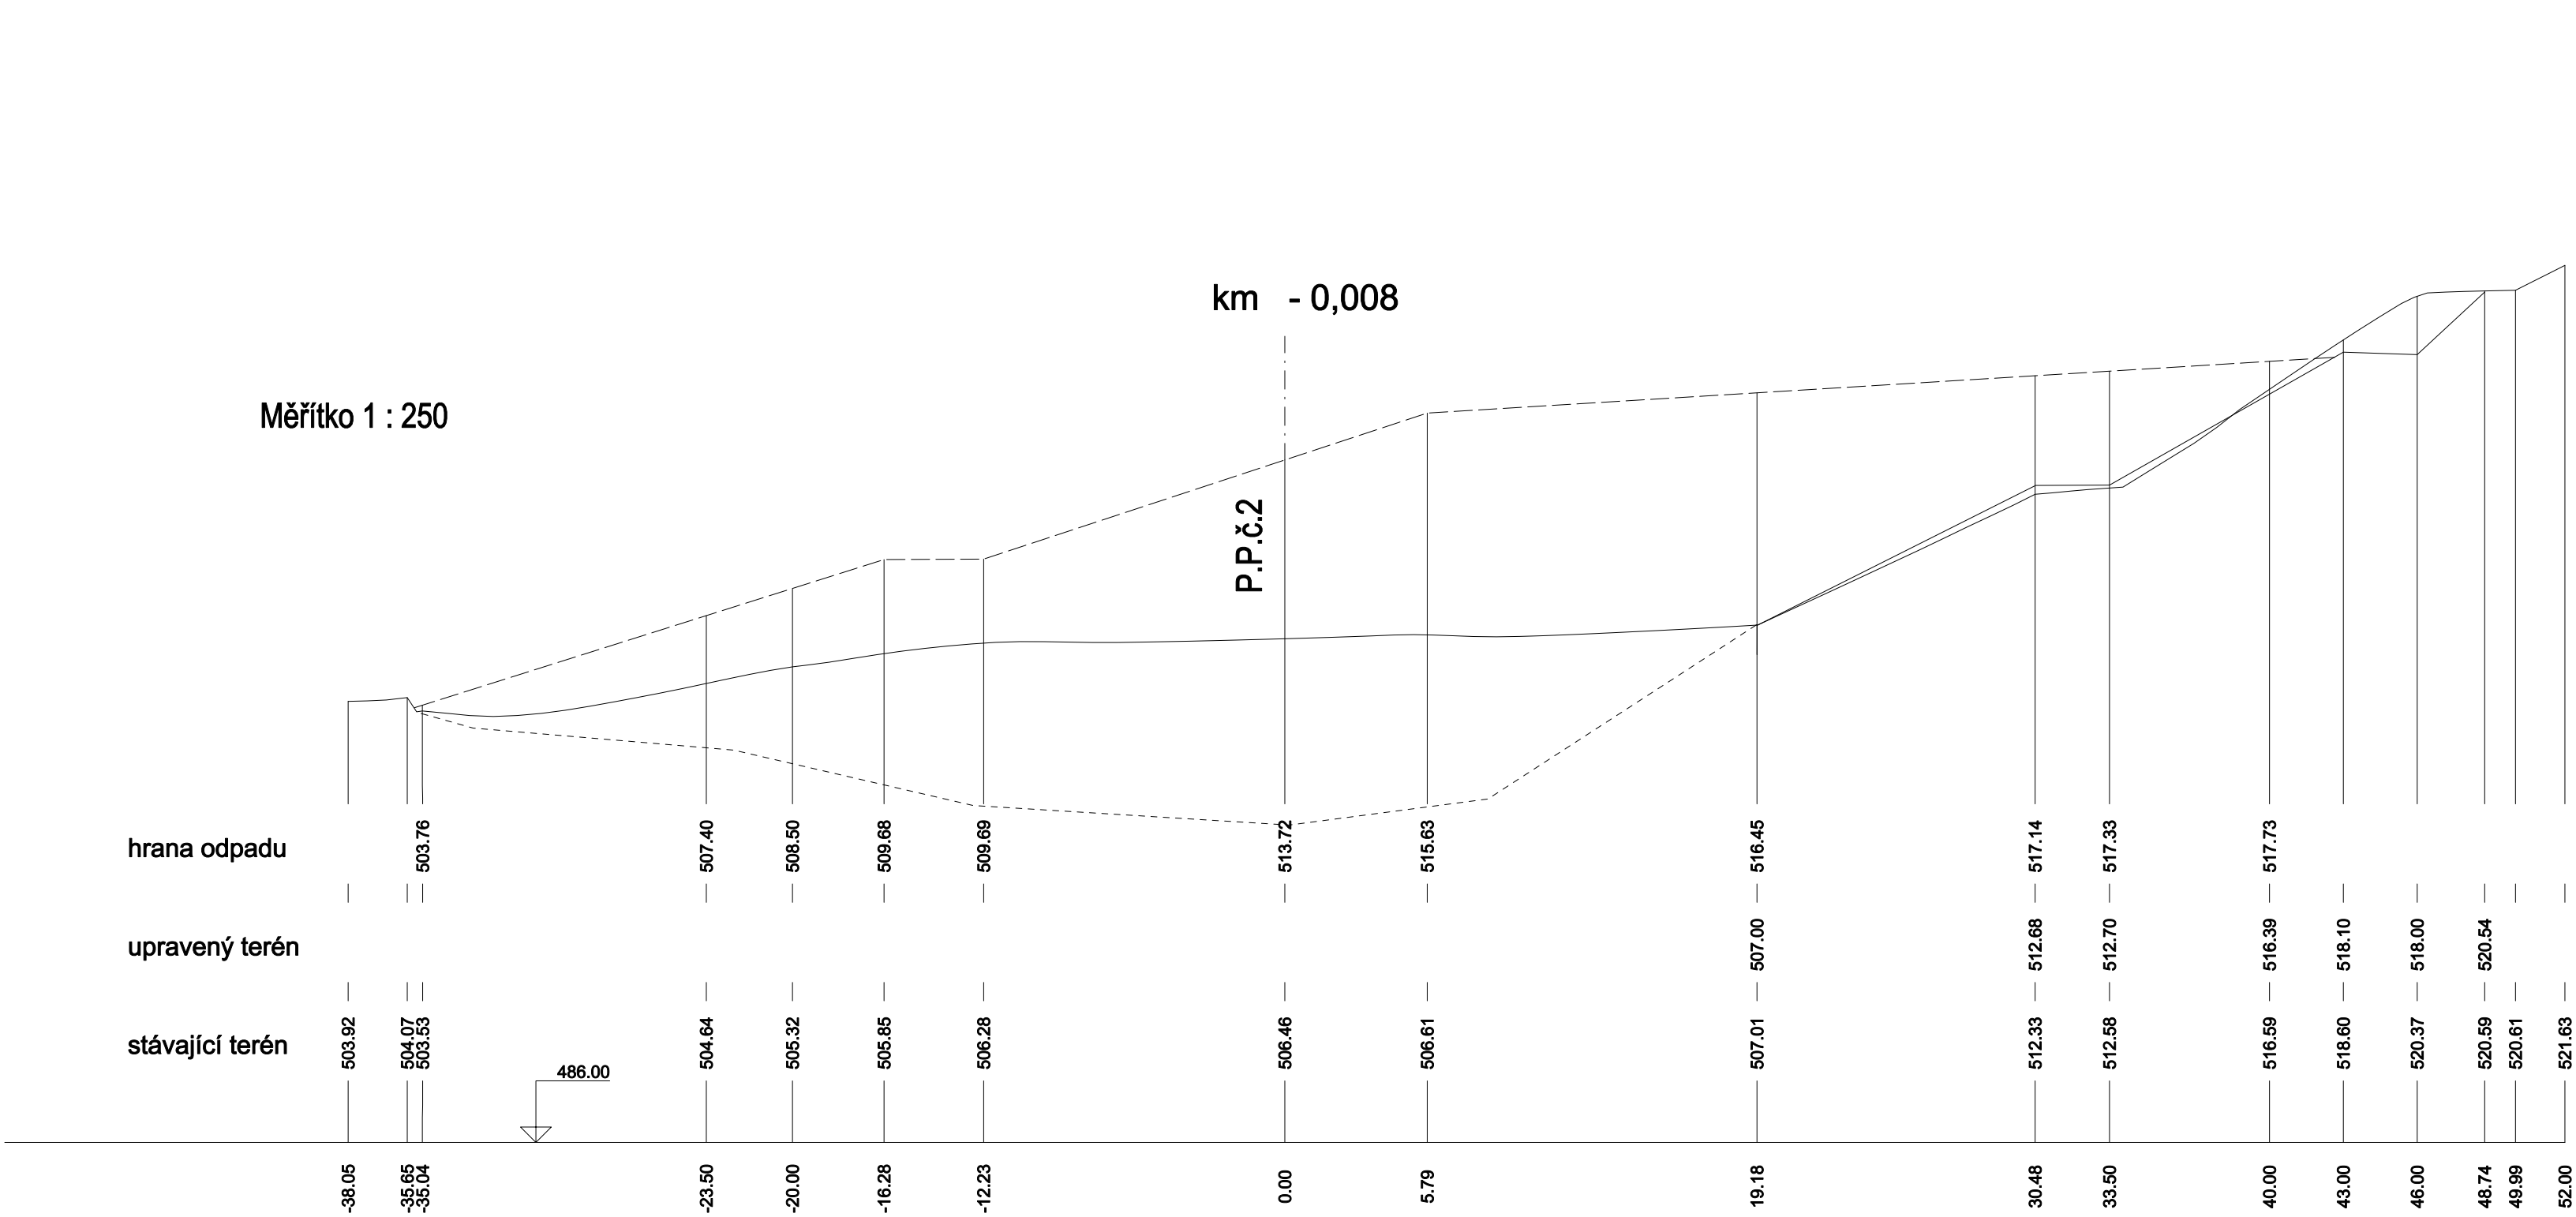

Rozšíření skládky Č. Krumlov - 3. etapa
D.3.3. Příčný profil P.F.č. 1 - uložení odpadu