


Měřítko 1 : 250

hrana odpadu

upravený terén

stávající terén

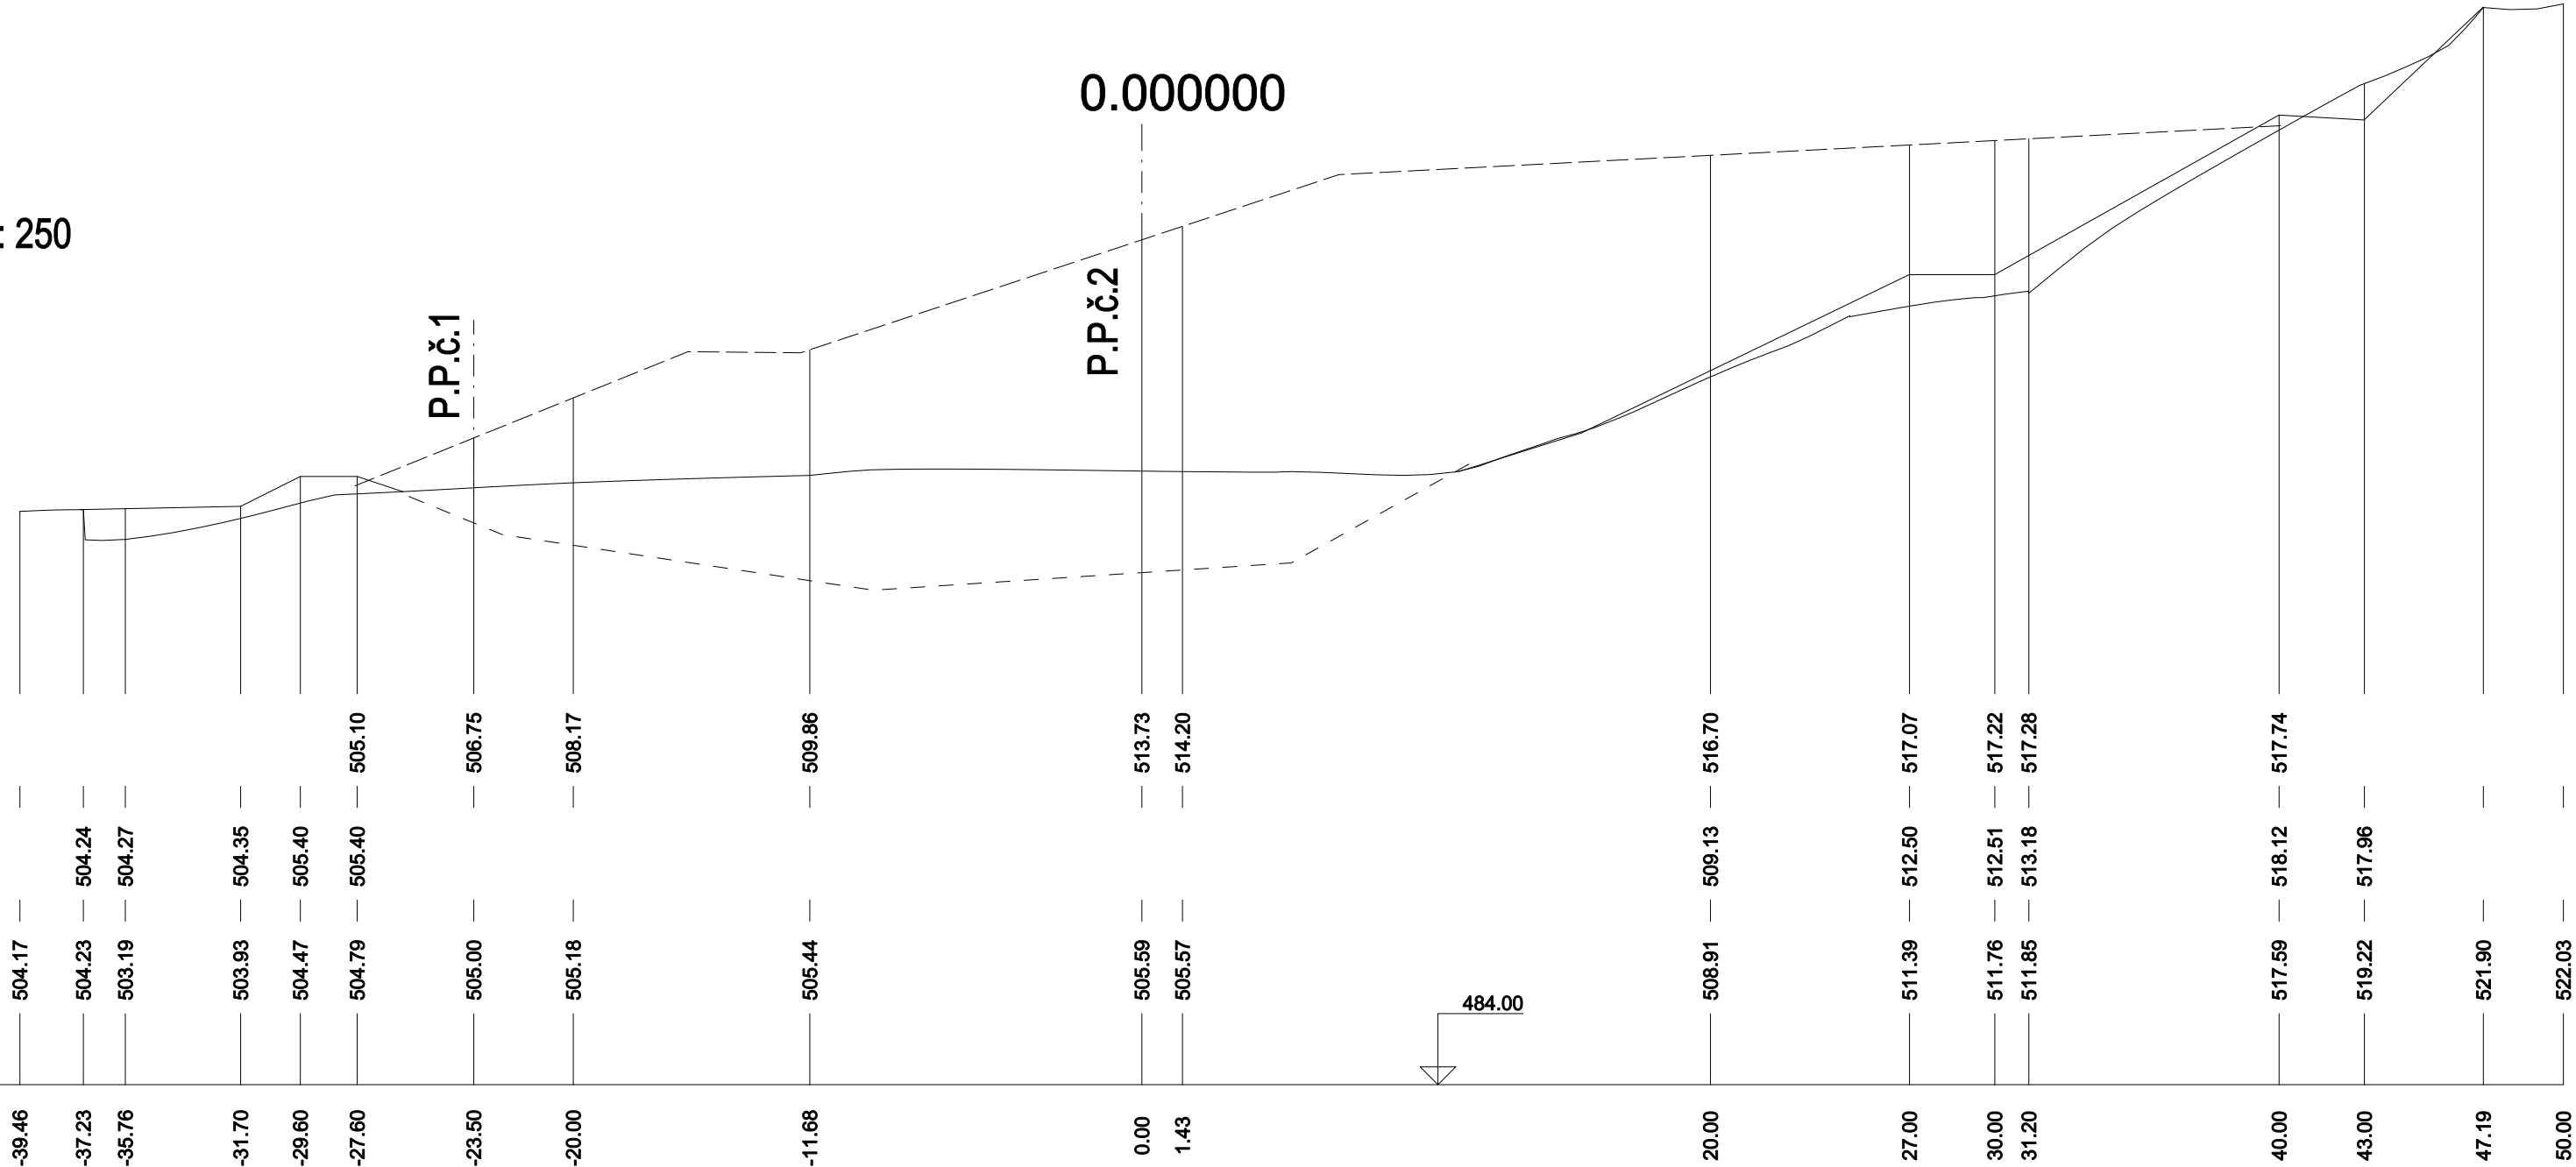

Rozšíření skládky Č. Krumlov - 3. etapa
D.3.4. Příčný profil P.F.č. 2 - uložení odpadu