


Měřítko 1 : 250

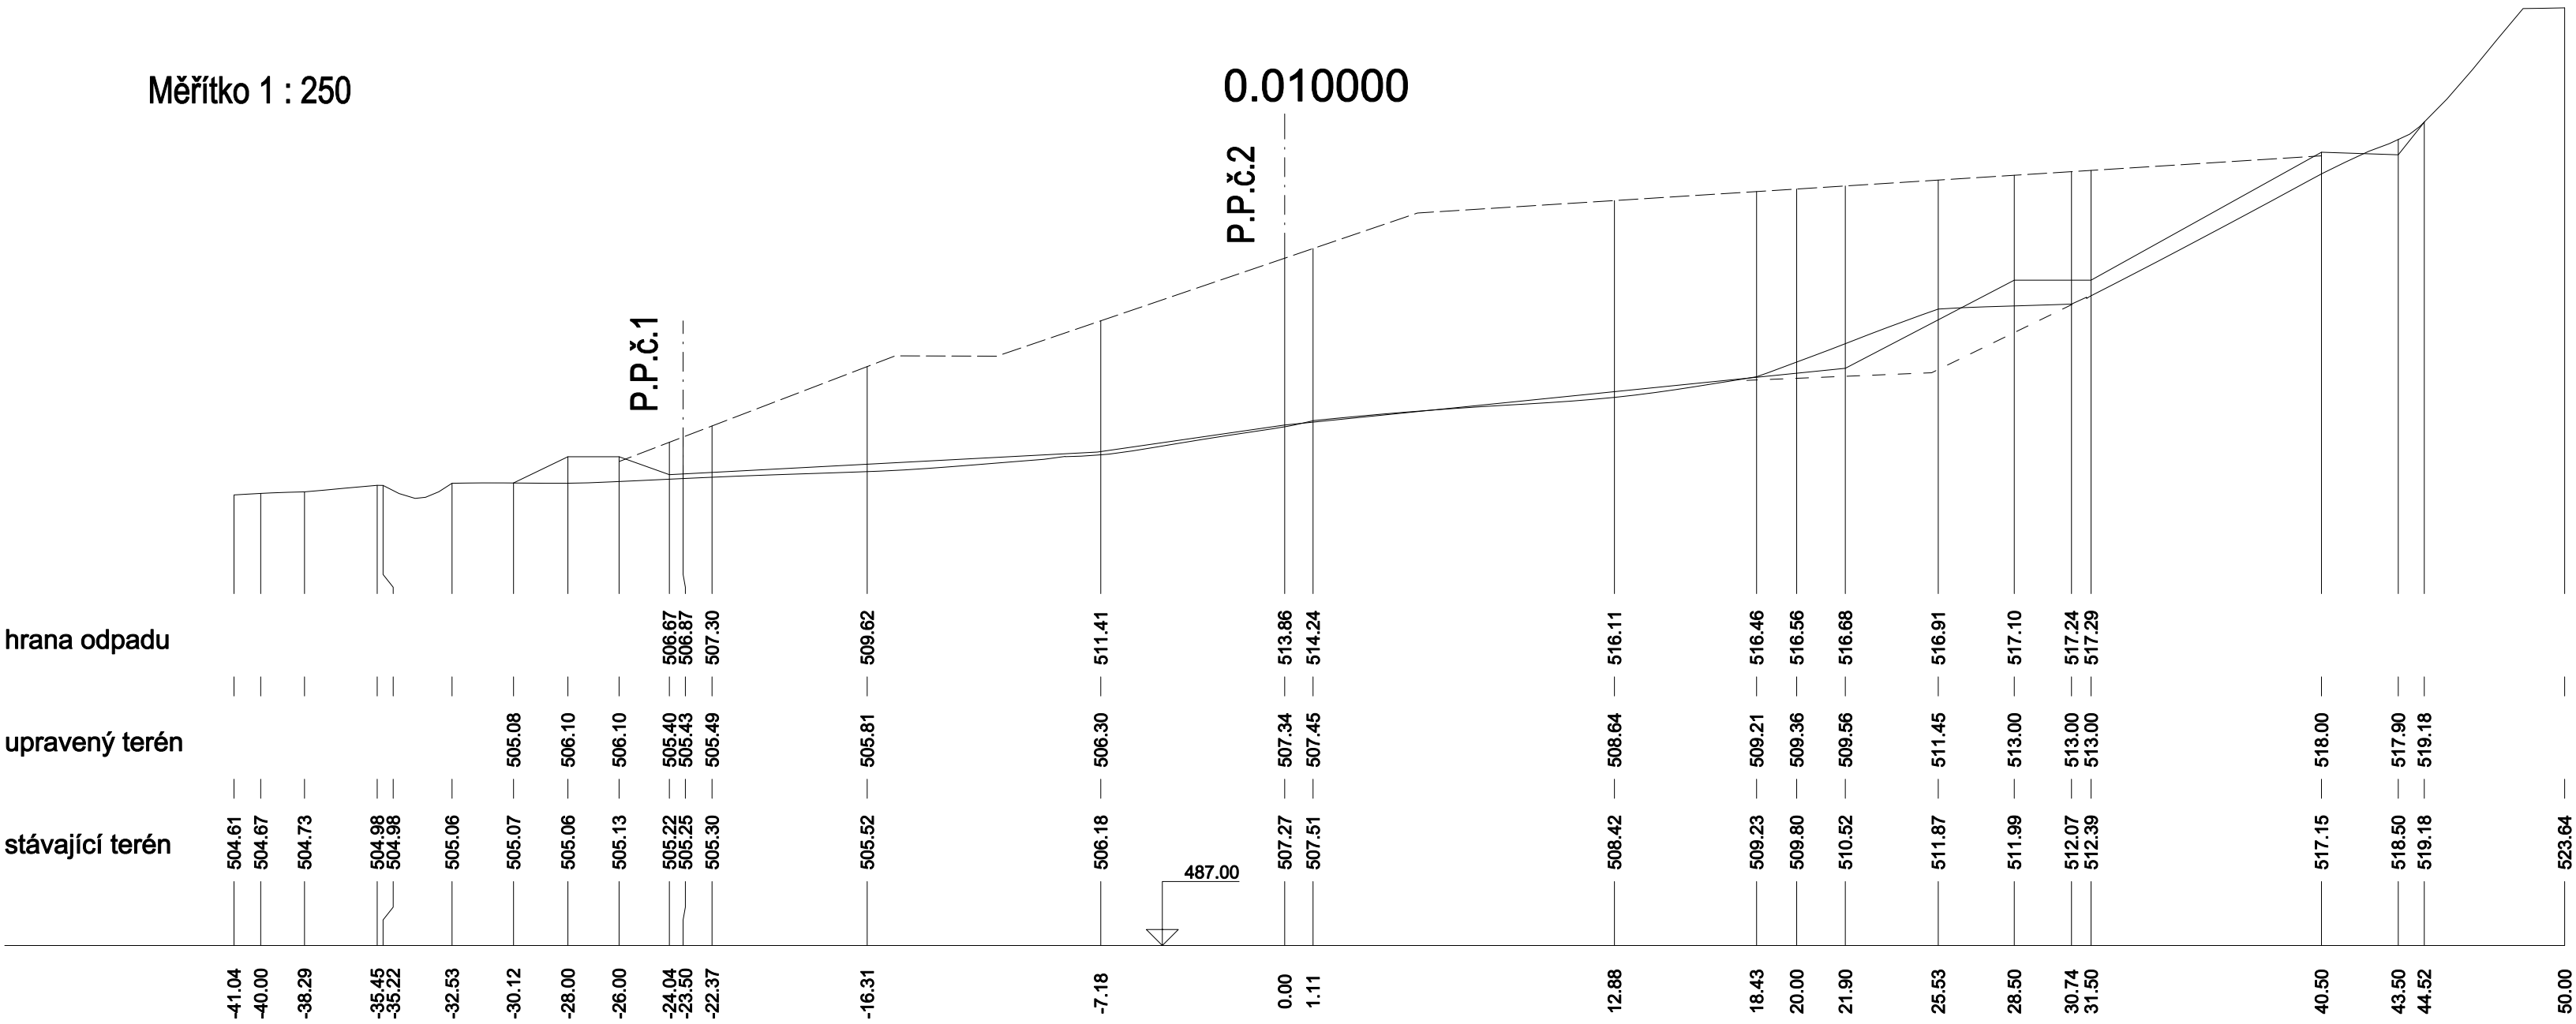

Rozšíření skládky Č. Krumlov - 3. etapa
D.3.5. Příčný profil P.F.č. 3 - uložení odpadu