


Měřítko 1 : 250

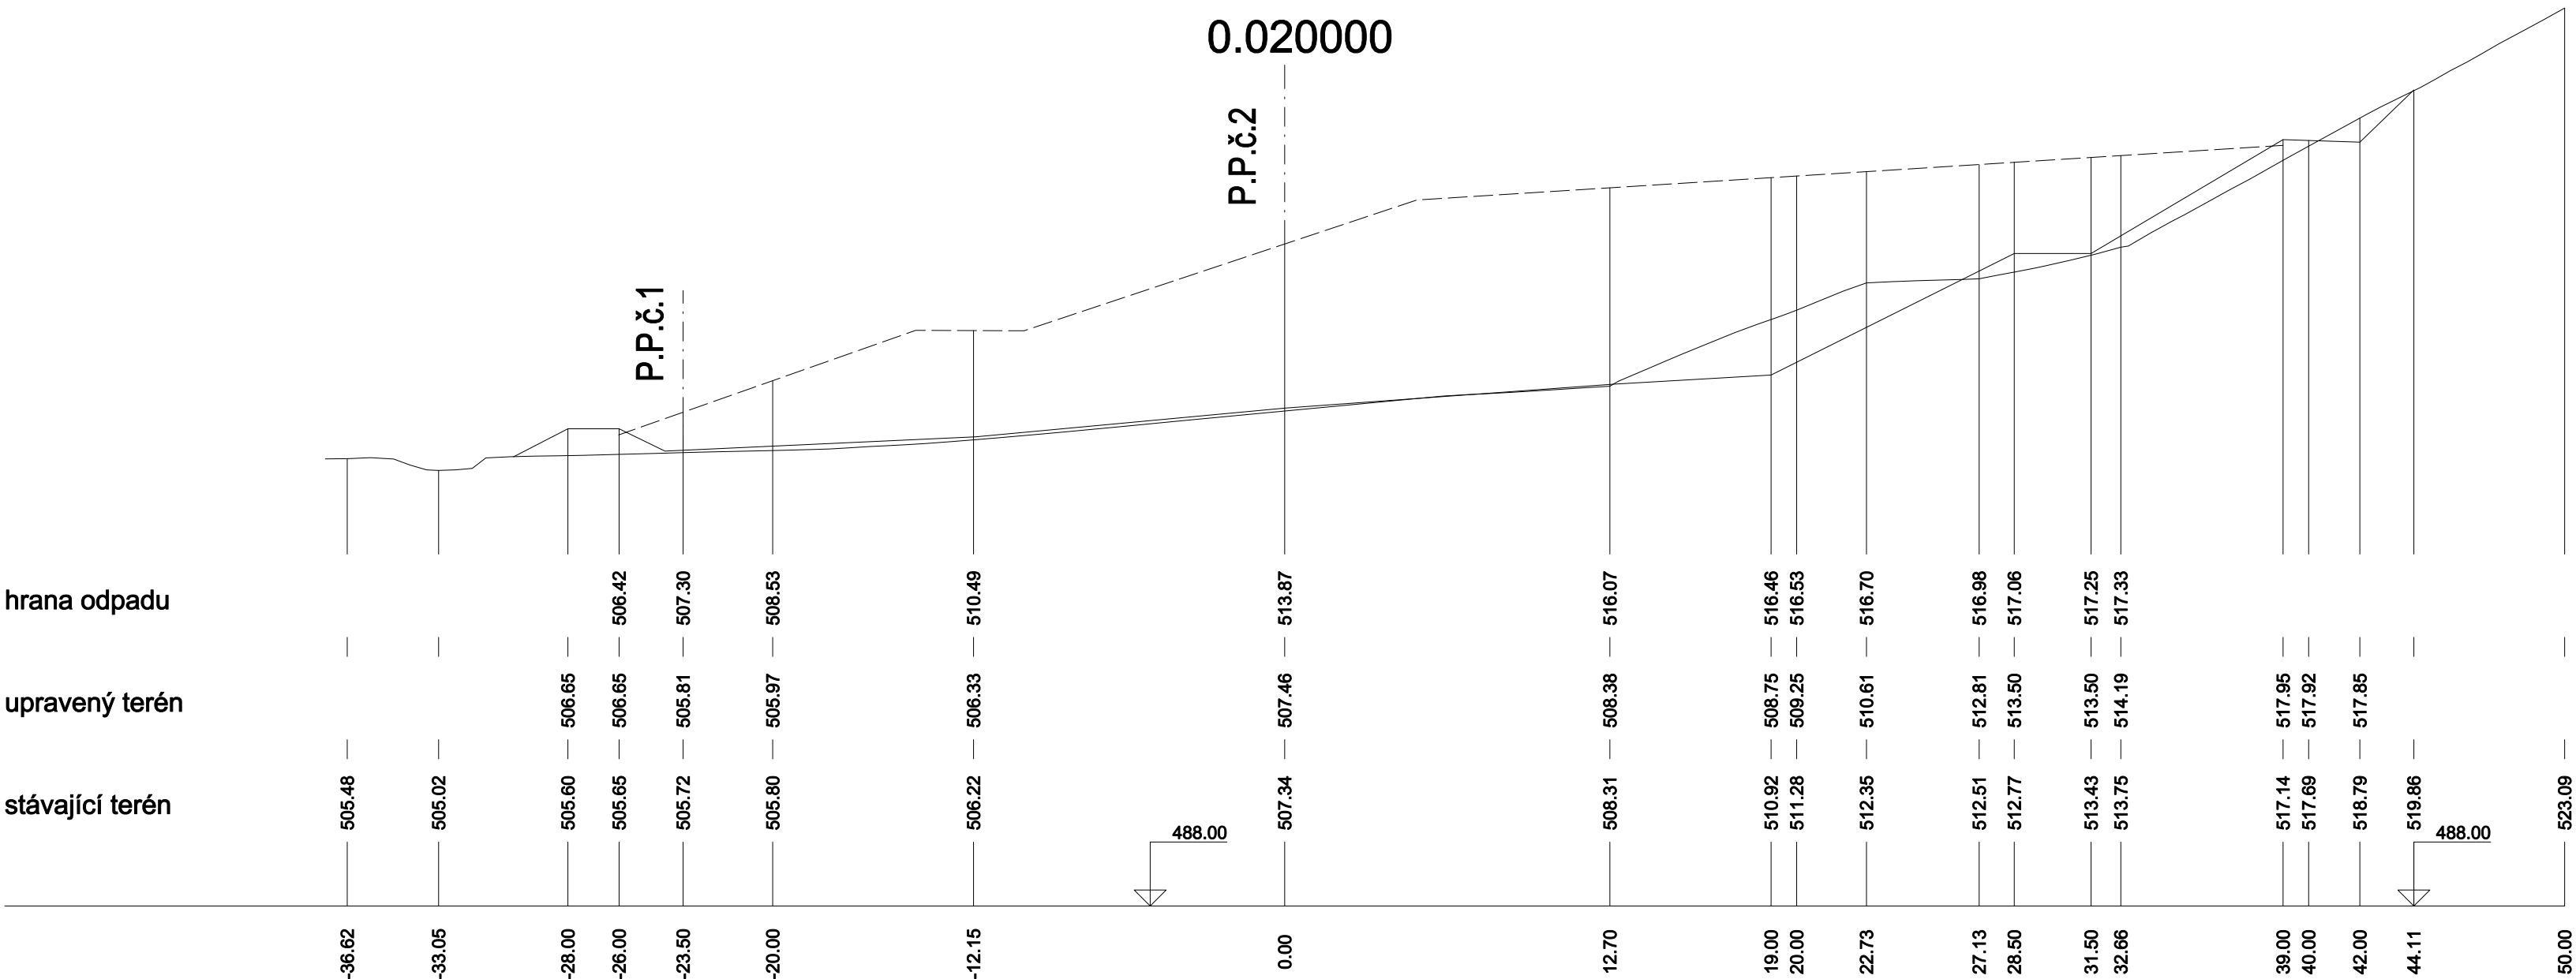

Rozšíření skládky Č. Krumlov - 3. etapa
D.3.6. Příčný profil P.F.č. 4 - uložení odpadu