


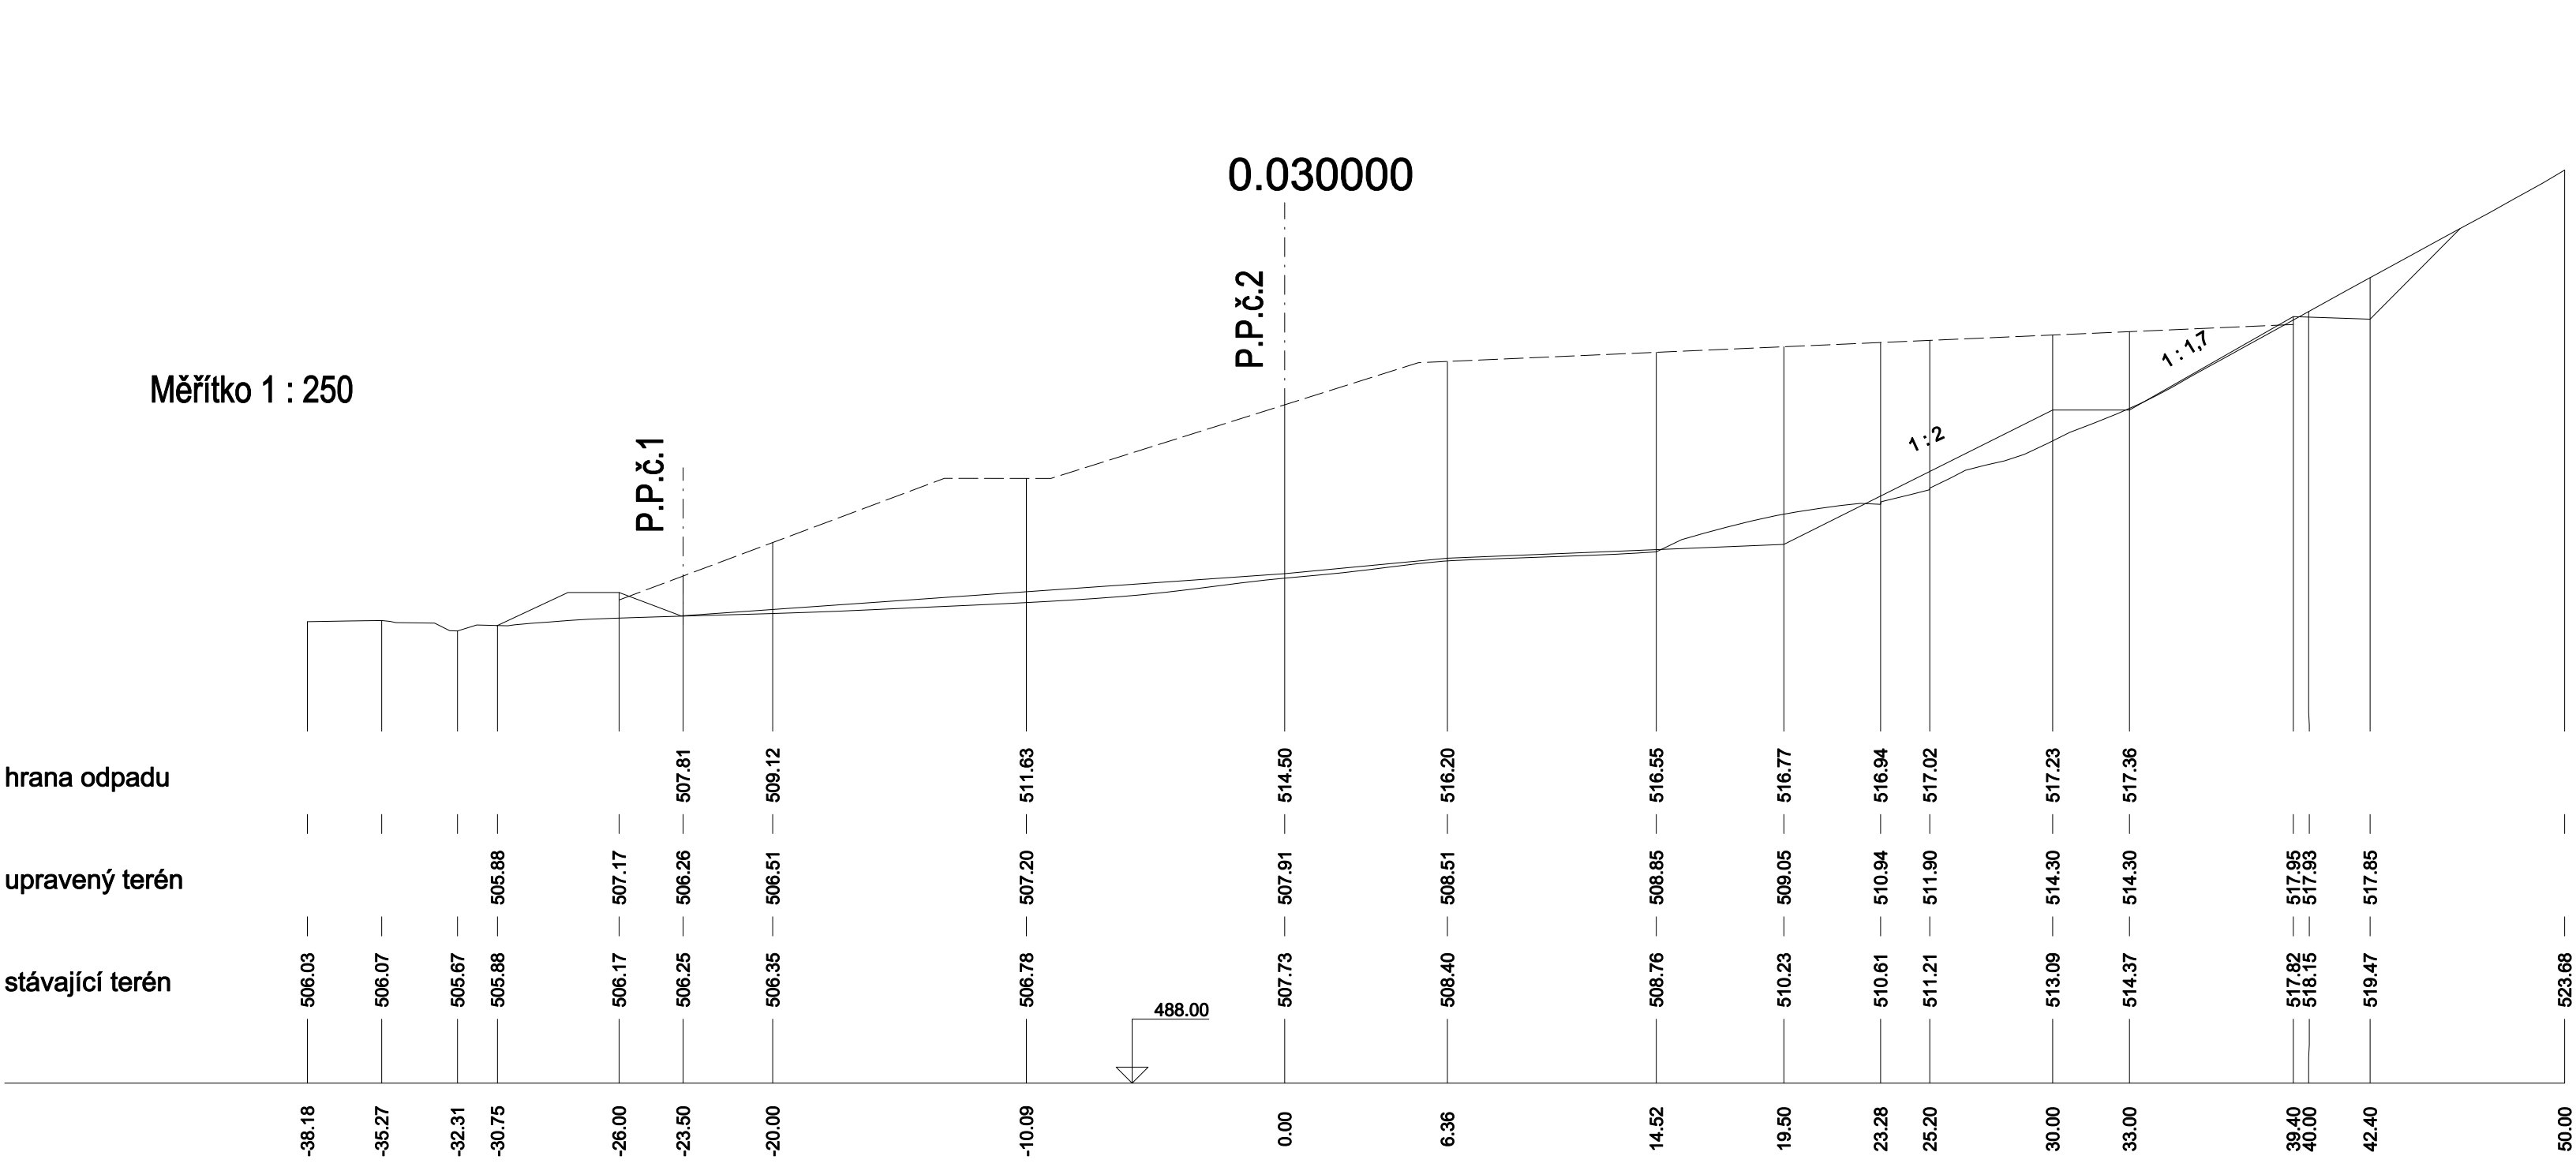

Rozšíření skládky Č. Krumlov - 3. etapa
D.3.7. Příčný profil P.F.č. 5 - uložení odpadu