


Měřítko 1 : 250

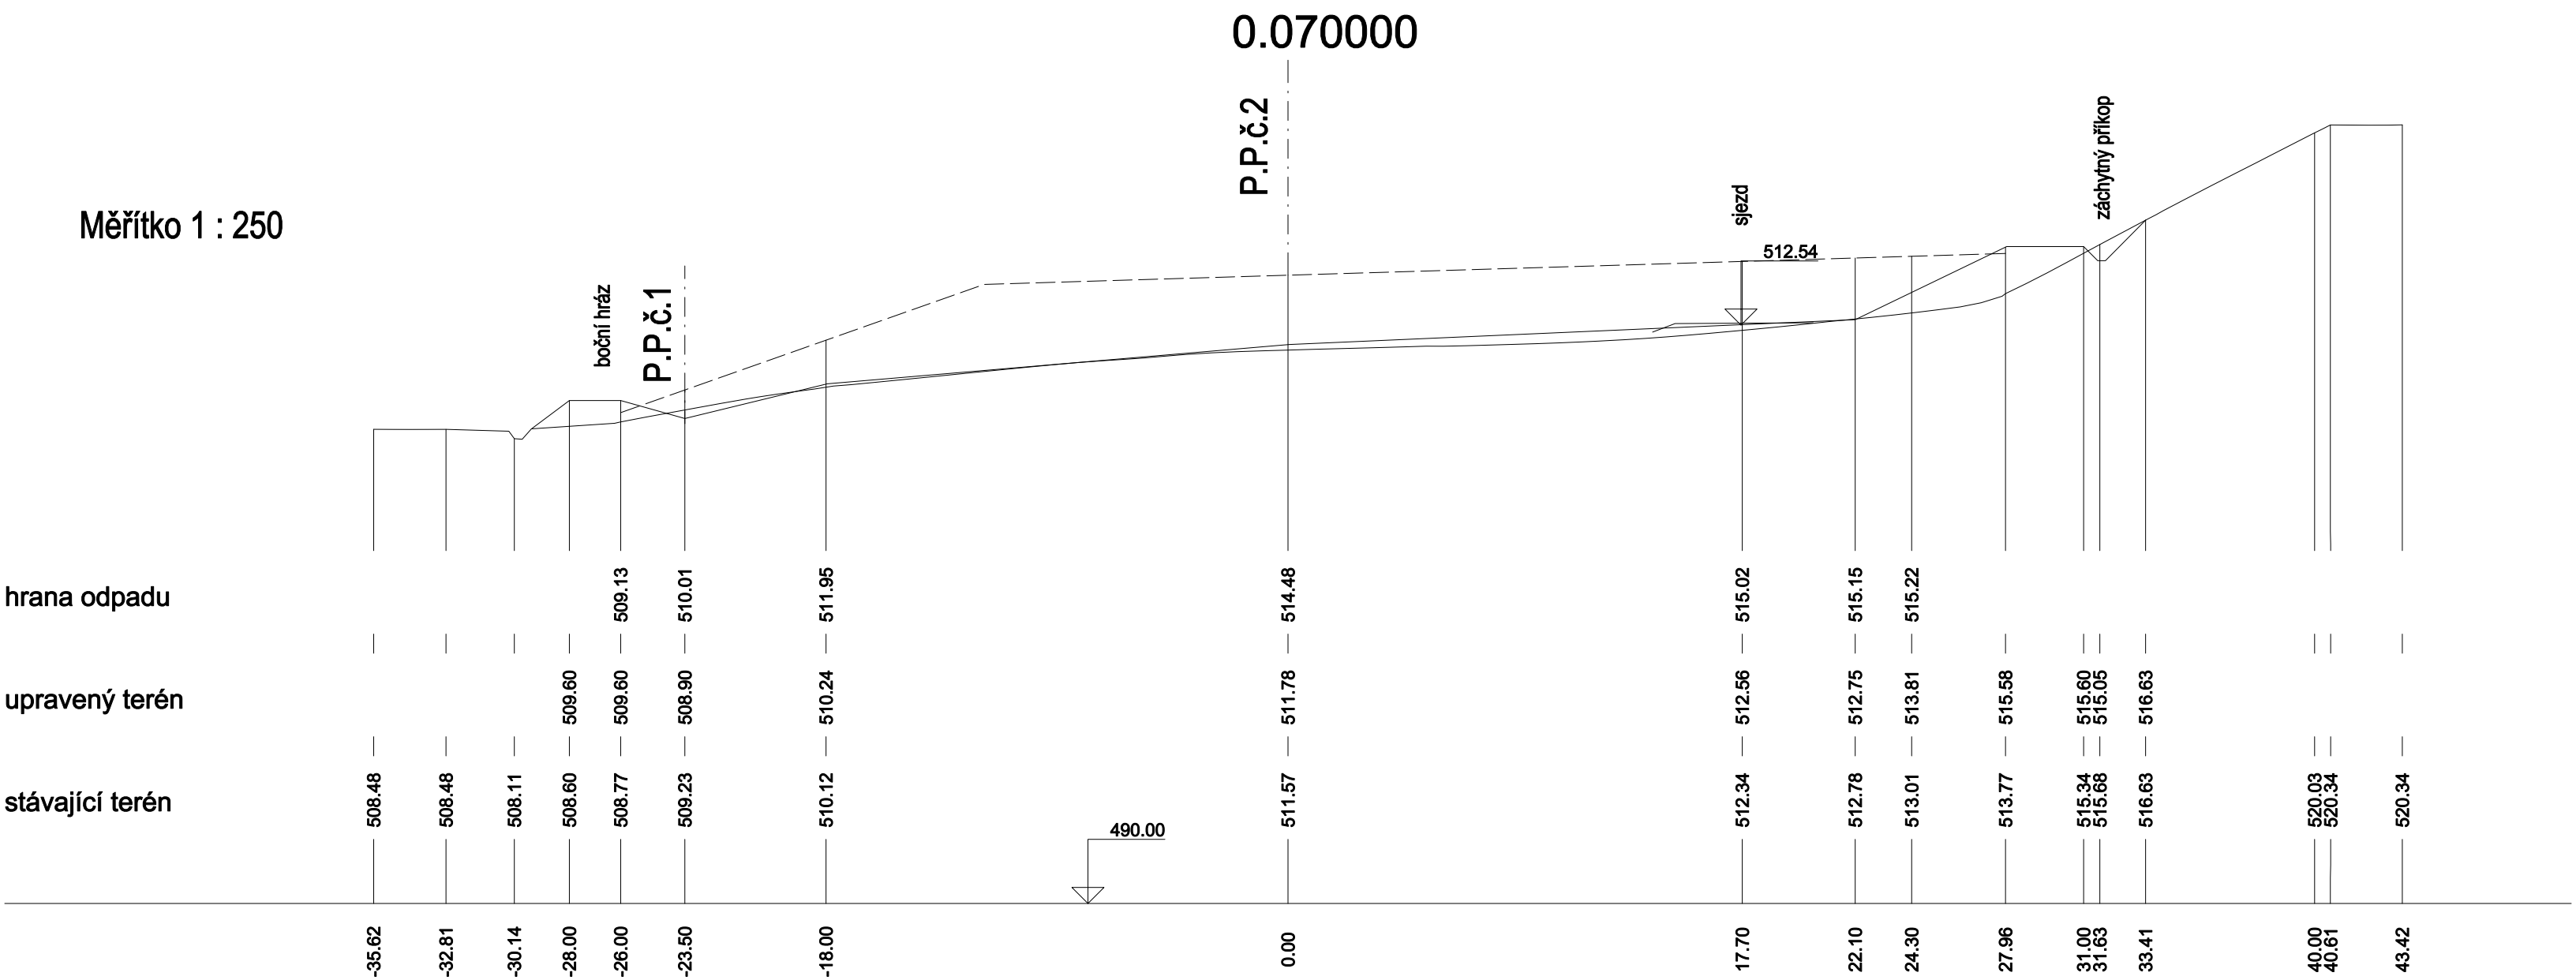

Rozšíření skládky Č. Krumlov - 3. etapa
D.3.11. Příčný profil P.F.č. 9- uložení odpadu