


Hydraulický vyrovnávač dynamických tlaků

HVDT V - 30 m3/hod

měřítko 1:10

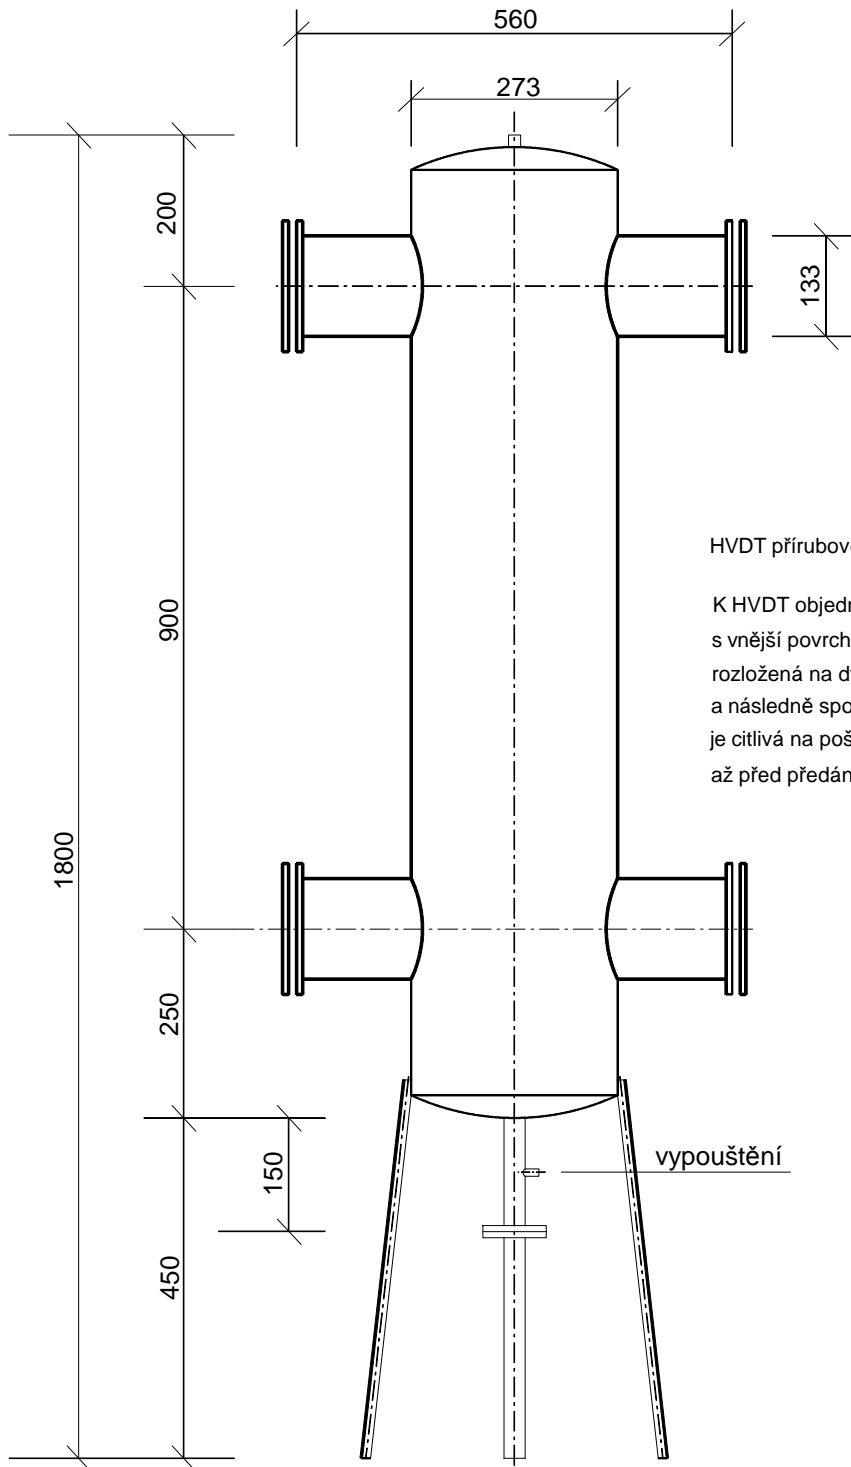

HVDT přírubové připojení včetně protipřírub

K HVDT objednat originální tepelnou izolaci z PUR pěny s vnější povrchovou AL úpravou. Izolace je dodávána volně, rozložená na dvě poloviny, které se osadí na tělo HVDT a následně spojí. Povrchová úprava i vlastní PUR pěna je citlivá na poškození, doporučujeme nasazení izolace až před předáním díla.

Název akce:		<div>Marie Vaněčková</div> <div>Lipová 157, 381 04 Český Krumlov</div> <div>mob:603 596 121, tel./fax: 380 726 791</div> <div>e-mail: marie.vaneckova@seznam.cz</div> <div>IČ: 41904885</div>		
<div>Změna způsobu vytápění - plynová kotelna</div> <div>ZŠ Za Nádražím č.p. 222 - Český Krumlov</div>				
Investor: Město Český Krumlov náměstí Svornosti 1, Český Krumlov				
Archivní číslo:	67 - 2014	Měřítko:	1:10	Výkres:
<div>Výkres:</div> <div>D.1.4.1 - VYTÁPĚNÍ</div> <div>Hydraulický vyrovnávač dynamických tlaků</div>		Datum:	leden 20105	10
		Zodp.projektant:	Vaněčková	
		Kreslila:	Ing. Burdová	
Stupeň: Projektová dokumentace pro provedení stavby				