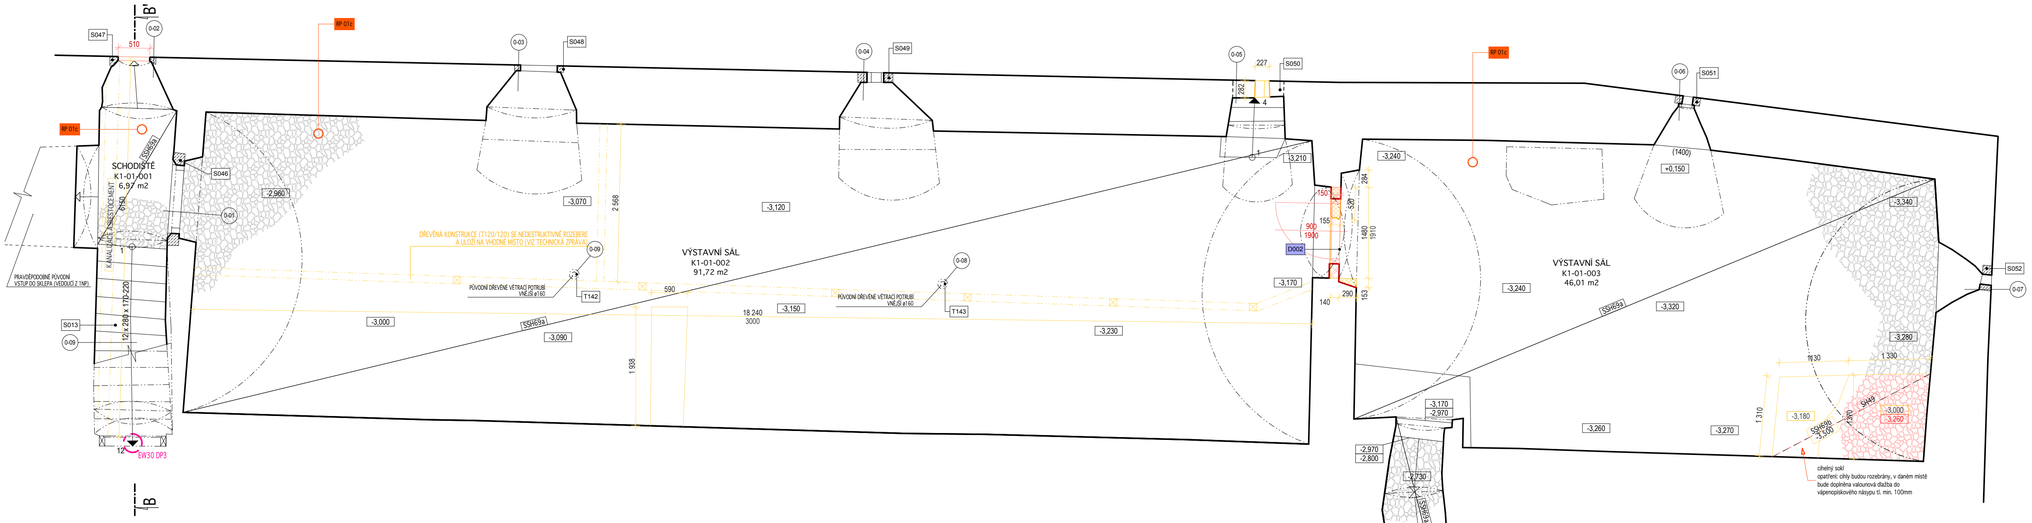

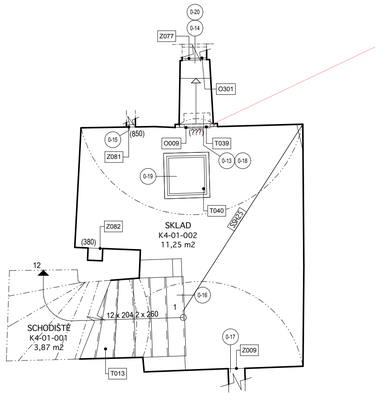

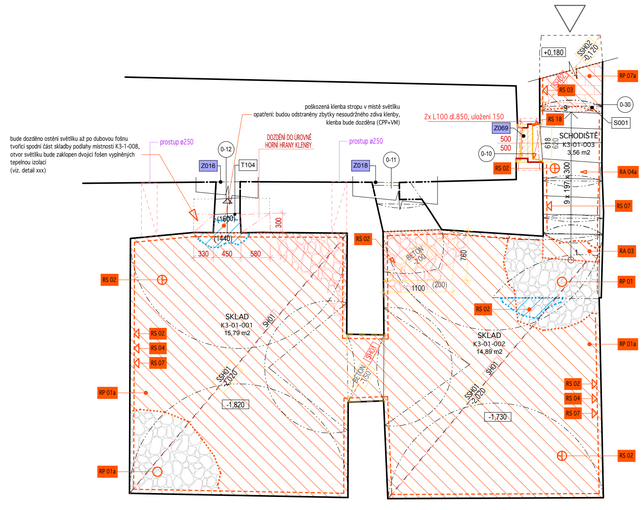

LEGENDA BOURACÍCH PRACÍ

- BOURANÉ ZDĚNÉ KONSTRUKCE — CIHELNÉ/SMÍŠENÉ ZDIVO NA MALTU
- BOURANÉ KONSTRUKCE — PŘÍČKY ZE SÁDROVÝCH TVÁRNIC
- BOURANÉ DŘEVĚNÉ KONSTRUKCE
- OSTATNÍ BOURANÉ KONSTRUKCE
- IS / M / B — ODSTRANIT INSTALAČNÍ SKŘÍŇ, MŘÍŽ, BOJLER
- SSH30 +0,500 / SSH30 600 — ODSTRANIT OZNAČENOU SKLADBU PODLAHY (CELÁ SKLADBA) VČ. DŘEV. NOSNÉ KCE VYBOURAT NA KÓTU, U SPALNÝCH STROPNÍCH KCÍ SE UVÁŽÍ CELK. TL. STROPU
- SSH30 >200 — ODSTRANIT OZNAČENOU SKLADBU PODLAHY (CELÁ SKLADBA) BEZ KONSTRUKCE KLENBY! MINIMÁLNÍ TLOUŠŤKA BOURÁNÍ SKLADBY (ODVISLÁ OD TVARU KLENBY)
- SSH30b 20 — ODSTRANIT SVRCHNÍ VRSTVU/VRSTVY TLOUŠŤKA ODSTRAŇOVANÉ VRSTVY mm
- SSH01 −2,000 — ODSTRANIT OZNAČENOU SKLADBU PODLAHY (ČÁST SKLADBY) VYBOURAT NA KÓTU
- SSH01 −2,000 / SSH01 −30 — ODSTRANIT OZNAČENOU SKLADBU PODLAHY NA DŘEVĚ PŮVODNÍ HODNOTNÉ VRSTVY (ČÁST SKLADBY) VYBOURAT NA KÓTU - PŘIBLIŽNÁ VÝŠKA, ODSTRANIT TL. (PO VYBOURÁNÍ NA PŘESPSANOU KÓTU SE V RÁMCI AUTORSKÉHO DOZORU ROZHODNE O DALŠÍM POSTUPU PRACÍ)
- SSH11b +1,000 — VYMOUT PODLAHOVÉ VRSTVY (NĚKTERÁ VRSTVA BUDE ZNOVU POUŽITA - REPASE) VYBOURAT NA KÓTU
- BETON 50 / KD 50 / DT 40 — ODSTRANIT BETONOVOU MAZANINU, KERAMICKOU DLAŽBU, DŘEVOTŘ. DESKU TLOUŠŤKA
- SSH05 40 / HERAKLIT 40 — ODSTRANIT PODHLED TLOUŠŤKA
- +1,150 — PŮVODNÍ (MĚNĚNÁ) VÝŠKOVÁ KÓTA
- 825 / 2000 — ROZMĚRY BOURANÝCH KONSTRUKCÍ, OTVORŮ

LEGENDA UMĚLECKO-ŘEMESLNÝCH PRVKŮ

- D048 — ZACHOVANÝ PRVEK - REPASE
- D048 — NOVÝ PRVEK - NOVOTVAR
- (-102) — PASPORTIZAČNÍ ČÍSLA

POZNÁMKA:

VÝŠKA PŘEDSTĚNY PRO KLOZETY, BIDETY A PISOÁRY 1200mm, OBKLAD PŘEDSTĚN VČETNĚ SVRCHNÍCH VODOROVNÝCH PLOCH
OBKLAD NÍZKÝCH PŘÍČEK VČETNĚ JEJICH SVRCHNÍCH VODOROVNÝCH PLOCH

CIHELNÉ PŘÍČKY ZALOŽENÉ PRO ROSTLÝ TERÉN NA BETONOVÉM ZÁKLADOVÉM PASU Š. 400 MM HL. 400 MM, PRO ZAKLENUTÉ STROPY NA KLENEBNÍM OBLOUKU

LEGENDA - SANAČNÍ ÚPRAVY

- PORUŠENÉ PODLAHY
- PORUŠENÉ STROPY A KLENBY
- PS 02 — OZNAČENÍ PLOŠNÝCH SANAČNÍCH ÚPRAV PODLAH, STROPŮ A KLENEB (VIZ. SOUPIS SANAČNÍCH ÚPRAV)
- PS 03 — OZNAČENÍ PLOŠNÉ SANACE PODLAH V CELÉ MÍSTNOSTI (VIZ. SOUPIS SANAČNÍCH ÚPRAV)
- RP 01 — OZNAČENÍ SANAČNÍ ÚPRAVY STROPŮ A KLENEB V CELÉ MÍSTNOSTI (VIZ. SOUPIS SANAČNÍCH ÚPRAV)
- RS 03 — OZNAČENÍ SANAČNÍ ÚPRAVY STROPŮ A KLENEB V CELÉ MÍSTNOSTI (VIZ. SOUPIS SANAČNÍCH ÚPRAV)
- RA 04a — OZNAČENÍ LOKÁLNÍCH SANACÍ A SANACÍ OSTATNÍCH PRVKŮ (VIZ. SOUPIS SANAČNÍCH ÚPRAV)
- ostatní... — POPIS OSTATNÍCH OPATŘENÍ V RÁMCI SANAČNÍCH ÚPRAV NEVYSKYTUJÍCÍCH SE NA JINÉM MÍSTĚ V OBJEKTU
- B — OZNAČENÍ STĚNY MÍSTNOSTI

LEGENDA NAVRŽENÝCH KONSTRUKCÍ

- ZDIVO CPP VF NA MVC
- DRCENÉ KAMENIVO - STĚRK
- SMĚS PÍSKU A VÁPNA
- BETON
- KÁMEN
- TEPELNÁ IZOLACE
- SDK PŘÍČKA
- DŘEVĚNÉ PROFILY, KOVOVÁ DĚLÍCÍ PŘÍČKA
- SH07a — NOVÉ VRSTVY PODLAHY (ČÁST PODLAHY)
- SH03 — NOVÁ PODLAHA JAKO CELEK
- BO — NOVÝ ZÁSOBNÍK VODY
- KKK / KKE — KACHLOVÁ KAMNA KUCHYŇSKÁ, KACHLOVÁ KAMNA EMPÍR
- CO 40 — NOVÁ CIHELNÁ DLAŽBA (PARAPETY, NÍKY) TLOUŠŤKA
- H — POŽÁRNÍ HYDRANT
- SDK 25 / V 2300 / +5,600 — NOVÝ PODHLED (SKLADBA VIZ KNIHA MÍSTNOSTÍ), VÝŠKA PODHLEDU NAD Č.P./VÝŠK. KÓTA TLOUŠŤKA
- RÁKOS. OM. 40 / V. 2300 / +5,600 — NOVÝ PODHLED TRADIČNÍ KONSTRUKCE - MV NA RÁKOS A PRKENNÉ PODBITÍ, VÝŠKA PODHLEDU NAD Č.P./VÝŠK. KÓTA TLOUŠŤKA
- (770) — VÝŠKA STUPNĚ, ODSKOKU, PARAPETU, SPOD. LÍCE OKNA ČI DVEŘÍ ATD.
- 915 — ROZMĚRY NAVRHOVANÝCH KONSTRUKCÍ
- 891 — ROZMĚRY MOBILNÍ PLOŠINY, UMÍSTĚNÍ V ŠACHTĚ

OSTATNÍ ZNAČENÍ

- VÝSTUPNÍ ČÁRA SCHODIŠŤ A RAMP
- VÝSTUPNÍ ČÁRA OSTATNÍCH ŠIKMÝCH POVRCHŮ
- VSTUPY DO OBJEKTŮ

ZNAČENÍ NÁVRHOVÝCH PROSTUPŮ A DRÁŽEK

- VZT revizní dvířka 600x600 — INSTALAČNÍ PROSTUPY A DRÁŽKY, NÍKY
- POPIS
- 150/150 — PROSTUP PRO STOUPAČKY ROZMĚR

LEGENDA STÁVAJÍCÍCH KONSTRUKCÍ

- STÁVAJÍCÍ KONSTRUKCE
- 980 / 1200 — SVĚTLOST VÝPLNĚ OTVORU (STÁVAJÍCÍ, ZACHOVÁVÁ SE)
- STÁVAJÍCÍ ŠACHTY/KOMÍNOVÉ PRŮDUCHY
- SSH1 — SKLADBA STÁVAJÍCÍ
- SSH1 — SKLADBA STÁVAJÍCÍ (BUDE PŘEKRYTA NOVOU SKLADBOU)

POZNÁMKY:

- VYZNAČENÉ PORUCHY TÝKAJÍCÍ SE STĚN A STROPŮ JSOU POUZE ORIENTAČNÍ, PODROBNĚ ŘEŠÍ SANAČNÍ ČÁST, DÍLČÍ VNITŘNÍ POHLEDY

- DROBNÉ KERAMICKÉ PRVKY BÝVALÝCH ELEKTROINSTALACÍ DOCHOVANÉ V OMÍTKÁCH KLENEB MÍSTNOSTÍ BUDOU PO DOKONČENÍ OPRAV OMÍTEK A PROVEDENÍ VÝMALEB OČIŠTĚNY, NEBUDOU ODSTRAŇOVÁNY

- PROJEKT SANACÍ NEZPRACOVÁVÁ ÚPRAVY VÝPLNÍ OTVORŮ, TY JSOU ŘEŠENY V ČÁSTI UMĚLECKOŘEMESLNÝCH ÚPRAV

- NOVĚ NAVRŽENÉ FOŠNOVÉ PODLAHY BUDOU KLADENY VE SMĚRU DLE VYZNAČENÉHO SPÁROŘEZU, PODLAHY JSOU TVOŘENY FOŠNAMI O ŠÍŘKÁCH V ROZPĚTÍ OD 200 DO 450MM, KDY POČET FOŠEN O ŠTĚLNÉ ŠÍŘCE NESMÍ PŘESÁHNOUT 15% Z CELKOVÉHO POČTU FOŠEN V DANÉ MÍSTNOSTI

REVIZE:	DATUM:	POPIS:
02	09/13	ÚPRAVA PD VE STUPNI DPD
01	11/11	DOPLNĚNÍ PD - REPASE UR PRVKŮ
00	10/11	-

POZN.: DOPLNĚNÍ/OPRAVA/ZMĚNA JE VŽDY NADŘAZENA PŮVODNÍ DPS Z 10/2011

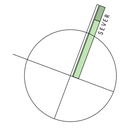

KÓTOVÁNO V MILIMETRECH
±0,000 = 488,350 m.n.m.Bpv

INTEGROVANÝ REGIONÁLNÍ PROGRAM · EVROPSKÁ UNIE · EVROPSKÝ FOND PRO REGIONÁLNÍ ROZVOJ · SPOLEČNĚ PRO VÍCE ROZVOJE · MINISTERSTVO PRO MÍSTNÍ ROZVOJ

MĚSTO ČESKÝ KRUMLOV

AUTOR NÁVRHU:	VYPRACOVAL:	ZODPOVĚDNÝ PROJEKTANT:	GENERÁLNÍ PROJEKTANT - SDRUŽENÍ
Ing. arch. Jakub Masák Ing. arch. Václav Adamovský Ing. arch. Jan Čepelák	Ateliér Masák & Partner s.r.o. Martin Růžička Linda Curran Ing. arch. Zbyšek Zach Ing. arch. Marie Bajcurová Radek Herink Zuzana Havlíková Ing. arch. Veronika Bayerová	Ing. arch. Jakub Masák autorizovaný architekt č. autorizace: 03086	Masák & Partner ING. ARCH. VÁCLAV ADAMOVSKÝ REKONSTRUKCE ZMĚNY STAVEB
HIP: Václav Jankovský, DiS.			
STAVEBNÍK: Město Český Krumlov, Svornosti 1, 381 01, Český Krumlov, IČ: 00245836			STUPEŇ PROJEKTU: DPS
AKCE: OPRAVA A REKONSTRUKCE AREÁLU KLÁŠTERŮ ČESKÝ KRUMLOV - ČÁST AREÁLU BÝVALÉHO KLÁŠTERA ŘÁDU SV. KLÁRY			DATUM: 10/2011 · Č. PARÉ:
			MĚŘÍTKO: 1: 50
ČÁST: PŮDORYSY			ČÁST: A.1.2
VÝKRES: PŮDORYS 1.PP			Č. VÝKRESU: A.1.2.b.03