


[illegible]

TABULKA MÍSTNOSTÍ:

Celková plocha [m²]: 36,5

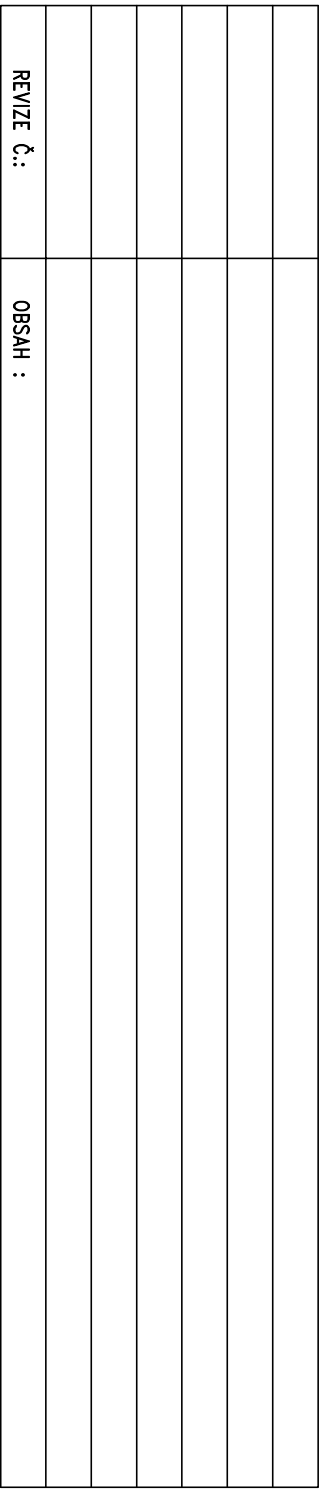

$\pm 0,000 = 488,180 \text{ m.n.m.b.p.v.}$

TENTO VÝKRES JE DLE AUTORSKÉHO ZÁKONA MAJETKEM PROJEKTANTA, JEHO KOPÍROVÁNÍ A ROZŠÍŘOVÁNÍ JE MOŽNO POUZE SE SOUHLASEM AUTORA

SDRUŽENÍ:

**PROJEKTOVÝ ATELIER
PRO ARCHITEKTURU A POZEMNÍ STAVBY, s.r.o.**
BŘEHLAŘSKÁ 199/70, 120 00, PRAHA 2, IČO : 45308616
TEL.: 224 255 555, 222 512 997 FAX: 222 512 997
EMAIL: ATELIER@ATELIENTS.CZ

AUTŮRŮ:	Ing.arch. T.ŠANTAVÝ, Ing.T.ŠEDINA, Ing.P.ČERNÝ		
ODPOV.PROJEKTANT:	ZPRACOVATEL ČÁSTI:	KRESIL:	KONTROLOVAL:
Ing.arch. T.ŠANTAVÝ	Ing. P. ČERNÝ	Ing. P. ČERNÝ Ing. arch. J. AUERBACH	Ing.arch. T.ŠANTAVÝ
Č.ZAK.:	3489 012 11 01	NÁZEV DLA:	Č.PAR:
DATAUM:	03 /2011	Oprava a rekonstrukce areálu klášterů v Českém Krumlově část 1 - areál bývalého kláštera minoritů	
POČET AA:	6		
NÁZEV.DWG:	—		
MĚŘÍTKO:	1:50		
STUPEŇ:	NÁZEV PŘÍLOHY:		
PRO PROVEDENÍ STAVBY	M1 - BÝVALÝ VELKÝ KONVENT KLÁŠTERA MINORITŮ		
PROJESE:	PŮDORYS 1.PP		
ARCHITEKTONICKO—STAVEBNÍ	A.M1.1.24		