



- pohled z interiéru

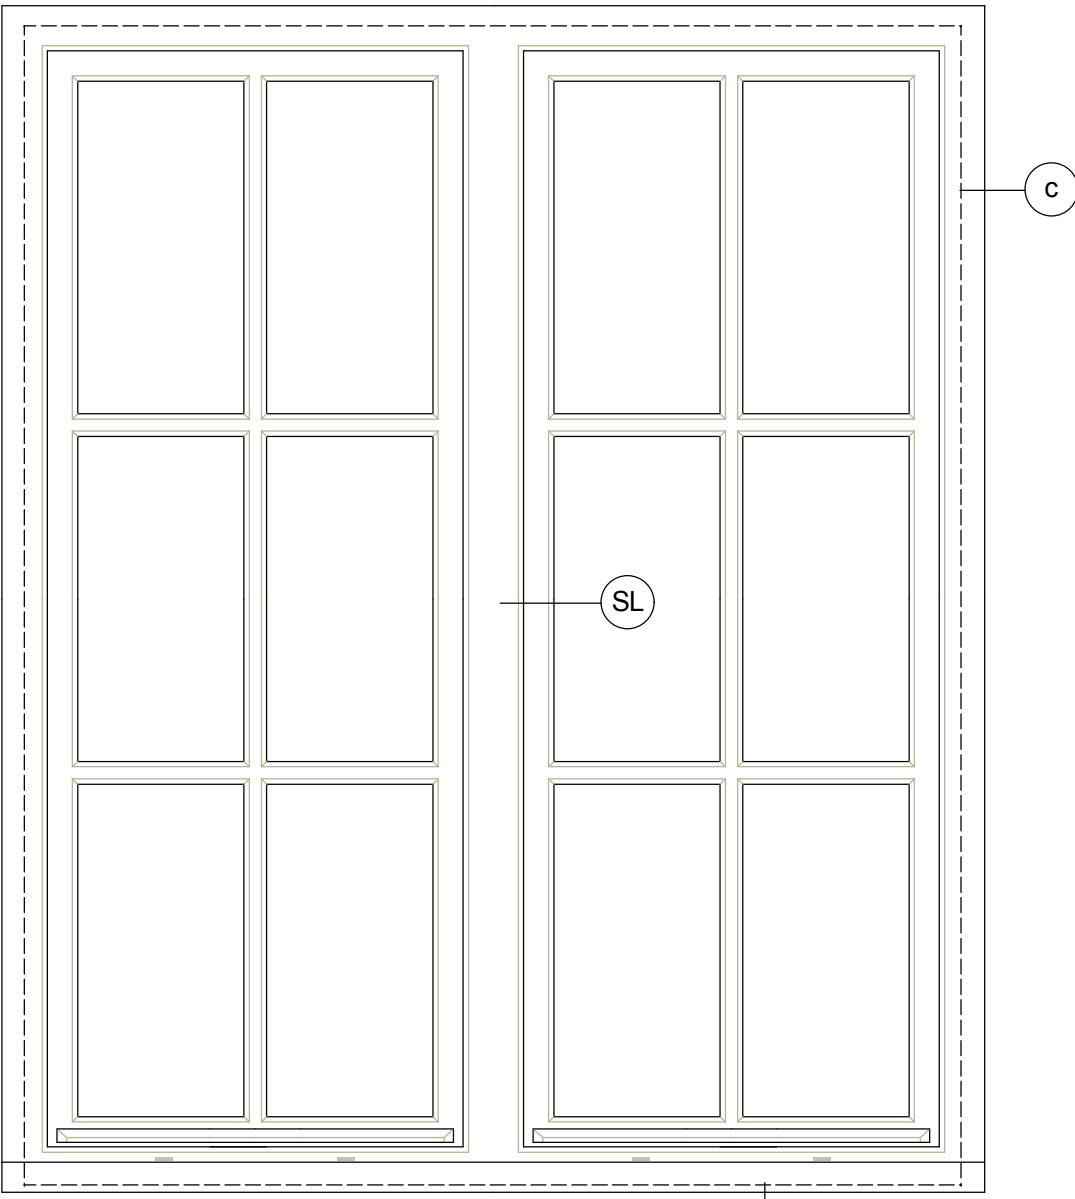


- pohled z exteriéru

- b obrys kamenného parapetu vnějšího okenního otvoru
- c obrys omítaného ostění a nadpraží vnějšího okenního otvoru
- SL sloupek

ING. KAREL JANDOUREK - PROJEKTY STAVEB, ČESKÝ KRUMLOV, LATRÁN 83 Kancelář - Nádražní 3, 381 01 Český Krumlov, IČ 407 02 511, TEL. 777 169 574			
Projektant: Ing. Karel Jandourek	Vypracoval: Ing. Karel Jandourek	Měřítko:	cca 1:10
Stavebník: Město Český Krumlov		Datum:	1/2018
Akce: Český Krumlov, mateřská škola Plešivec č. 279 - výměna oken		Formát:	PD pro OS
Místo stavby: st.p.č. 961 kat. území Český Krumlov		Číslo výkresu	
Obsah: Pohledy na okno 10			

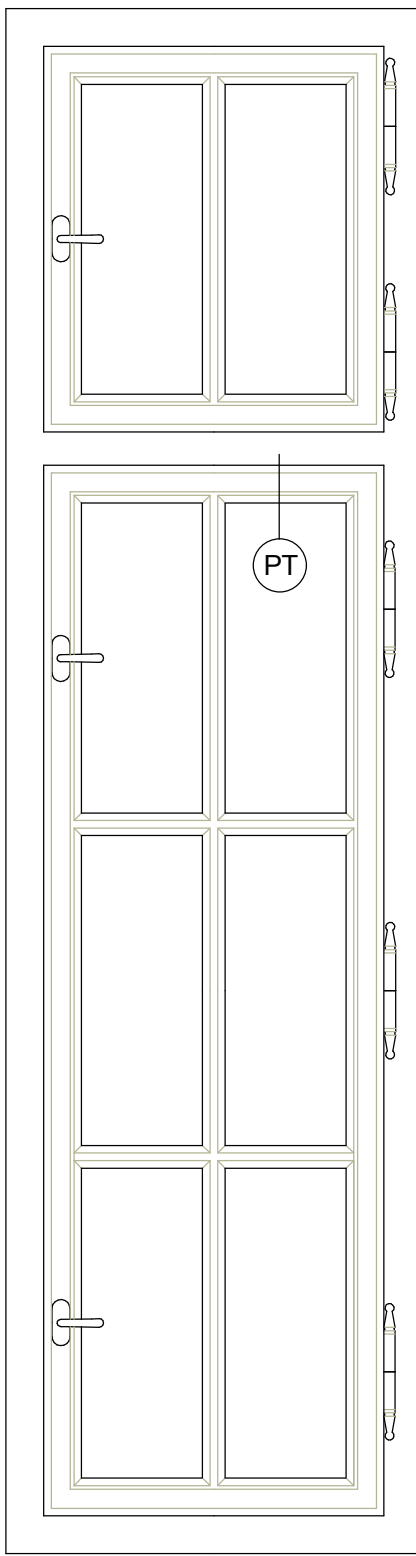

- pohled z interiéru

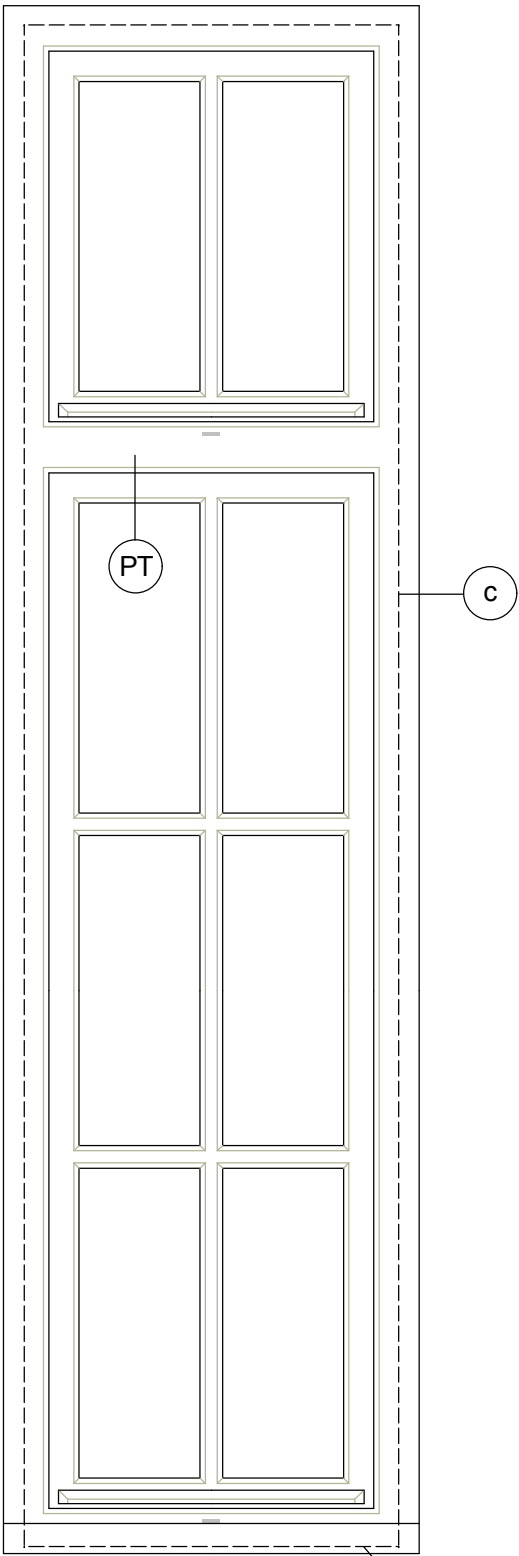


- pohled z exteriéru


- c obrys omítaného ostění a nadpraží vnějšího okenního otvoru
- e obrys oplechování vnějšího parapetu
- PT poutec

Závěsy otevíravých oken umístit tak, aby okno v otevřené poloze nepřekáželo pohybu v místnosti a aby klíčky byly dobře přístupné.

ING. KAREL JANDOUREK - PROJEKTY STAVEB, ČESKÝ KRUMLOV, LATRÁN 83 Kancelář - Nádražní 3, 381 01 Český Krumlov, IČ 407 02 511, TEL. 777 169 574			
Projektant: Ing. Karel Jandourek	Vypracoval: Ing. Karel Jandourek	Měřítko:	cca 1:10
Stavebník: Město Český Krumlov		Datum:	1/2018
Akce: Český Krumlov, mateřská škola Plešivec č. 279 - výměna oken		Formát:	PD pro OS
Místo stavby: st.p.č. 961 kat. území Český Krumlov		Číslo výkresu	
Obsah: Pohledy na okno 11			

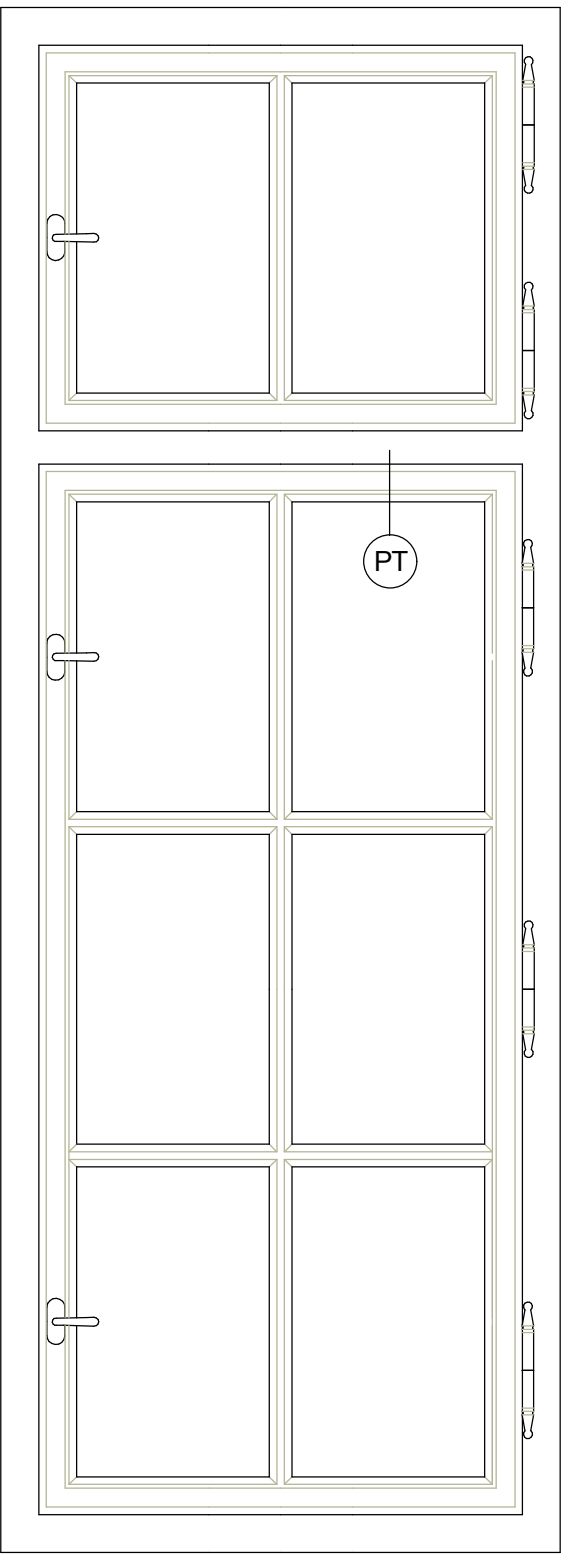

- pohled z interiéru

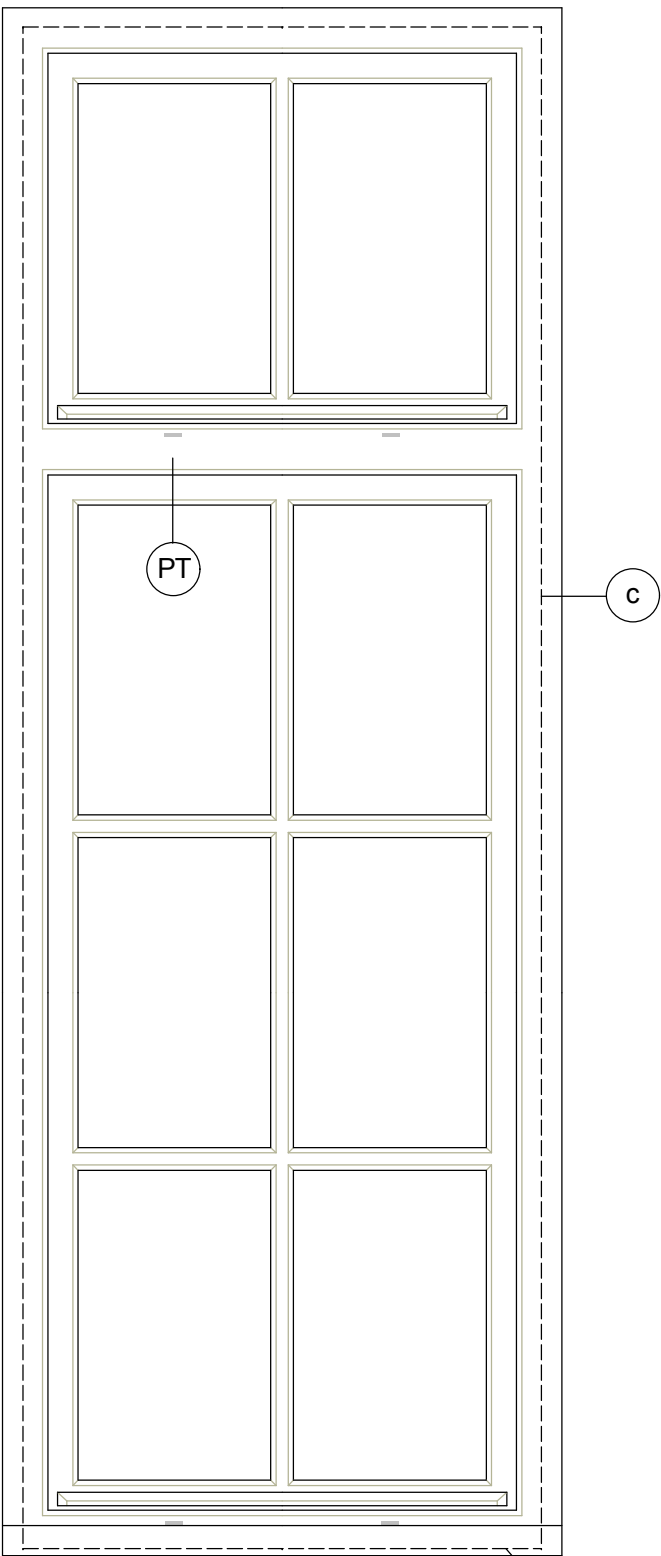

- pohled z exteriéru

- c obrys omítaného ostění a nadpraží vnějšího okenního otvoru
- e obrys oplechování vnějšího parapetu
- PT poutec

Závěsy otevíravých oken umístit tak, aby okno v otevřené poloze nepřekáželo pohybu v místnosti a aby klíčky byly dobře přístupné.

ING. KAREL JANDOUREK - PROJEKTY STAVEB, ČESKÝ KRUMLOV, LATRÁN 83 Kancelář - Nádražní 3, 381 01 Český Krumlov, IČ 407 02 511, TEL. 777 169 574			
Projektant: Ing. Karel Jandourek	Vypracoval: Ing. Karel Jandourek	Měřítko:	cca 1:10
Stavebník: Město Český Krumlov		Datum:	1/2018
Akce: Český Krumlov, mateřská škola Plešivec č. 279 - výměna oken		Formát:	PD pro OS
Místo stavby: st.p.č. 961 kat. území Český Krumlov		Číslo výkresu	
Obsah: Pohledy na okno 12			