


- SL sloupek
PT poutec

Závěsy otevíravých oken umístit tak, aby okno v otevřené poloze nepřekáželo pohybu v místnosti a aby klíčky byly dobře přístupné.


ING. KAREL JANDOUŘEK - PROJEKTY STAVEB, ČESKÝ KRUMLOV, LATRÁN 83 Kancelář - Nádražní 3, 381 01 Český Krumlov, IČ 407 02 511, TEL. 777 169 574			
Projektant: Ing. Karel Jandourek	Vypracoval: Ing. Karel Jandourek	Měřítko:	cca 1:10
Stavebník: Město Český Krumlov		Datum:	1/2018
Akce:	Český Krumlov, mateřská škola Plešivec č. 279 - výměna oken	Formát:	
		Stupeň:	PD pro OS
		Číslo výkresu	
Místo stavby: st.p.č. 961 kat. území Český Krumlov			
Obsah:	Pohled na okno 19 z interiéru		

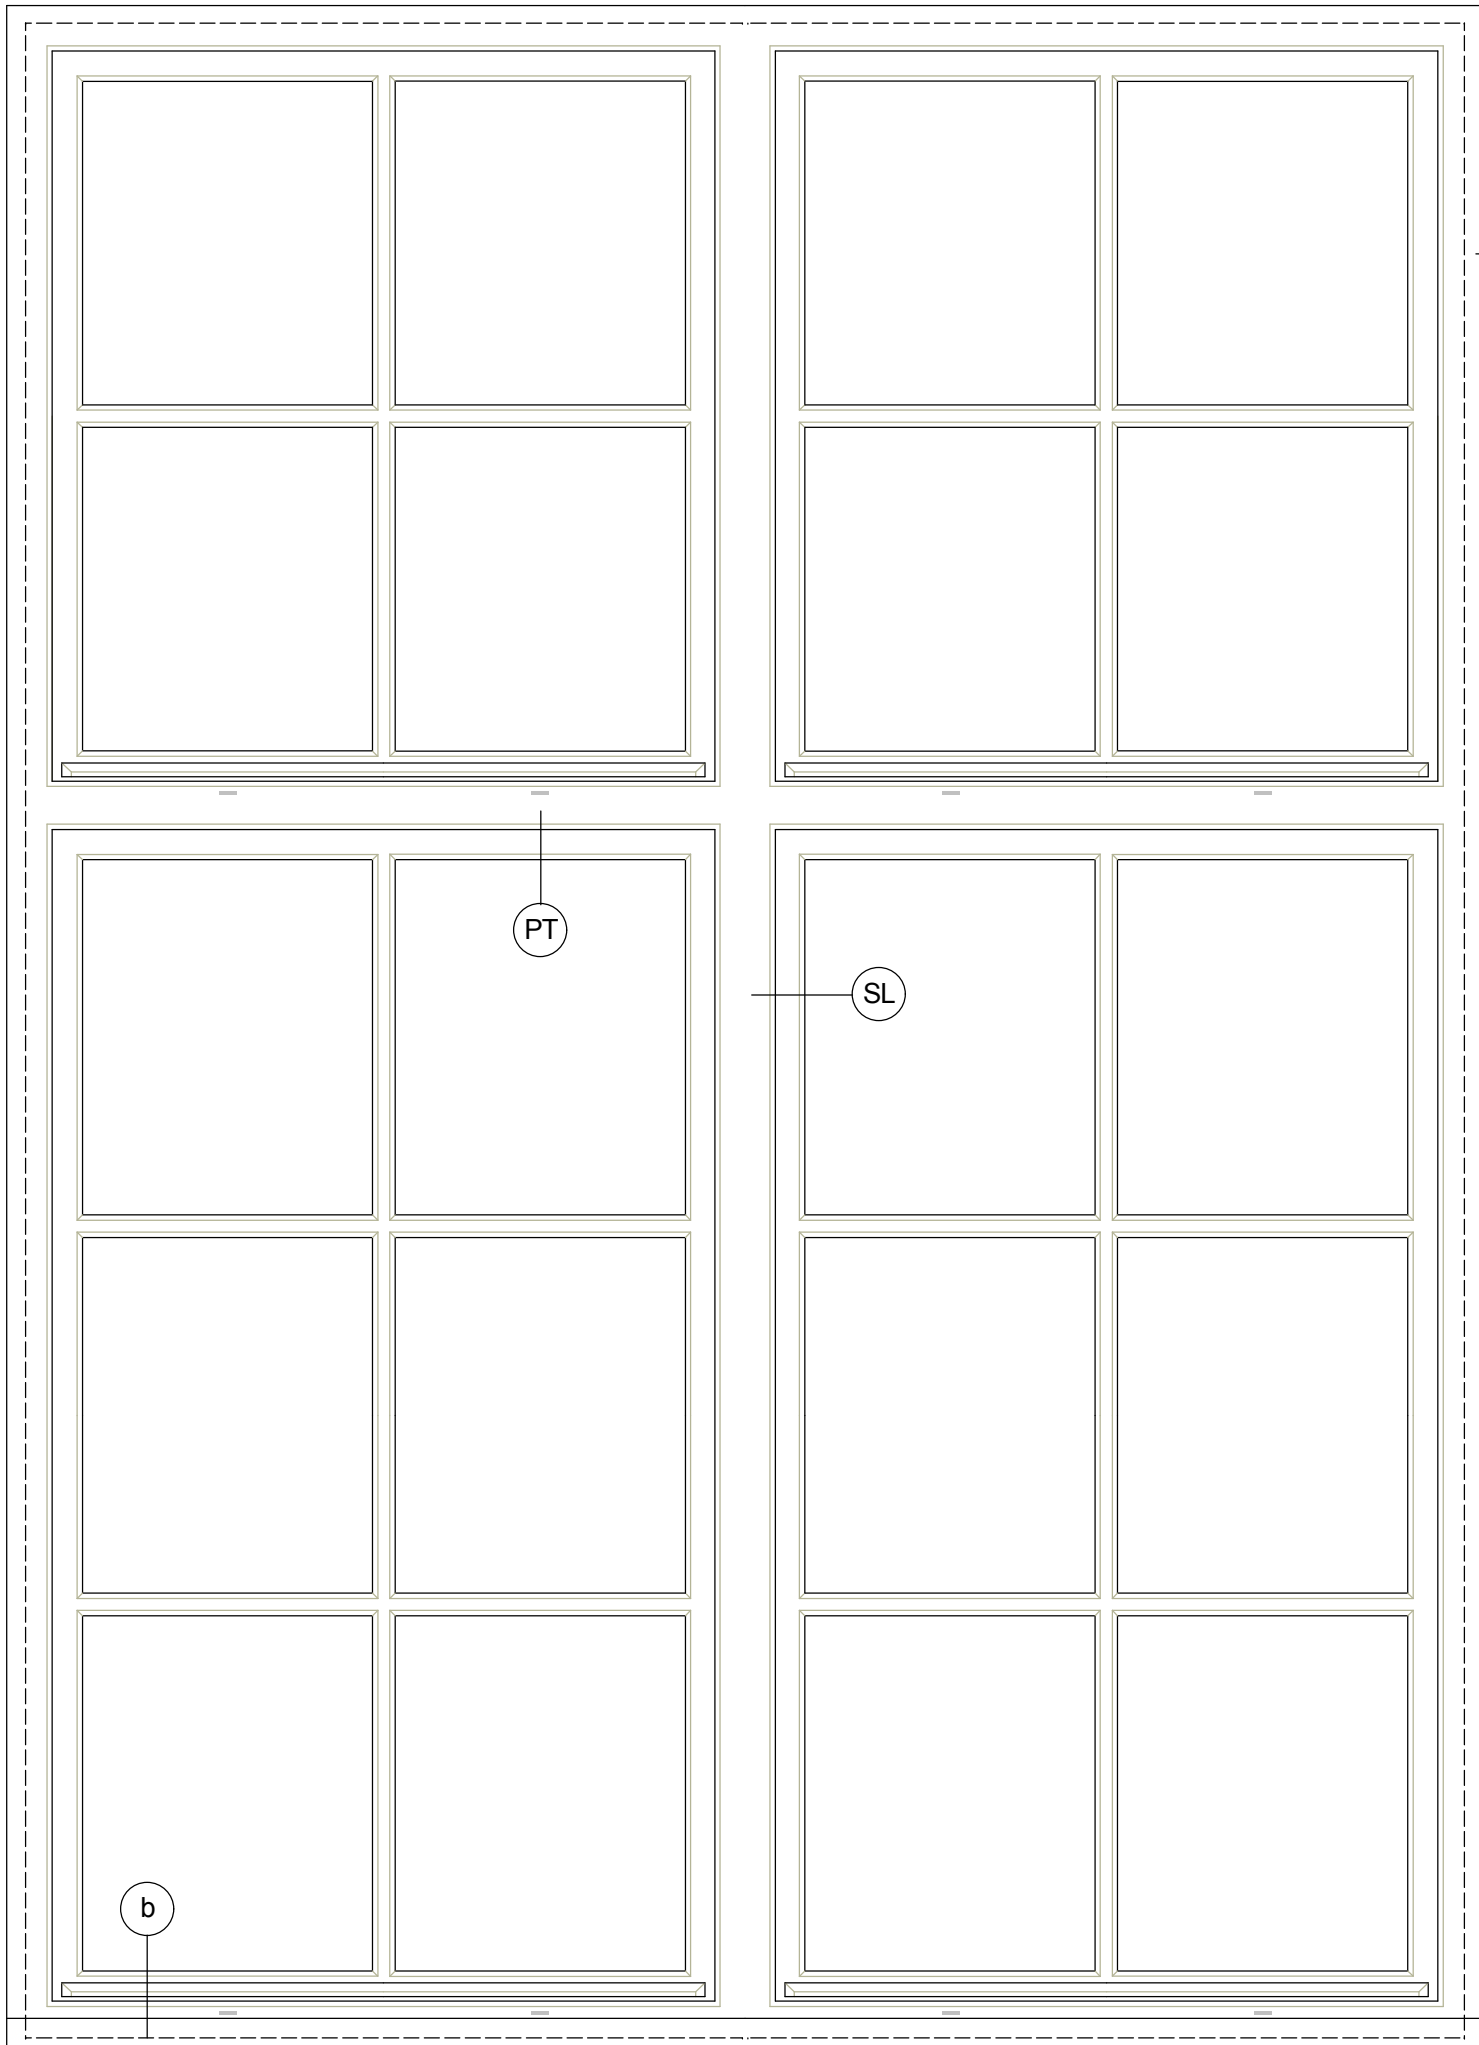


- b obrys kamenného parapetu vnějšího okenního otvoru
c obrys omítaného ostění a nadpraží vnějšího okenního otvoru

- SL sloupek
PT poutec

ING. KAREL JANDOUŘEK - PROJEKTY STAVEB, ČESKÝ KRUMLOV, LATRÁN 83 Kancelář - Nádražní 3, 381 01 Český Krumlov, IČ 407 02 511, TEL. 777 169 574			
Projektant: Ing. Karel Jandourek	Vypracoval: Ing. Karel Jandourek	Měřítko:	cca 1:10
Stavebník: Město Český Krumlov		Datum:	1/2018
Akce:	Český Krumlov, mateřská škola Plešivec č. 279 - výměna oken	Formát:	
		Stupeň:	PD pro OS
		Číslo výkresu	
Místo stavby: st.p.č. 961 kat. území Český Krumlov			
Obsah:	Pohled na okno 19 z exteriéru		

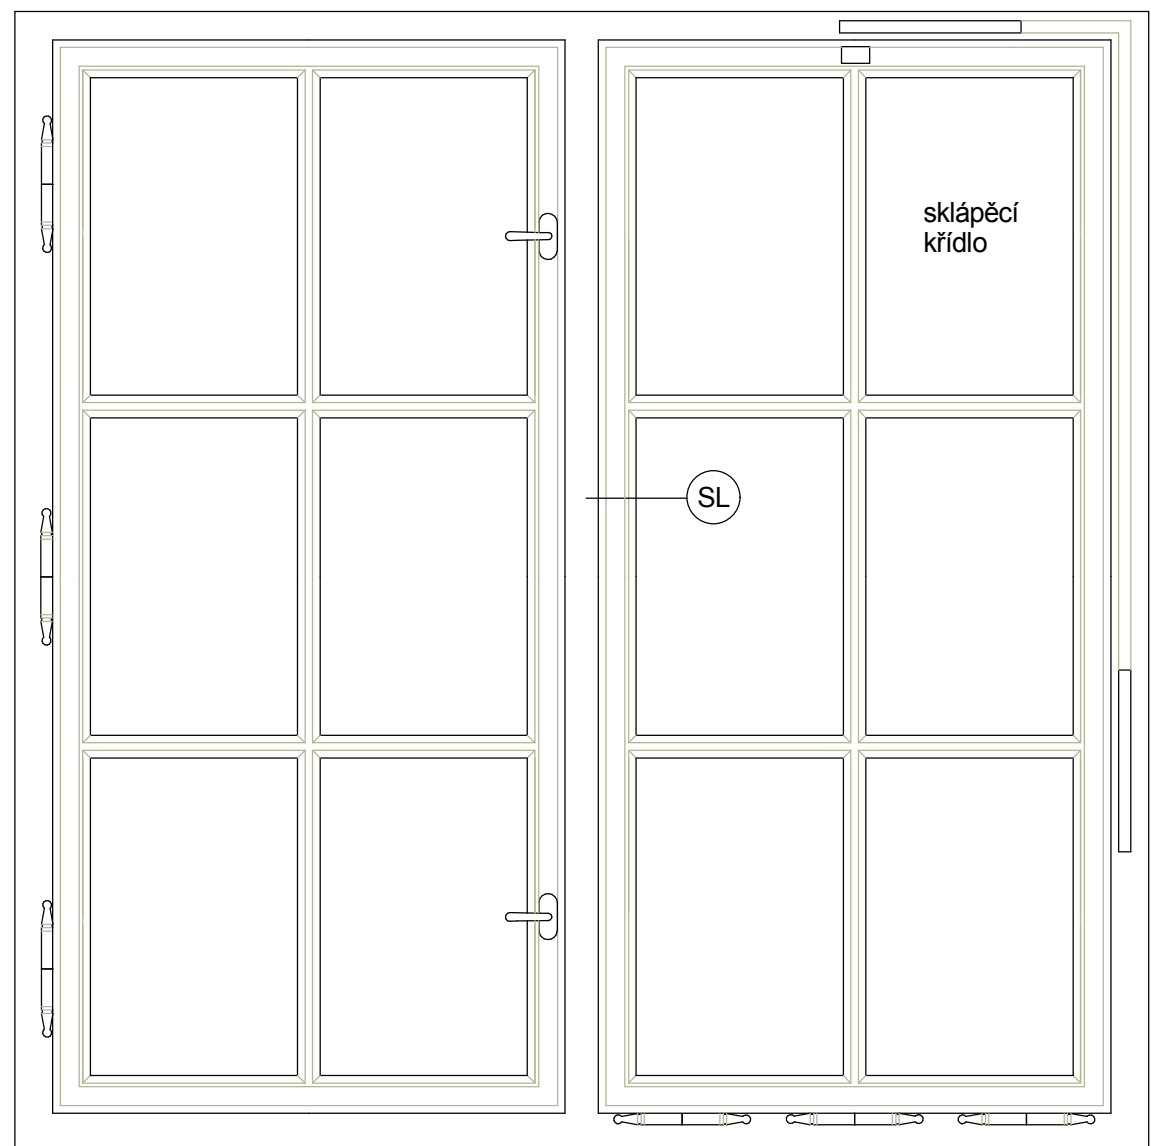

- pohled z interiéru

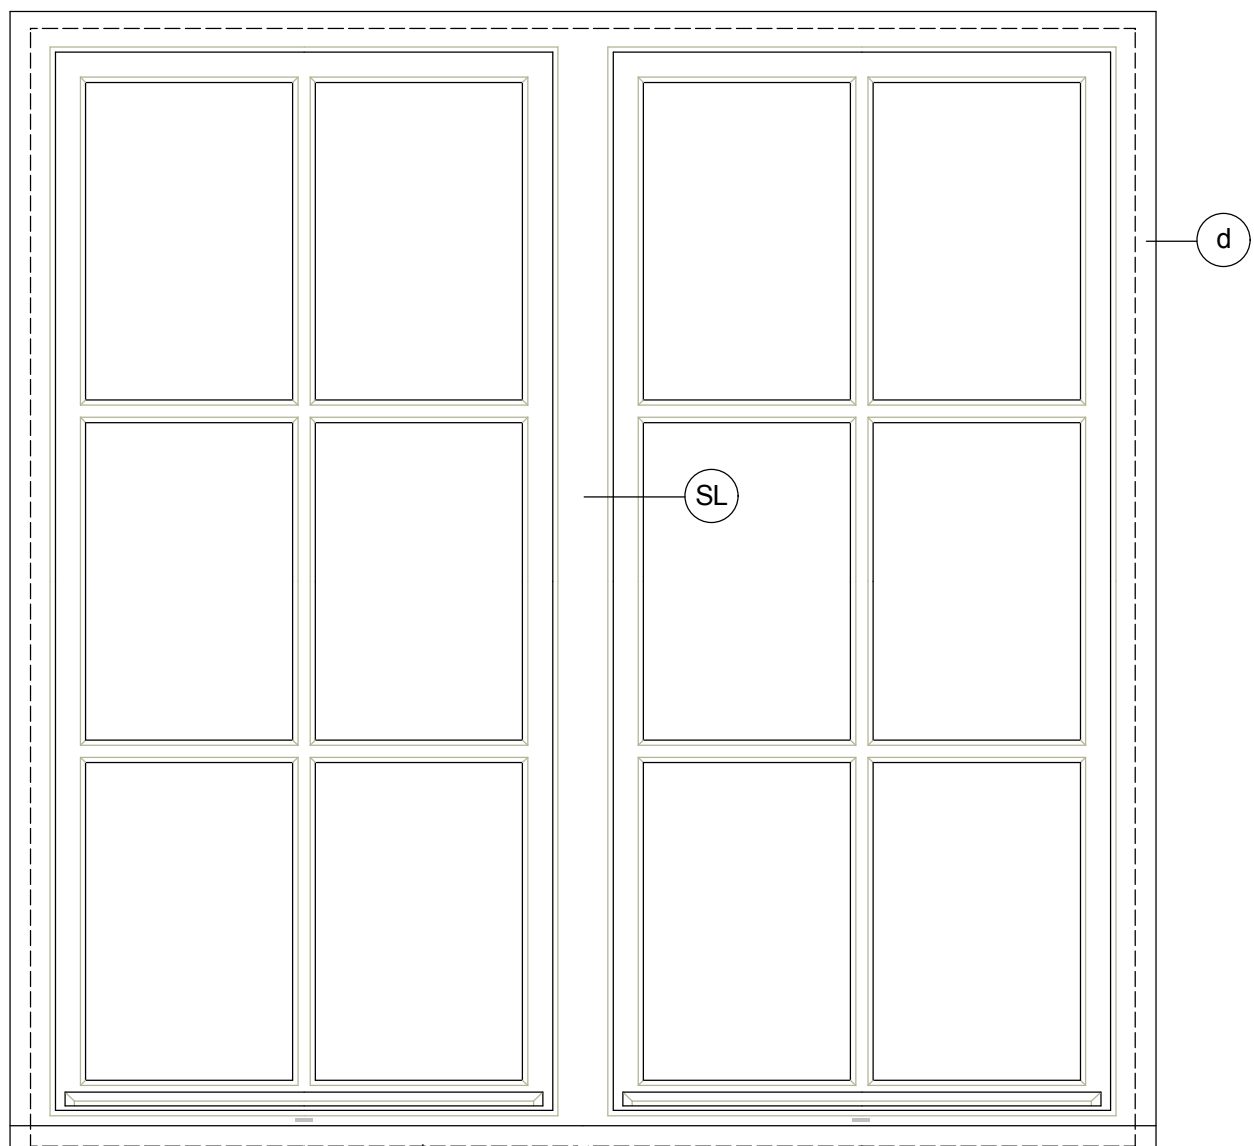


- pohled z exteriéru


- d obrys dřevěného obkladu vnějšího okenního otvoru
e obrys oplechování vnějšího parapetu

- SL sloupek

ING. KAREL JANDOUŘEK - PROJEKTY STAVEB, ČESKÝ KRUMLOV, LATRÁN 83 Kancelář - Nádražní 3, 381 01 Český Krumlov, IČ 407 02 511, TEL. 777 169 574			
Projektant: Ing. Karel Jandourek	Vypracoval: Ing. Karel Jandourek	Měřítko:	cca 1:10
Stavebník: Město Český Krumlov		Datum:	1/2018
Akce:	Český Krumlov, mateřská škola Plešivec č. 279 - výměna oken	Formát:	
		Stupeň:	PD pro OS
		Číslo výkresu	
Místo stavby: st.p.č. 961 kat. území Český Krumlov			
Obsah:	Pohledy na okno 20		

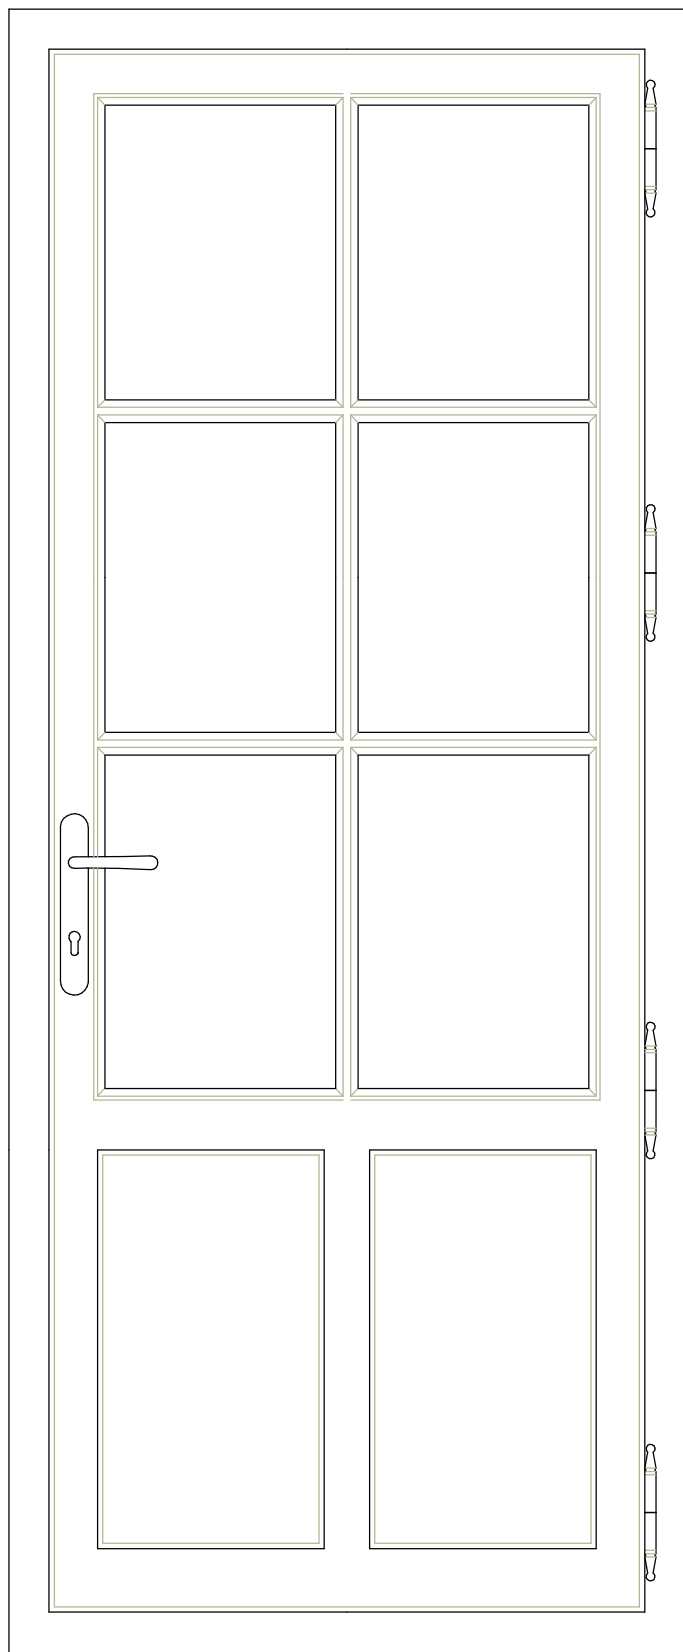

- pohled z interiéru

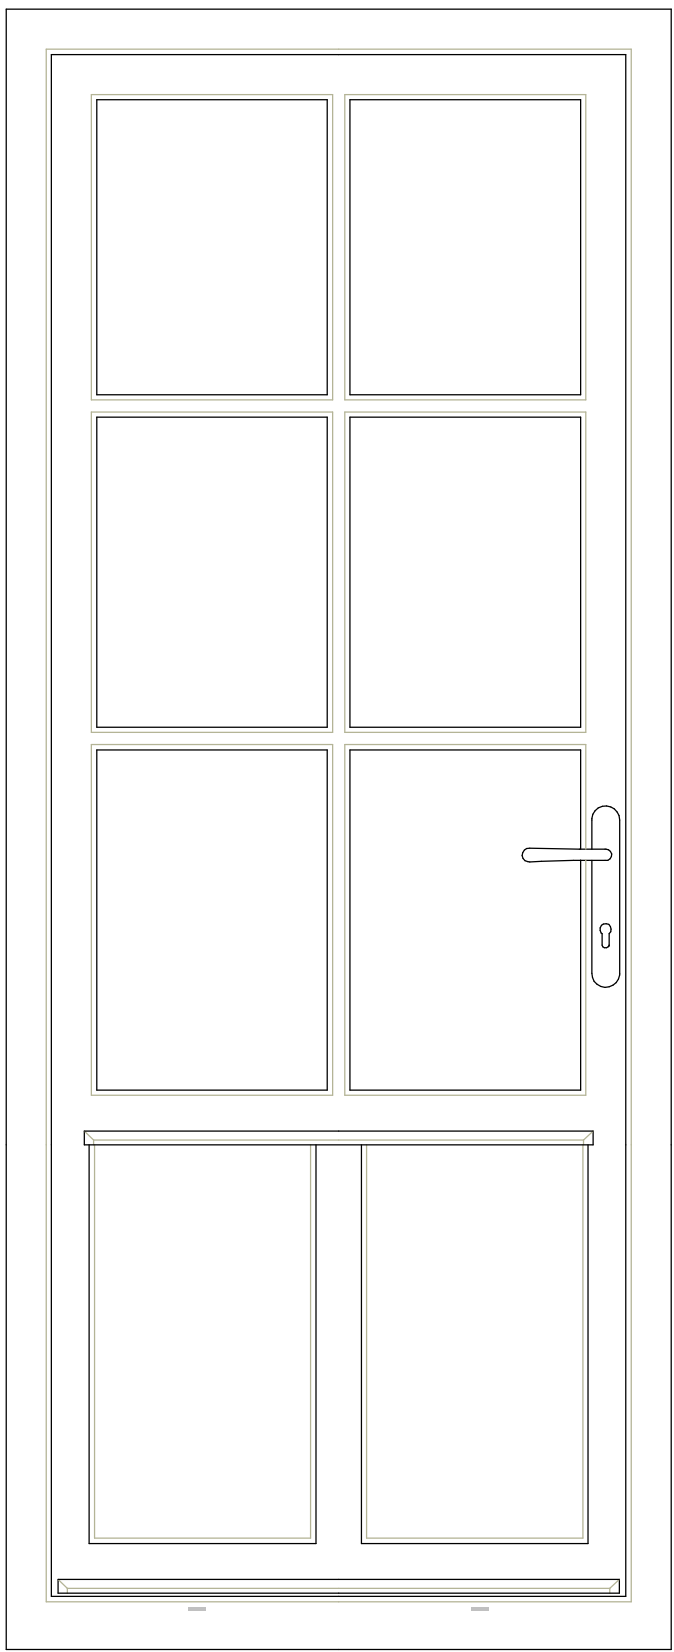

- pohled z exteriéru

ING. KAREL JANDOUŘEK - PROJEKTY STAVEB, ČESKÝ KRUMLOV, LATRÁN 83 Kancelář - Nádražní 3, 381 01 Český Krumlov, IČ 407 02 511, TEL. 777 169 574			
Projektant: Ing. Karel Jandourek	Vypracoval: Ing. Karel Jandourek	Měřítko:	cca 1:10
Stavebník: Město Český Krumlov		Datum:	1/2018
Akce:	Český Krumlov, mateřská škola Plešivec č. 279 - výměna oken	Formát:	
		Stupeň:	PD pro OS
		Číslo výkresu	
Místo stavby: st.p.č. 961 kat. území Český Krumlov			
Obsah:	Pohledy na balkonové dveře 21 a 22		