


PŮDORYS

M 1:25

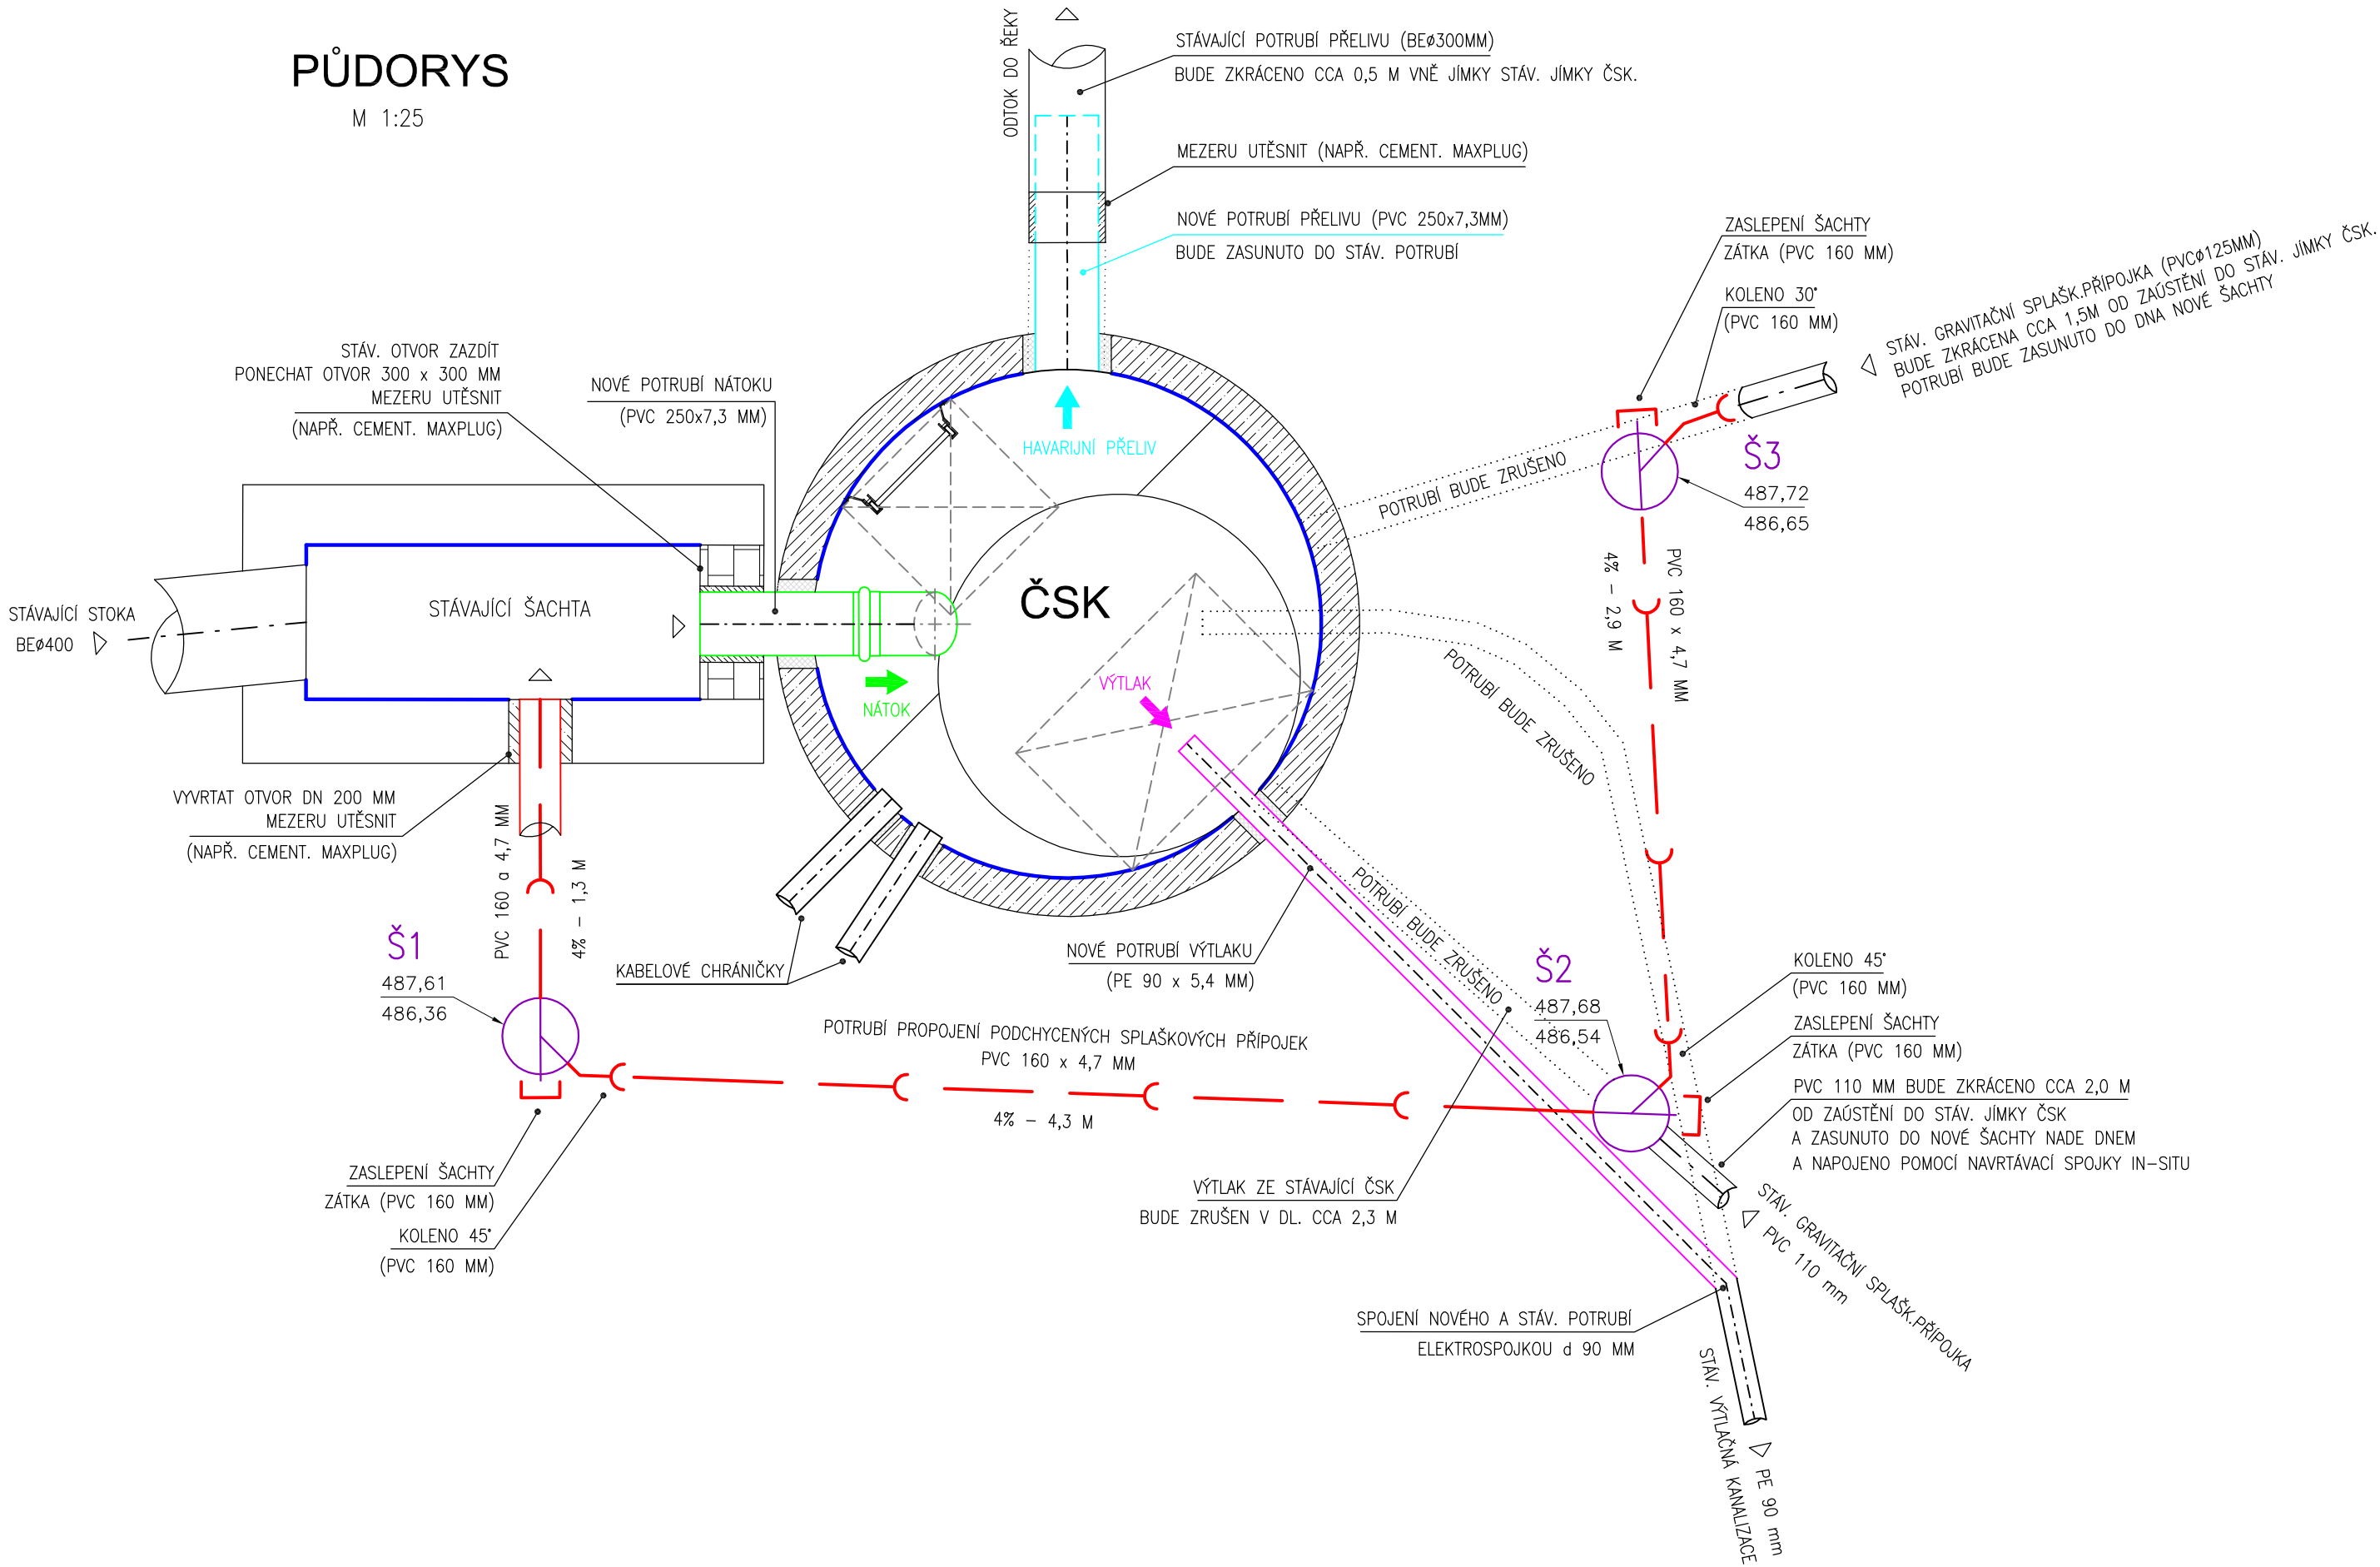

Název stavby :	Výměna čerpací stanice odpadních vod v Novém Spolí	Vypracovala : M.Svāčková
Název výkresu :	SCHÉMA PROPOJENÍ POTRUBÍ	Č.zakázky : 2-801-01-PS
		Č.výkresu : D.3