


SLOUP TRELAŽE 3 KS

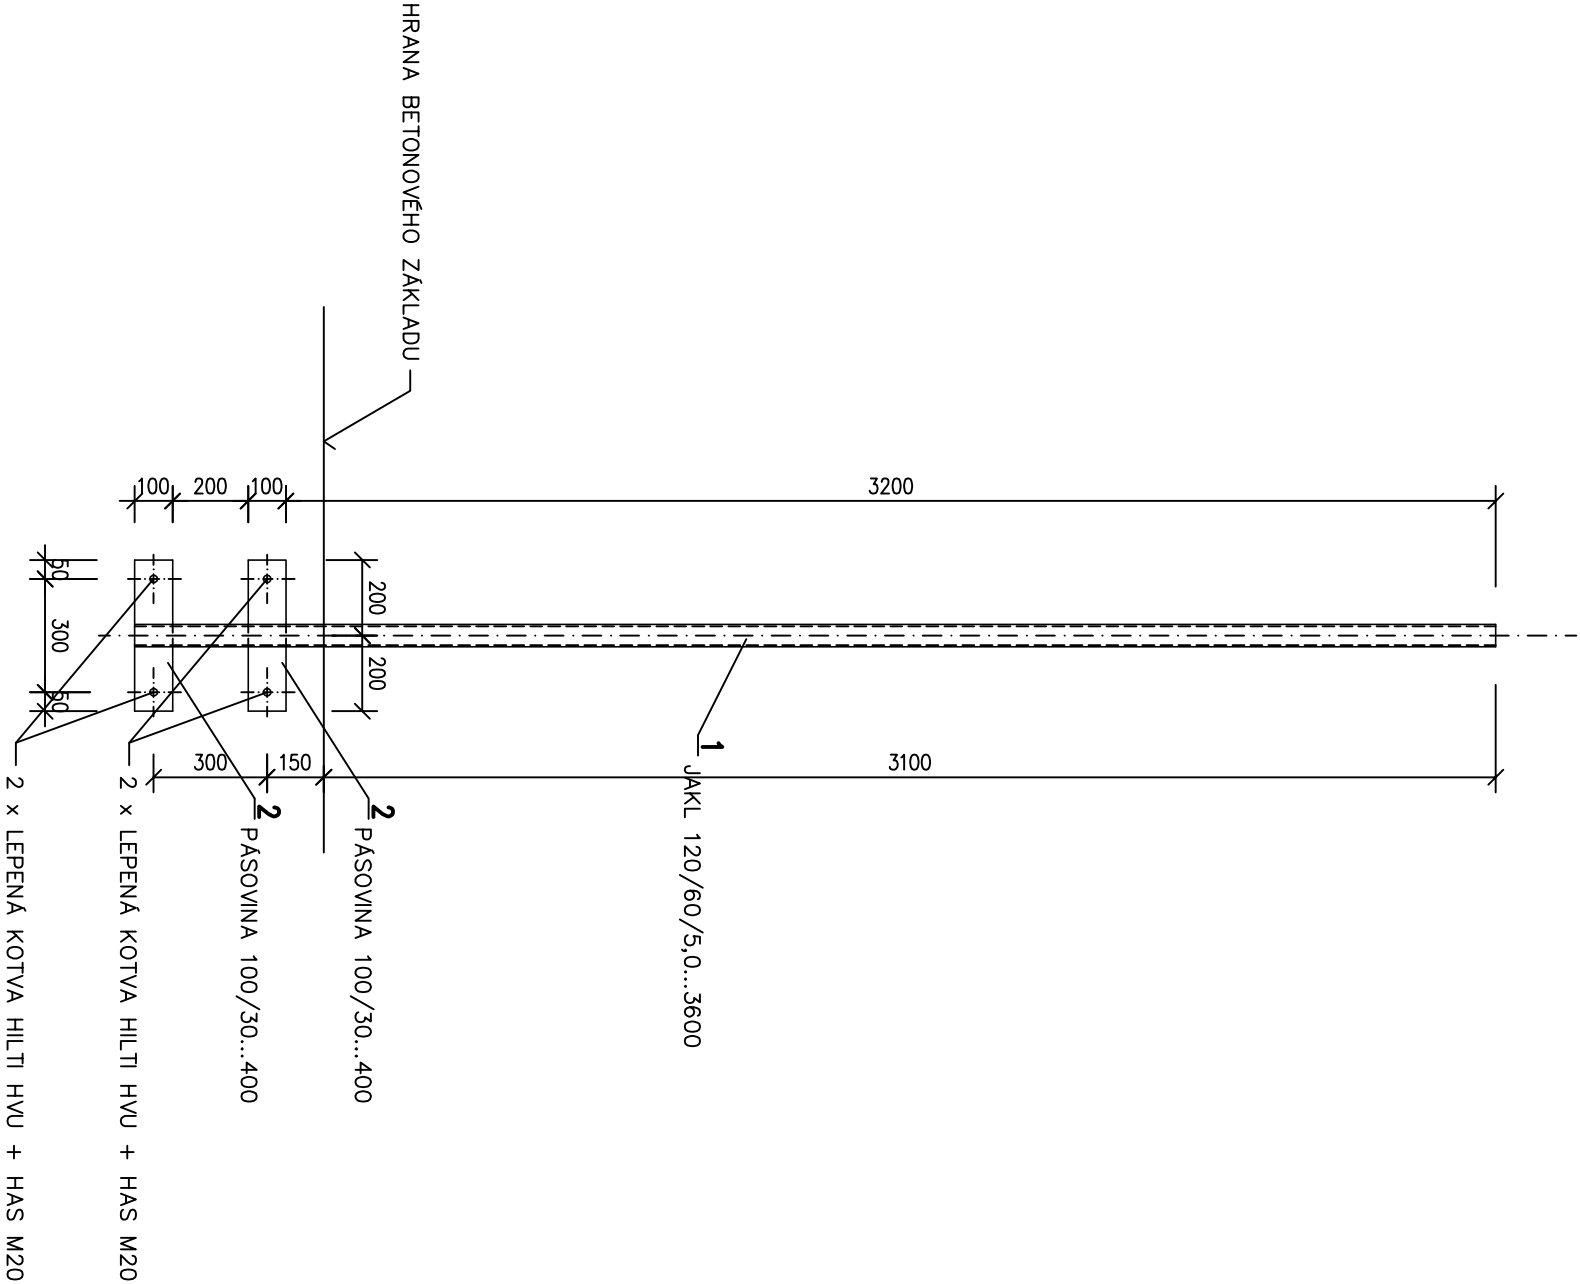

VÝPIS VÁLCOVANÉ OCELI					PRO 1 KS	
Č.P.	Ø	DĚLKA	KS	bm	kg/bm	kg
1	JAKL 120/60/5,0	3600	1	3,60	13,1	47,16
2	PASOVINA 100/30	400	2	0,80	23,55	18,84
HMOTNOST CELKEM kg					66,0	

**POZN:** – TATO DOKUMENTACE NESLOUŽÍ JAKO VÝROBNÍ DOKUMENTACE  
– VEŠKERÉ KÓTY A ROZMĚRY JE NUTNO BRÁT JAKO PŘEDBĚŽNÉ, NUTNO DOMĚŘIT NA STAVBĚ  
– POZICE 2 PŘIVÁŘIT KOUTOVÝM SVAREM TL. 6 mm K POS. 1

OCEL S 235 (Fe 360)

HL.PROJEKTANT	VYPRACOVAL	KRESLIL	KONTROLOVAL	<div><div>Ing. Jiří</div><div><b>Zikmund</b></div><div>státní stavebních konstrukcí</div><div>HOSIN 175, 373 41 HLUBOKÁ n.vl.</div></div>		
ING.ARCH.KROČÁK	ING.ZIKMUND					
KRAJ	JIHOČESKÝ	OBEC	ČESKÝ KRUMLOV			
INVESTOR	MĚSTO ČESKÝ KRUMLOV, NÁMĚSTÍ SVORNOSTI 1					
AKCE				STUPEŇ	DPS	
ÚPRAVY PROSTORU NÁMĚSTÍ NA SÍDLIŠTI ZA NÁDRAŽÍM V ČESKÉM KRUMLOVĚ				MĚŘÍTKO	1: 20	
				FORMÁT	2 A4	
				DATUM	10.2018	
OBSAH				PARÉ	Č. V.	
OCELOVÝ SLOUP TRELAŽE					K5	