


ADRAŽÍM

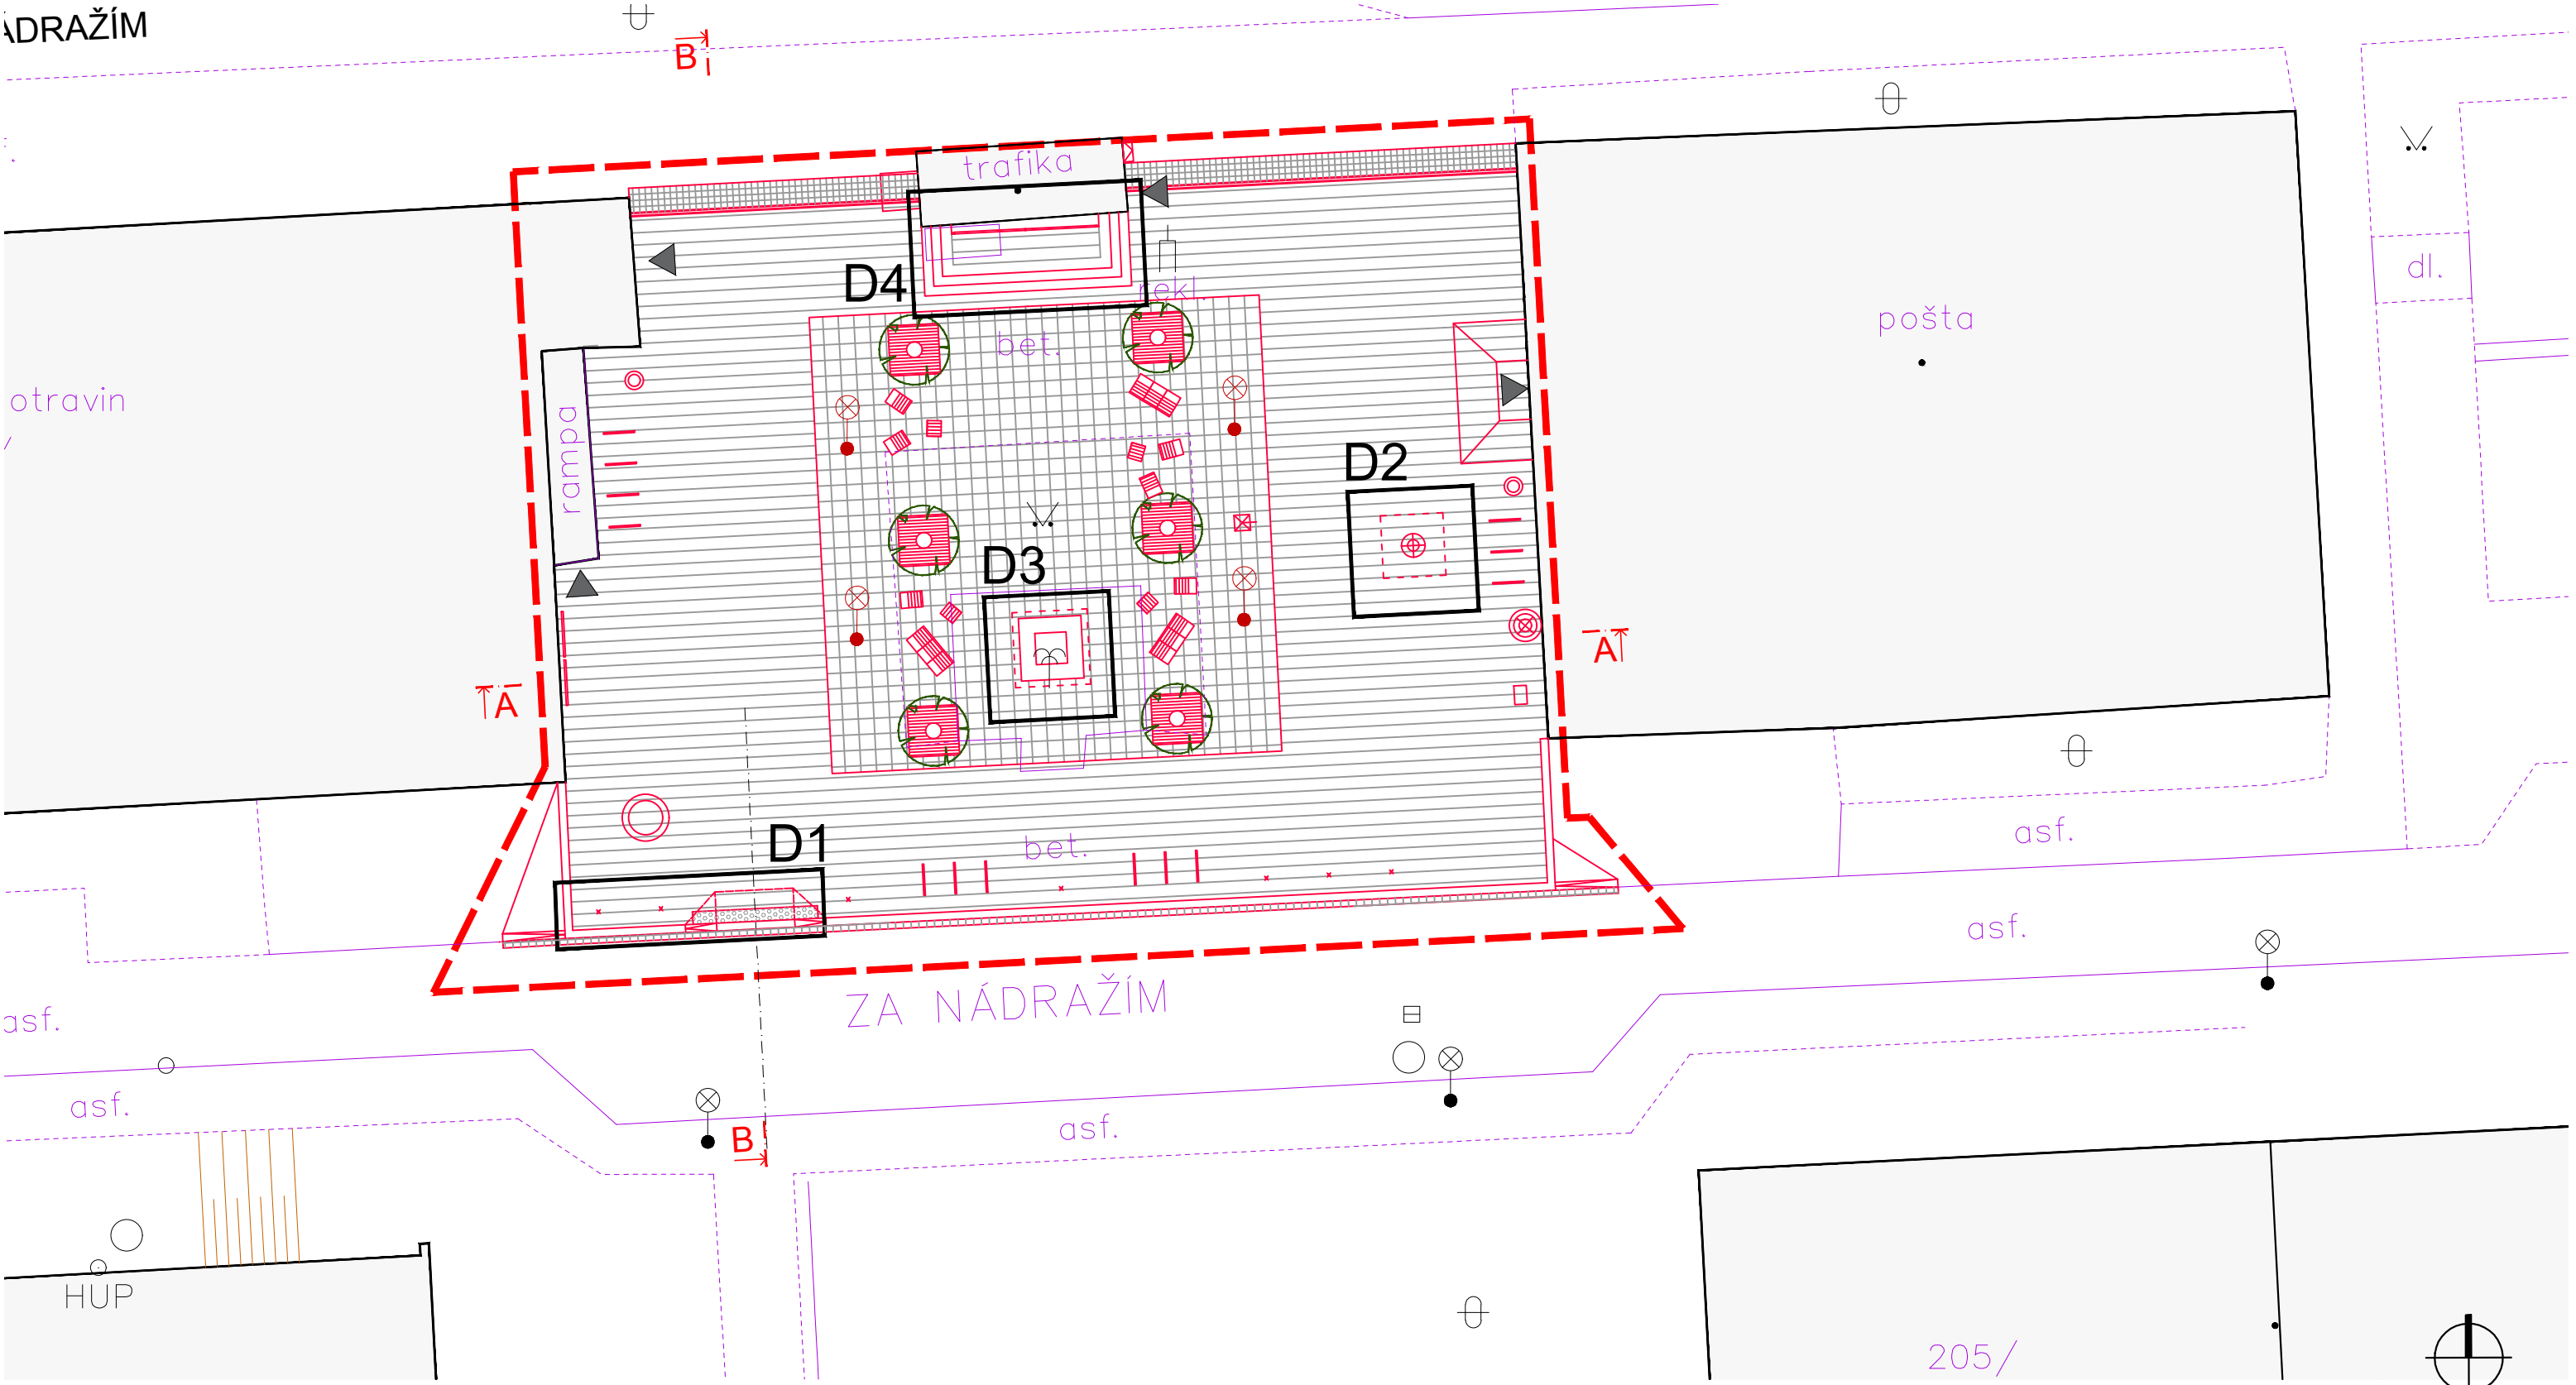

!!! PŘED ZAHÁJENÍM ZEMNÍCH PRACÍ NUTNO VYZVAT SPRÁVCE PODZEM. SÍTÍ K VYTYČENÍ POLOHY SÍTÍ A ZEMNÍ PRÁCE V BLÍZKOSTI PODZEM. VEDENÍ PROVÁDĚT ZA DOZORU TĚCHTO SPRÁVCŮ

ATELIÉR KROČÁK - ARCHITEKT * RIEGROVA 20 * 37001 ČESKÉ BUDĚJOVICE					tel.: +420 387 319 066
Investor: Město Český Krumlov, Náměstí Svornosti 1, 381 01 Český Krumlov					e-mail: atelierkrocak@volny.cz
Akce : ÚPRAVY PROSTORU NÁMĚSTÍ NA SÍDLIŠTI ZA NÁDRAŽÍM V ČESKÉM KRUMLOVĚ					Vyhotoveno :
Výkres : SCHEMA DETAILU					
Autor návrhu : Ing. arch. Jaromír Kročák		Zodpovědný projektant : Ing. arch. Jaromír Kročák		Vypracoval : Ing. arch. Gabriela Buzková Ing. arch. Petr Brzobohatý	
Spoluautoři : Ing. arch. Gabriela Buzková Ing. arch. Petr Brzobohatý					
Číslo zakázky : 18-489-DSP	Stupeň : DSP	Měřítko : 1:200	Datum : ŘÍJEN 2018	Formát : 2xA4	Číslo výkresu : 06