

Jiří Sváček – Videall Projekt
Chvalšinská 108
381 01 Český Krumlov

e-mail : projekt @ svacek.cz

VIDEALL Projekt

Autorizovaná projekt.kancelář – vodohospodářské stavby

IČ : 42399521

Tel.: 602 30 59 58

Č.Krumlov 29.11.2019

Žádost o vyjádření k technické infrastruktuře pro stavbu :

Č.KRUMLOV, ul. Železniční - sanace kanalizace

Žádáme o vyjádření k technické infrastruktuře v zájmovém území výše uvedené stavbu, která bude řešit sanaci části stávající veřejné kanalizace. Stavebníkem bude Město Český Krumlov.

Vyjádření a zakres sítí ve vašem vlastnictví či správě zašlete prosím na výše uvedenou adresu.

Děkuji

Jiří SVÁČEK




Příloha : Situace KN 1:1.000

29.11.2019

V ulici Železniční vede teplovod uložený v betonovém kanálu viz obrázek. Hlaubka horního víka 80-100 cm. pod povrchem.

ENERGO
ČESKÝ KRUMLOV a.s.
Plešivec, Pod Kaštany 181
381 01 Český Krumlov
DIČ: CZ48201871



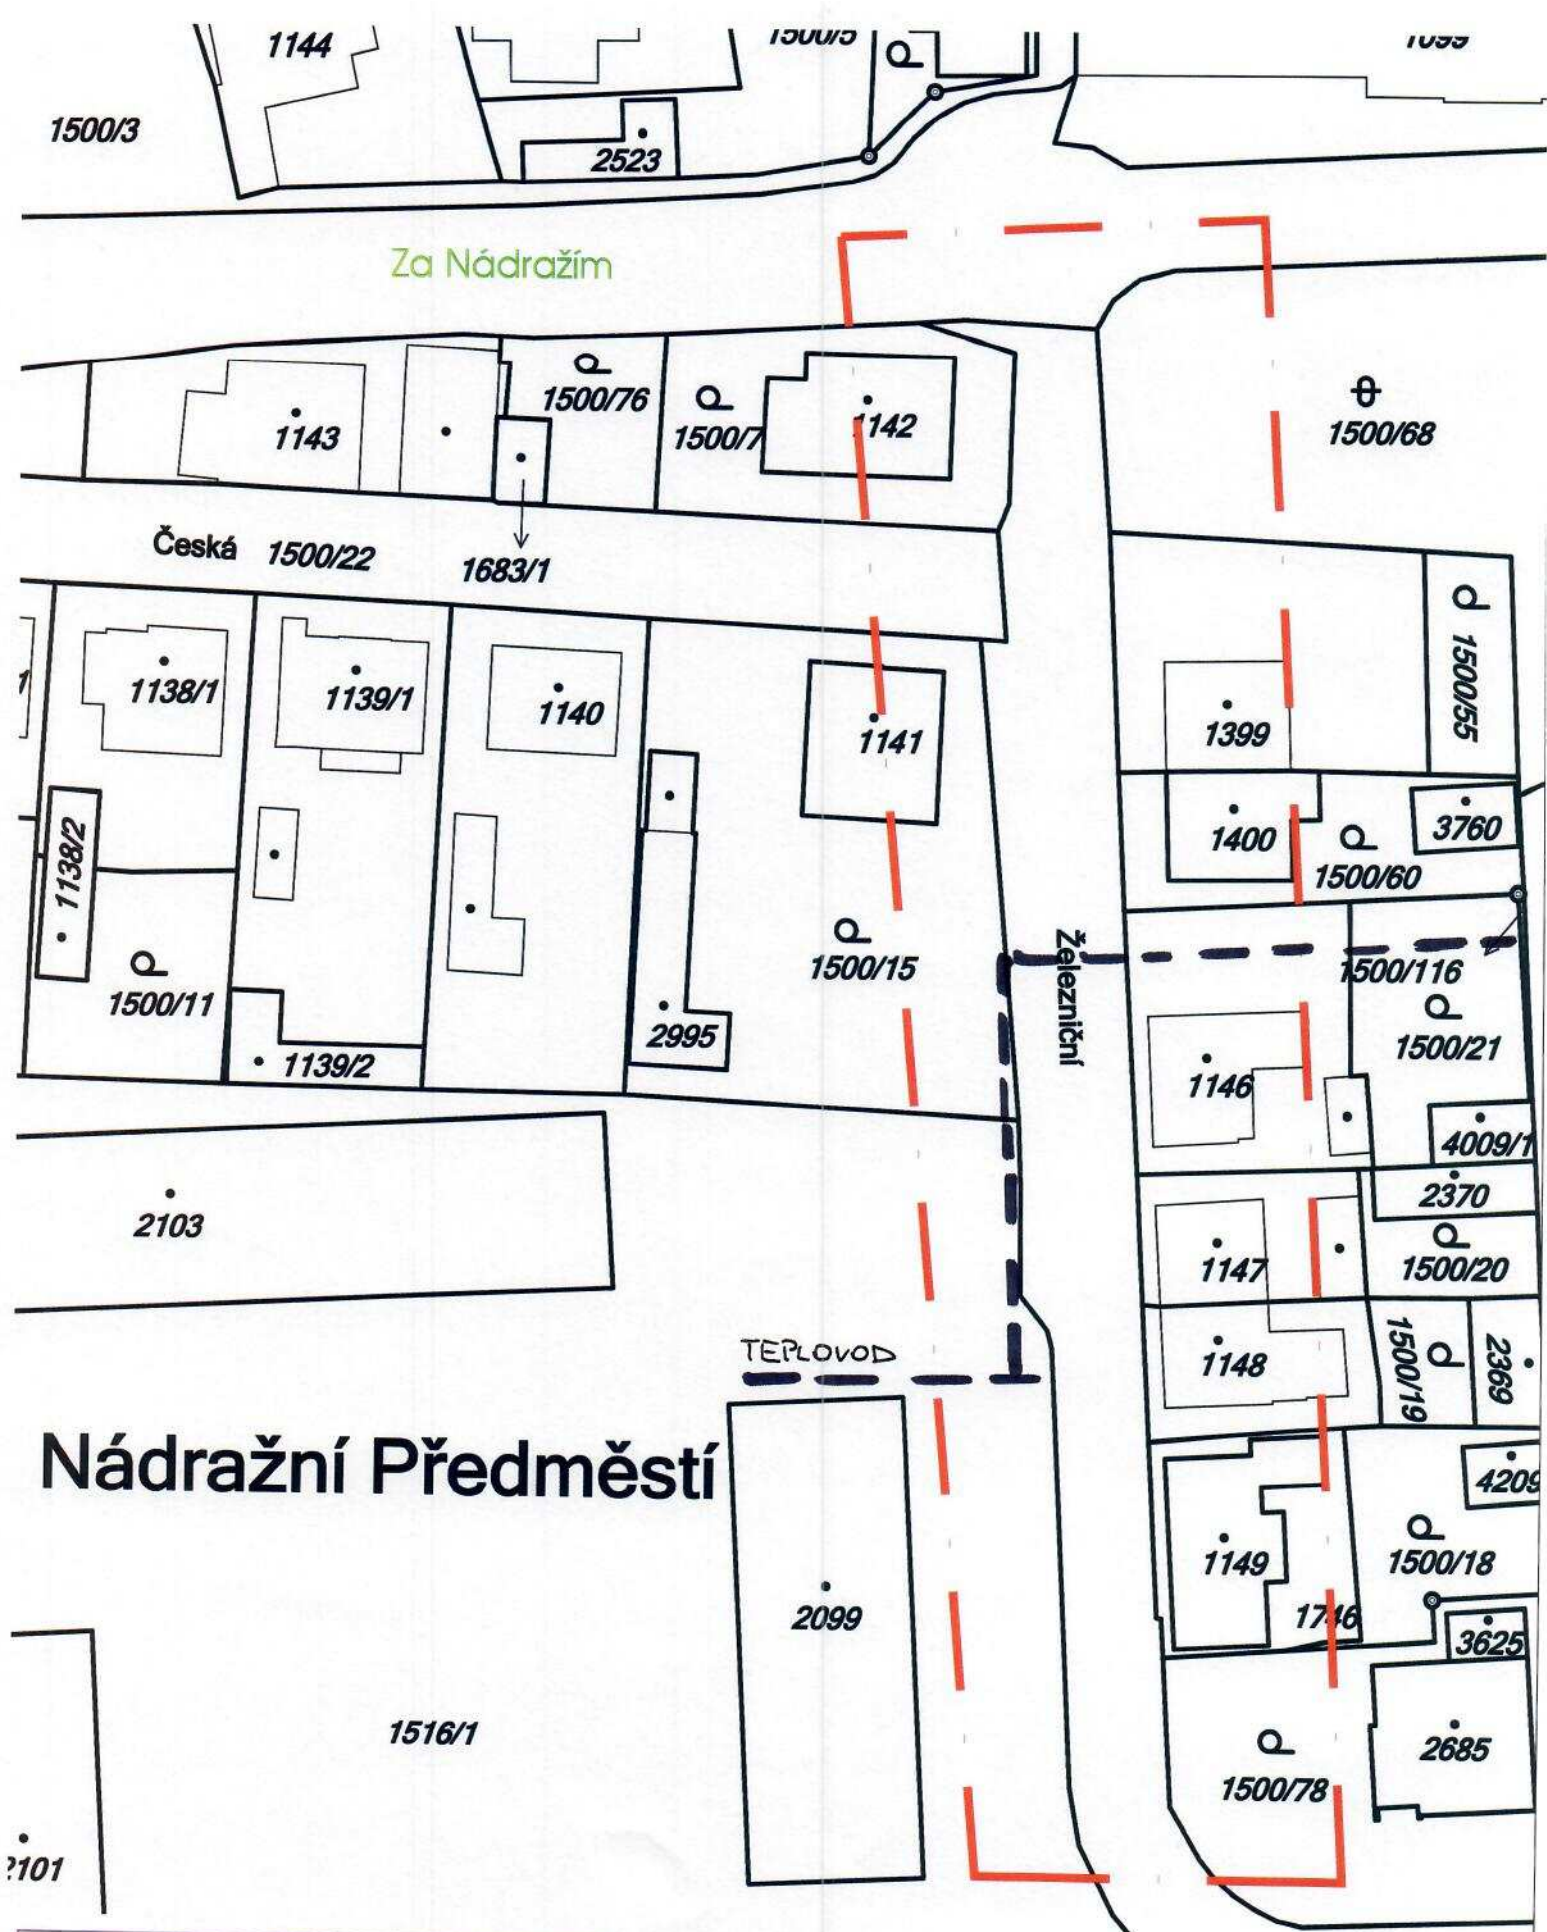

— — — — — ZÁJMOVÉ ÚZEMÍ



SITUACE 1: 1000
k.ú. ČESKÝ KRUMLOV