


KLAD VÝKRESŮ M 1:500

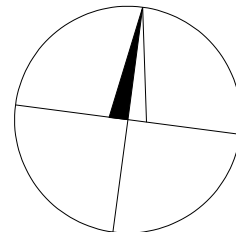


771300

1182300

771300

1182600

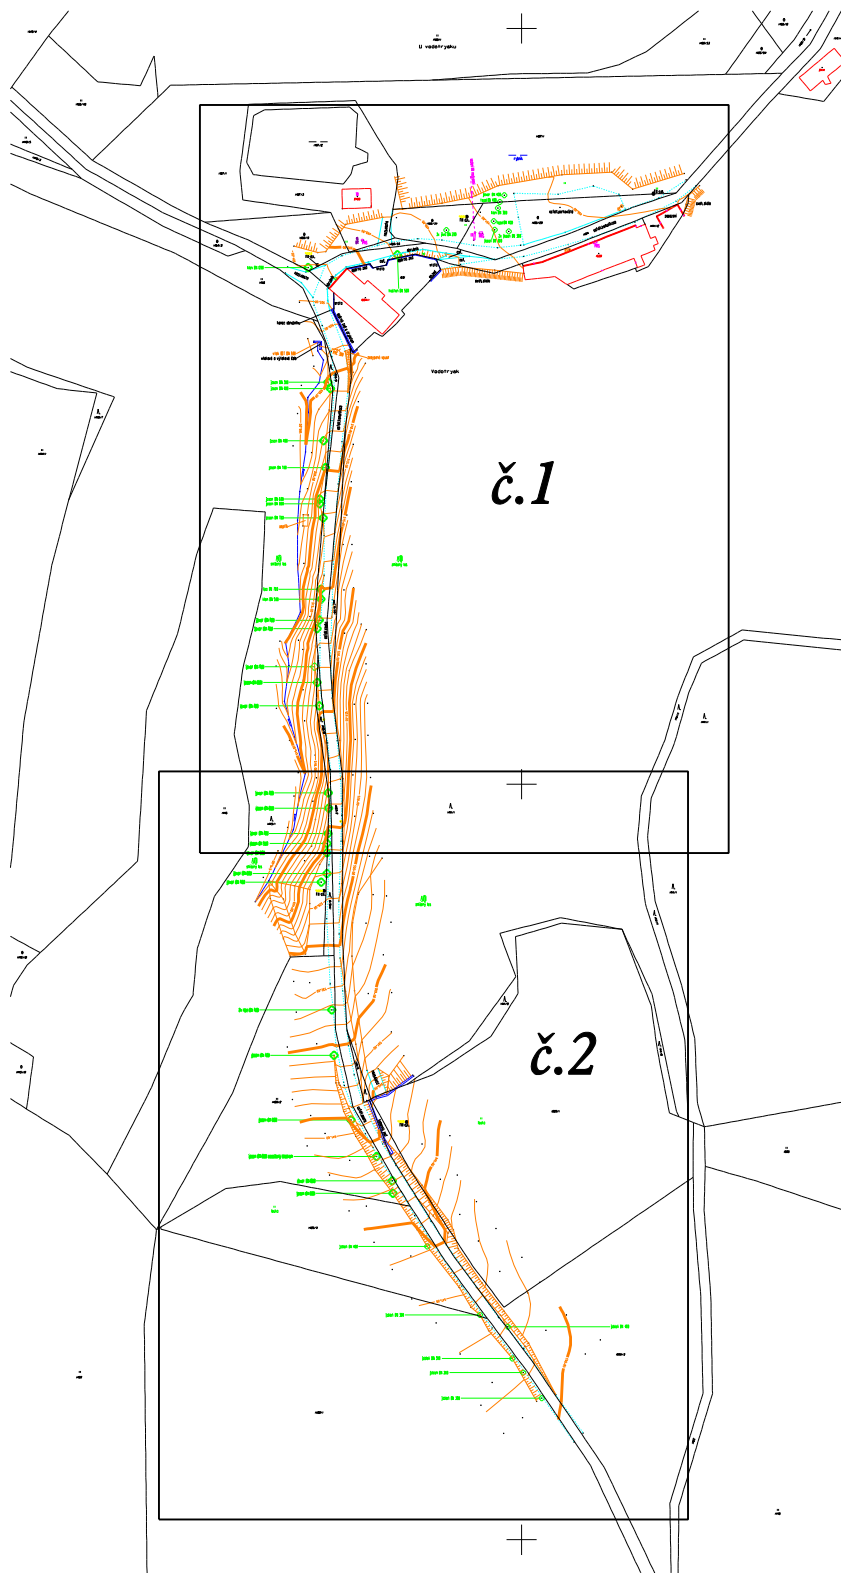

1. GEODETICKÁ KANCELÁŘ s r.o.

CHVALŠINSKÁ 246, 381 01 ČESKÝ KRUMLOV, tel., fax: 380 711 874, e-mail: 1gk@seznam.cz

ZAMĚŘIL:	Ing. Petr Pícek	VYHOTOVIL:	Roman Trapl	ZAK.Č.: 05-189-13/2017 KATASTRÁLNÍ MAPA: DKM MĚŘÍTKO: 1:3000
DNE:	19.-24.01.2017	DNE:	25.01.2017	
SOUŘ.SYSTÉM:	S-JTSK	VÝŠK.SYSTÉM:	BpV	
VÝŠKOPISNÝ A POLOHOPISNÝ PLÁN ČESKÝ KRUMLOV komunikace mezi Vodotryskem a Zámeckou zahradou Katastr.území Český Krumlov				

Mapa vyhotovena podle ČSN 01 3410 a ČSN 01 3411