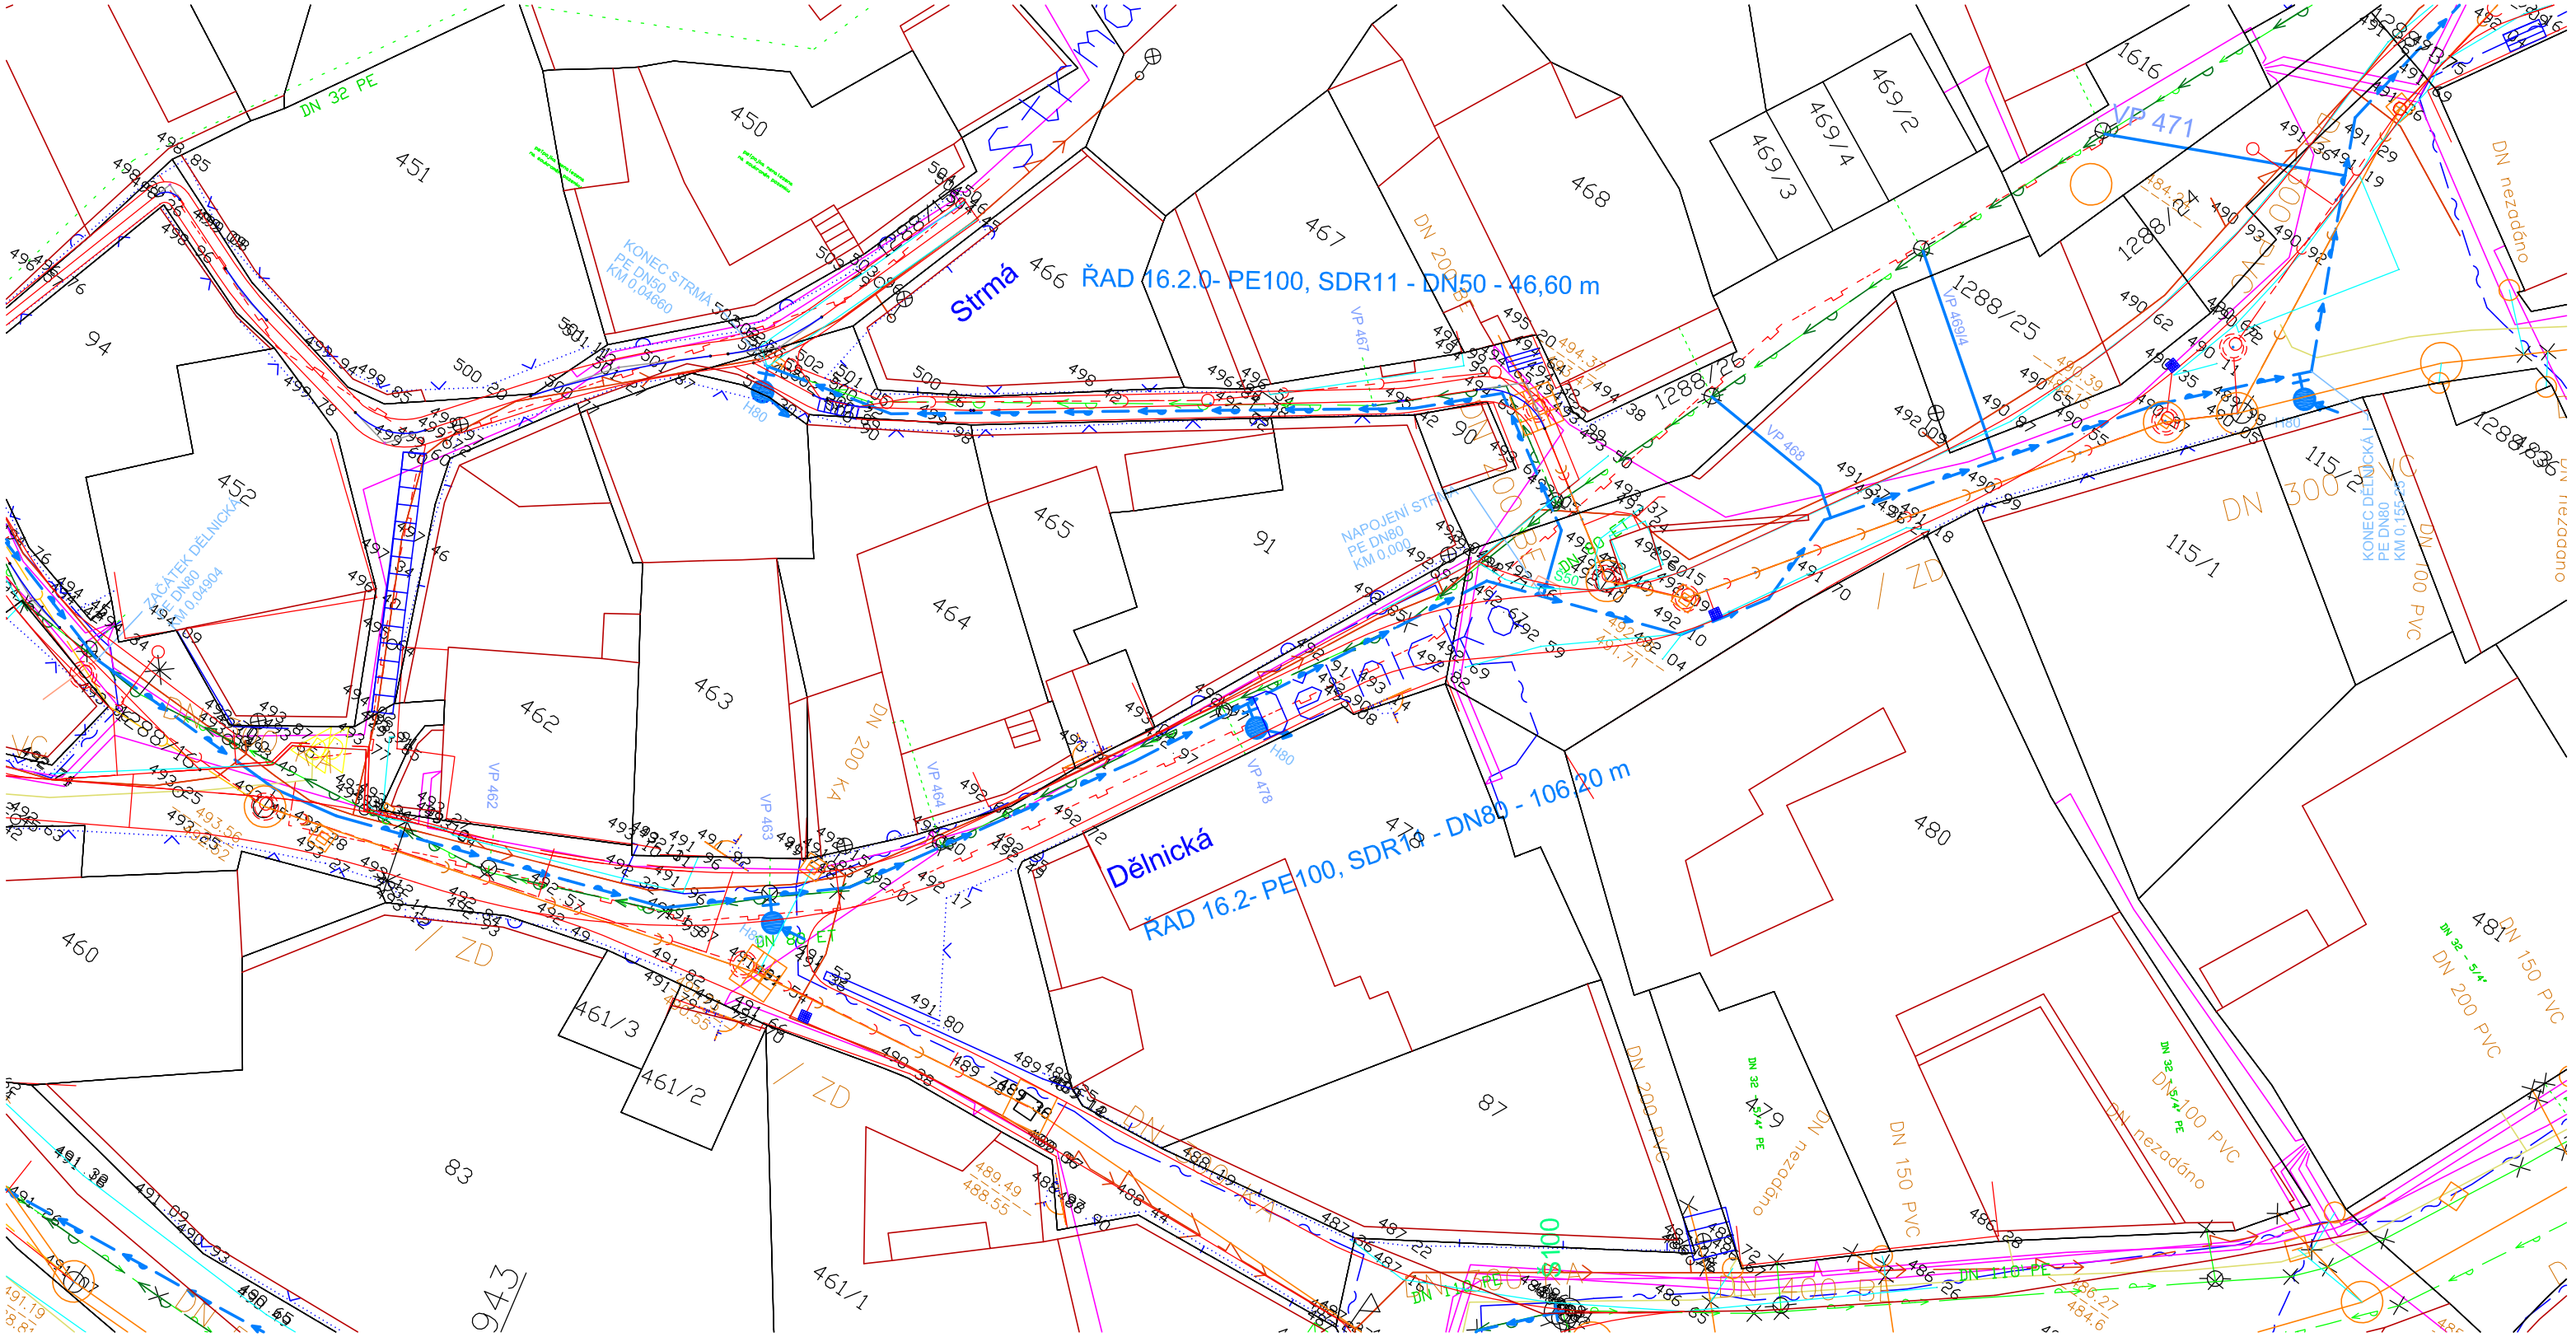

SOUŘADNICOVÝ SYSTÉM: JTSK
VÝŠKOVÝ SYSTÉM: B.p.v.

zodpovědný projektant: Ing. Petr Kuda 602 769 210 kuda@aquaplan.cz	vypracoval: Josef Krampla 732 333 272 krampla@tiscali.cz	pare:	
investor:	Město Český Krumlov		
akce:	Rekonstrukce místních komunikací a vybraných inženýrských sítí ve městě Český Krumlov - část KRÁSNÉ ÚDOLÍ ul. Dělnická I., Strmá	stupeň:	DPS
		datum:	06/2012
stavební objekt:	SO 4-301.2 Vodovod a kanalizace	formát: /mm/	1 x A3 420x297
výkres:	Situace vodovod	číslo: C-301.2-012	měřítko: 1:300
			12-017-12-04-301.2-012

hlavní projektant:
JACKO projekty & vozovky
IČ: 278 00 440 DIČ: CZ 278 00 440
Ženíškova 2313/1, 702 00, Ostrava
www.projekty-vozovky.cz