


KLADĚČSKÝ PLÁN VODOVODU

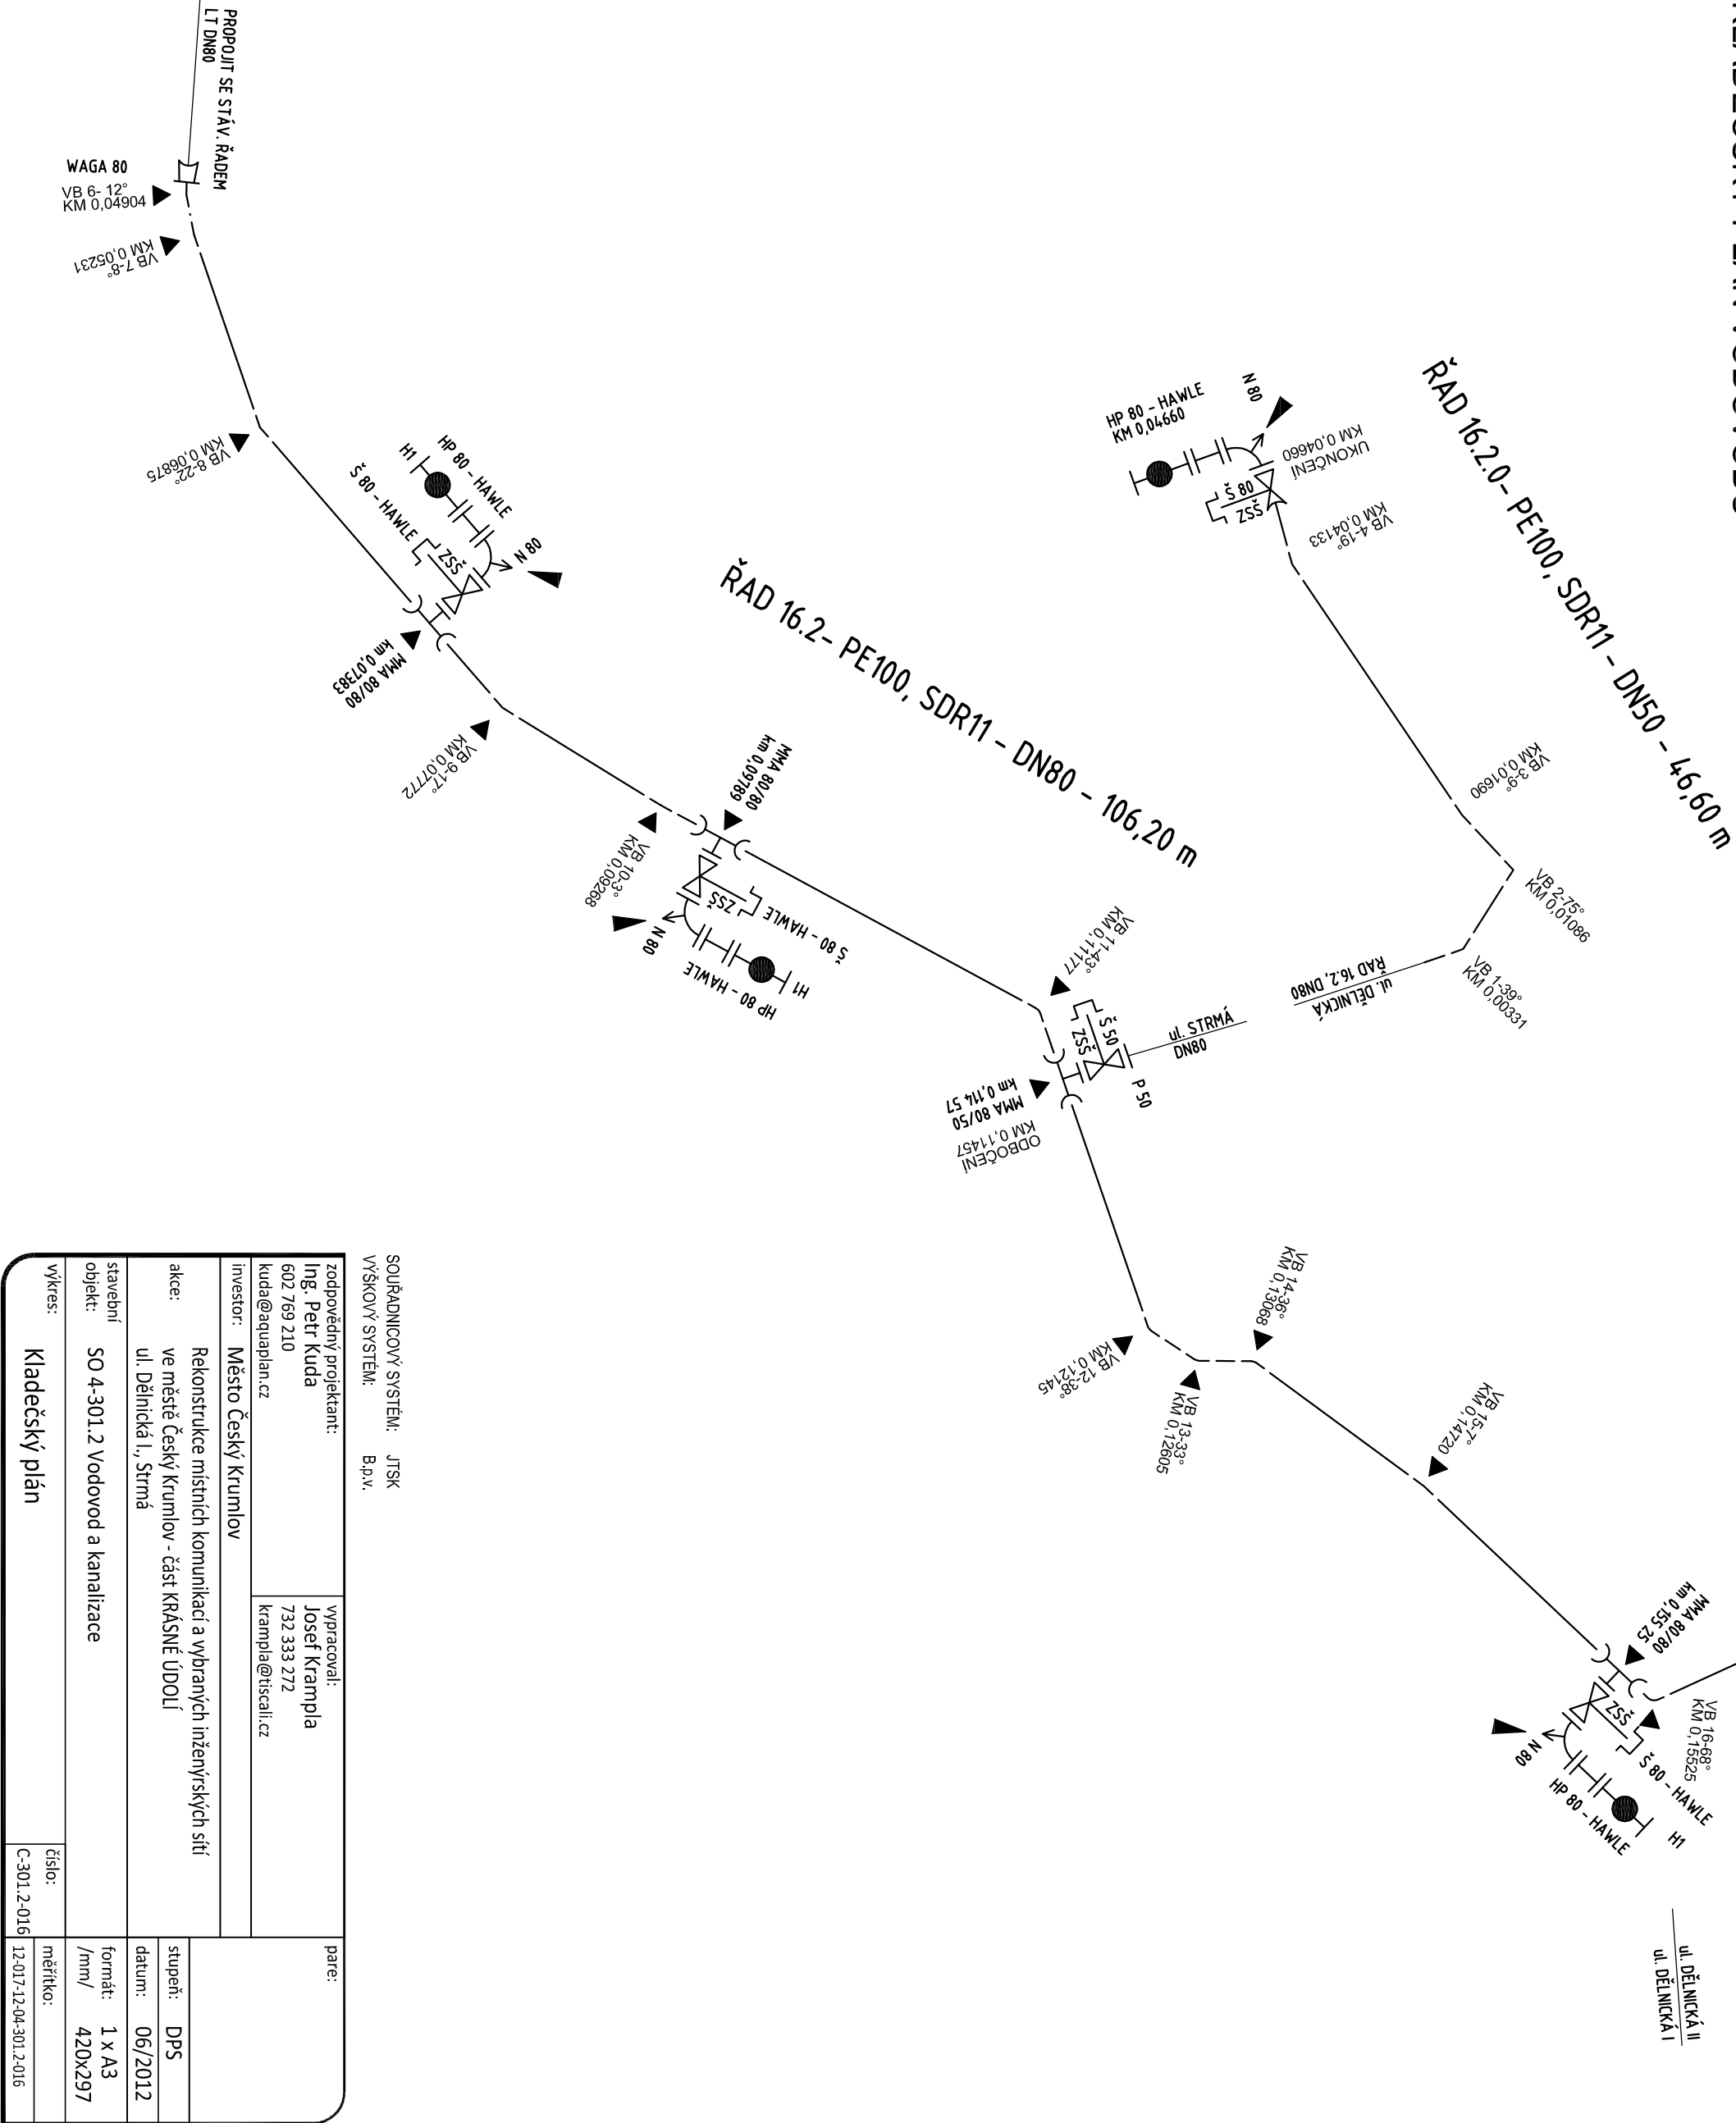

SOUŘADNICOVÝ SYSTÉM: JTSK		VÝŠKOVÝ SYSTÉM: B.p.v.	
zodpovědný projektant:		pape:	
Ing. Petr Kuda		vypíracoval:	
602 769 210		Josef Krampla	
kuda@aquaplan.cz		732 333 272	
investor: Město Český Krumlov		krampla@tiscali.cz	
akce: Rekonstrukce místních komunikací a vybraných inženýrských sítí		stupeň: DPS	
ve městě Český Krumlov - část KRAŠNÉ ÚDOÍ		datum: 06/2012	
ul. Dělnická I, Strmá		formát: 1 x A3	
stavební objekt: SO 4-301.2 Vodovod a kanalizace		/mm/ 420x297	
výkres: Kladěčský plán		měřítko:	
		C-301.2-016	
		12-017-12-04-301.2-016	

hlavní projektant:

JACKO

projektů

vozovky

ÍČ: 278 00 440 DIČ: CZ 278 00 440  
Ženiškova 2313/1, 702 00, Ostrava  
www.projekty-vozovky.cz