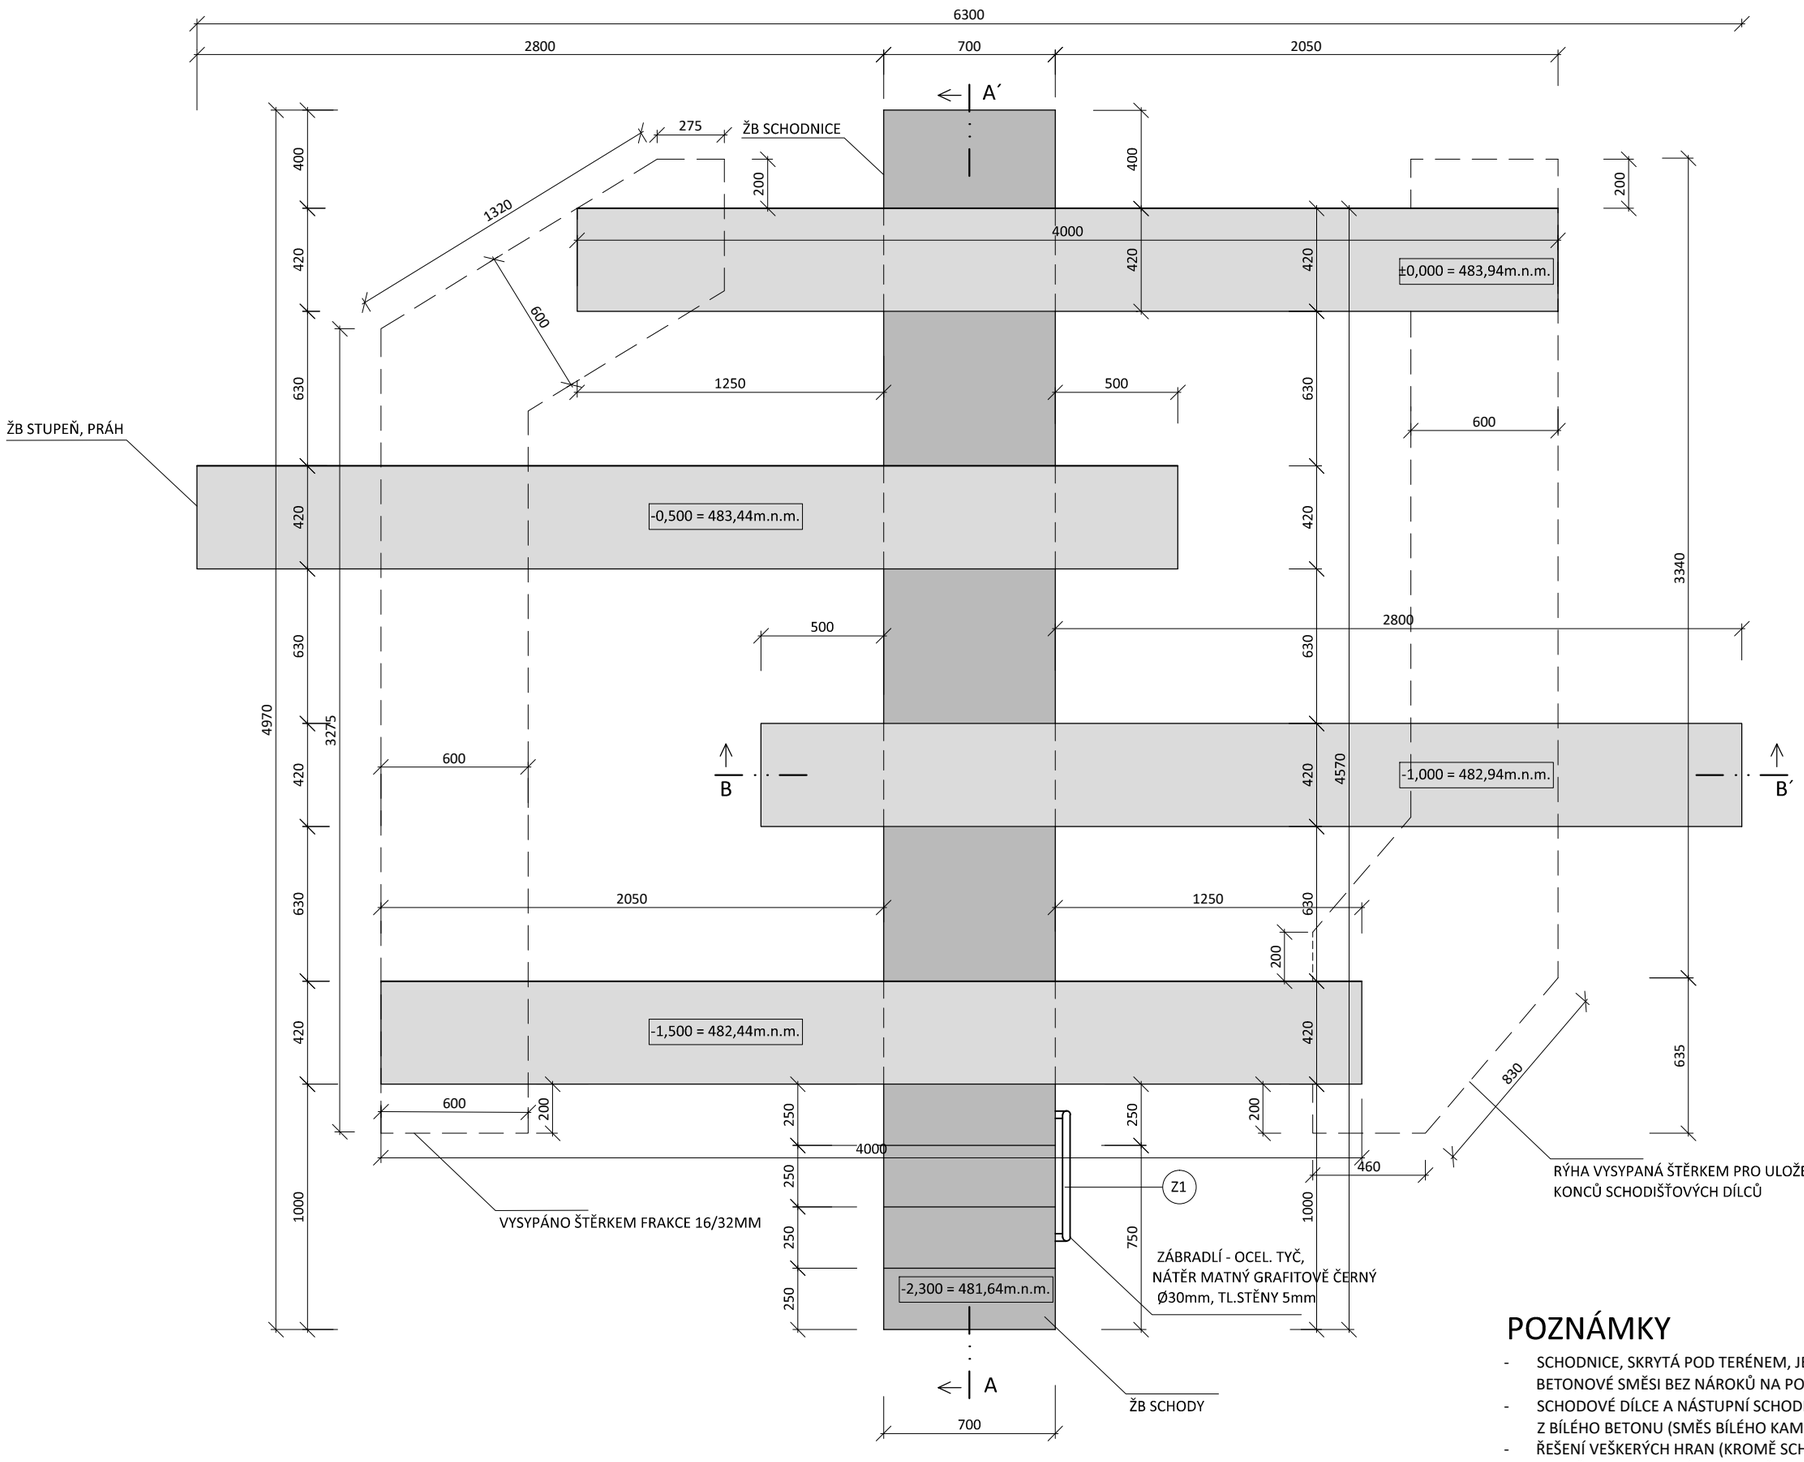

POZNÁMKY

- SCHODNICE, SKRYTÁ POD TERÉNEM, JE NAVRŽENA ZE STANDARDNÍ BETONOVÉ SMĚSI BEZ NÁROKŮ NA POHLEDOVOU KVALITU.
- SCHODOVÉ DÍLCE A NÁSTUPNÍ SCHODIŠTĚ Z ŘEKY JSOU NAVRŽENY Z BÍLÉHO BETONU (SMĚS BÍLÉHO KAMENIVA A BÍLÉHO CEMENTU).
- ŘEŠENÍ VEŠKERÝCH HRAN (KROMĚ SCHODNICE POD TERÉNEM) JE NAVRŽENO ZAOBLENÉ O POLOMĚRU 3-4MM.
- PROTISKLUZNOST PRVKŮ BUDE ZAJIŠTĚNA POUŽITÍM MATRICE (FÓLIE) RECKLI, TYPU 2/194 ANTISLIP (2010), PŘÍPADNĚ BETOSIEB NEBO PÍSKOVÁNÍ.
- PREFA ŽEL. BET. DÍLCE - BETON C30 /37 XC4 XF3
  VÝZTUŽ - OCEL B500B
- MIKROPILOTA BUDE ZAKOTVENA DO ÚNOSNÉHO PODLOŽÍ, NEJLÉPE ZVĚTRALÉ HORNINY

LOKALITA "A" / PŮDORYS / Č.VÝKRESU: D.1.1.1. / M= 1:25

PROJEKTOVÁ DOKUMENTACE PRO PROVÁDĚNÍ STAVBY - RELAXAČNÍ ZÓNA POD JIŽNÍMI TERASAMI - VSTUPY DO VODY
INVESTOR: MĚSTO ČESKÝ KRUMLOV, NÁMĚSTÍ SVORNOSTI, 381 01 ČESKÝ KRUMLOV
AUTOR: ATELIÉR DVOŘÁK ARCHITEKTI / ING. ARCH. JAN DVOŘÁK, SPOLUPRÁCE ING. ARCH. ELIŠKA MARČÍKOVÁ
ČERVEN 2019