



# PŘEHLEDNÁ SITUACE


měř.: 1:10 000

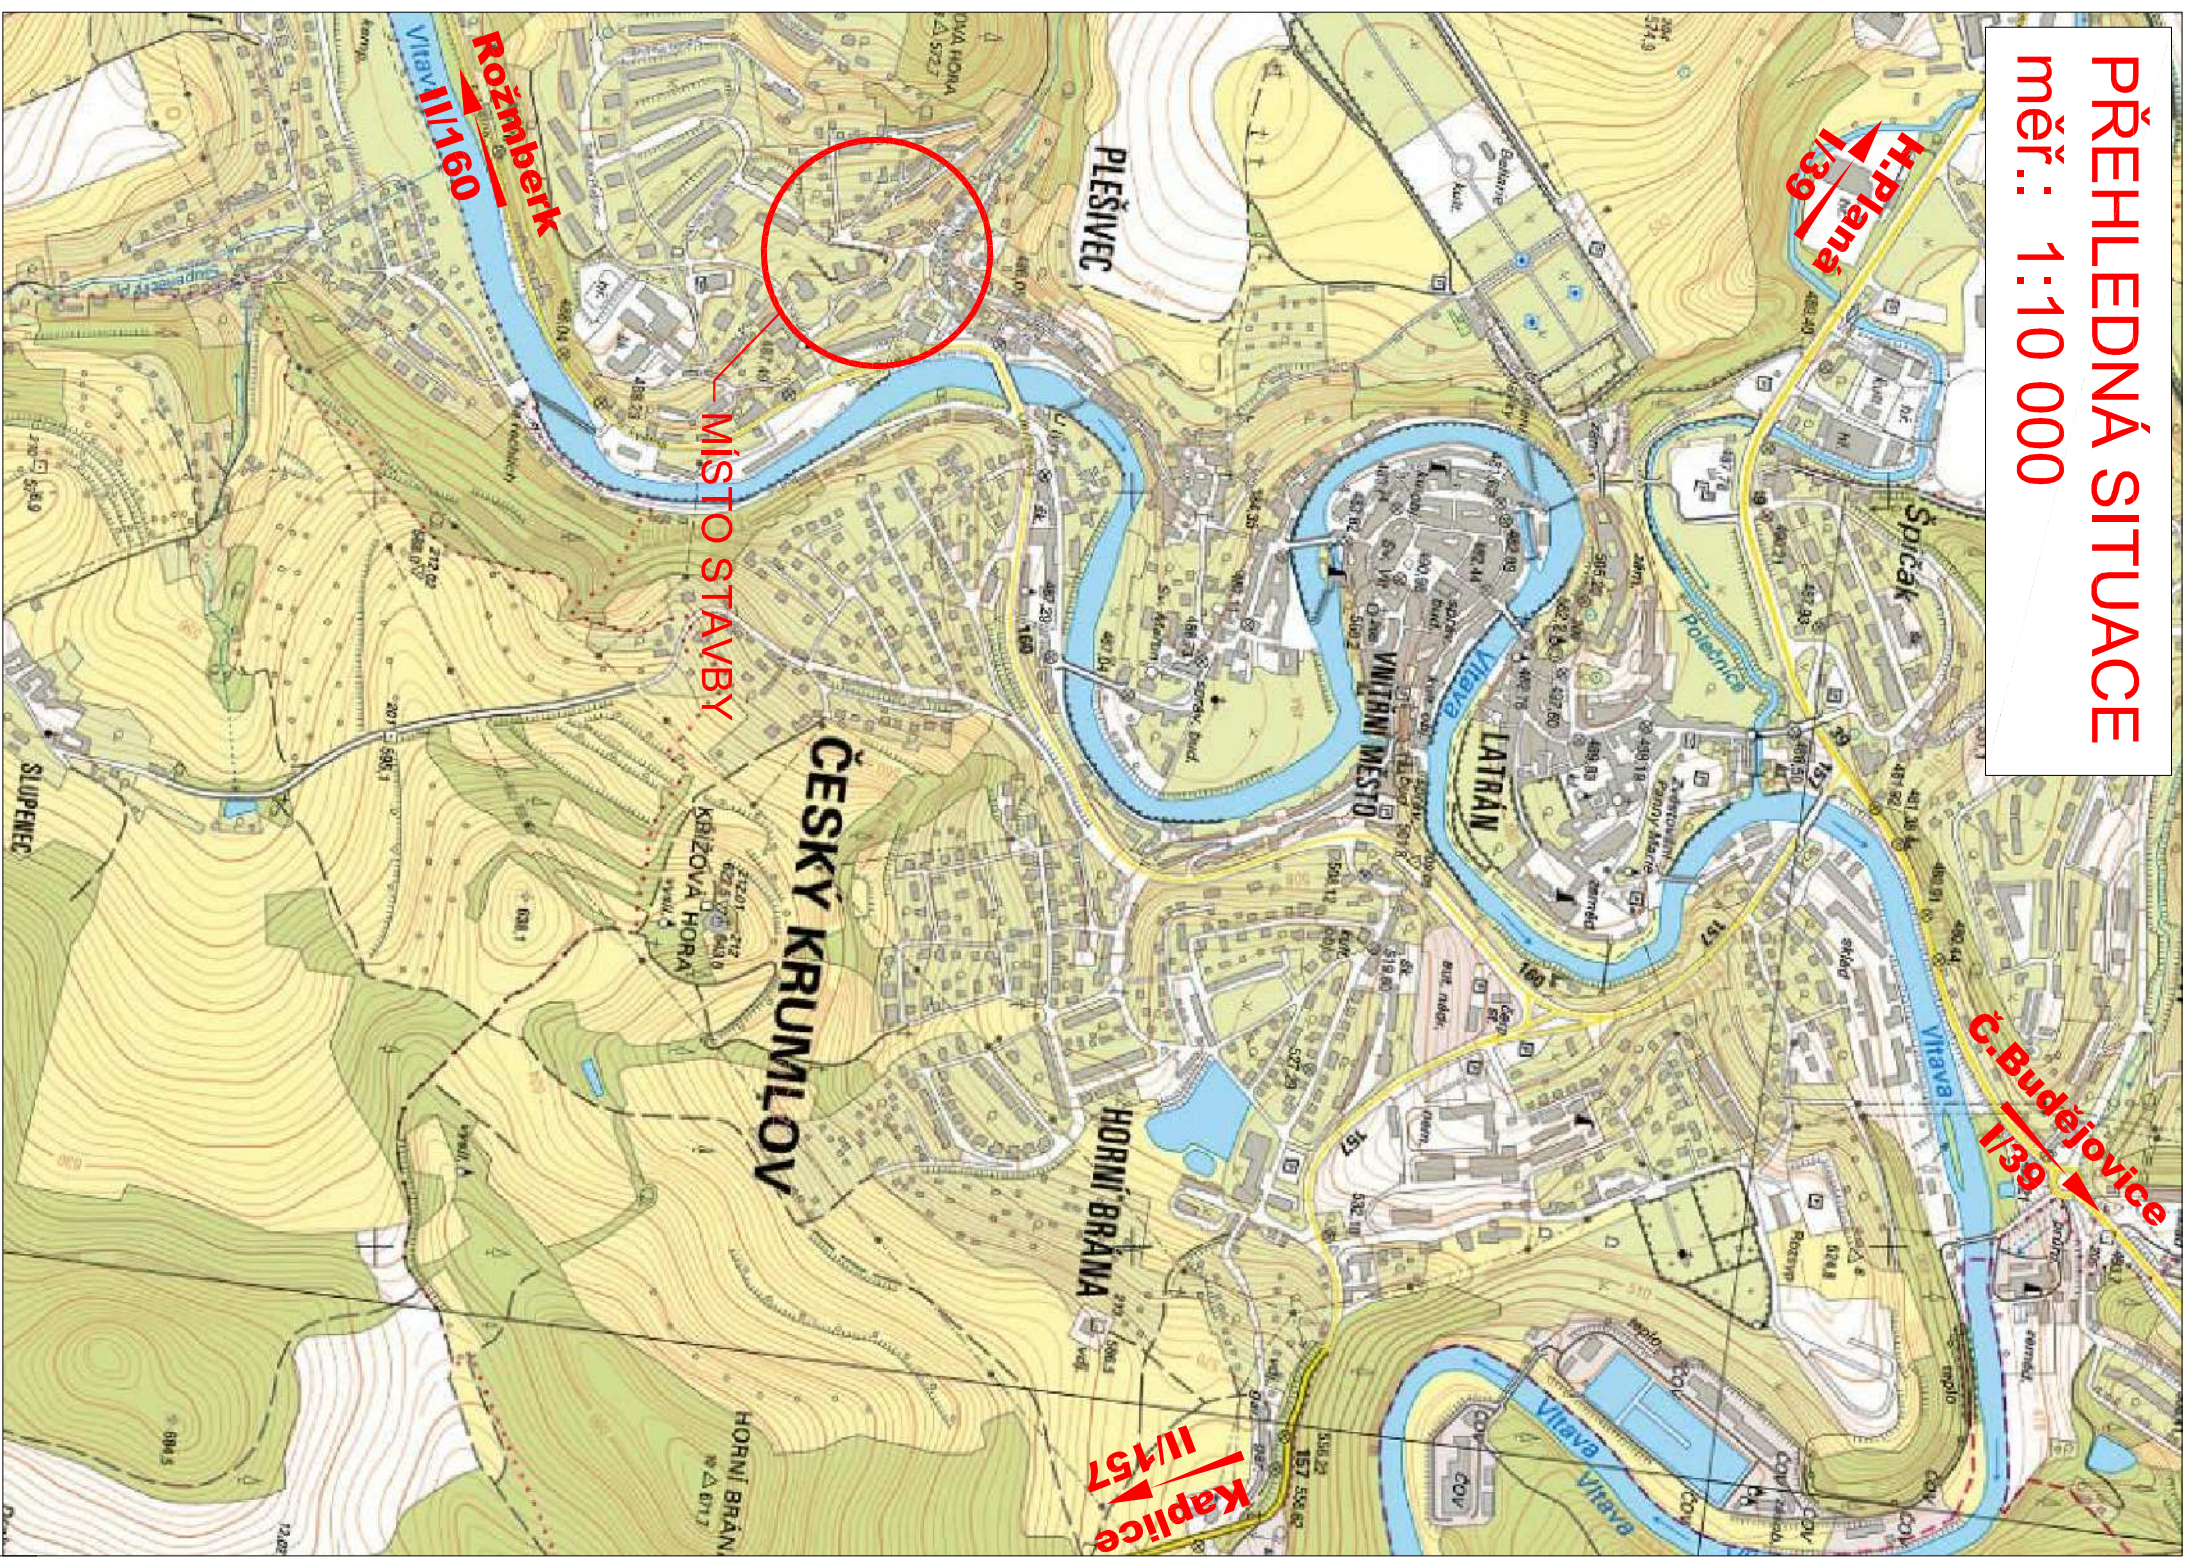

# PŘEHLEDNÁ SITUACE

měř.: 1:1000

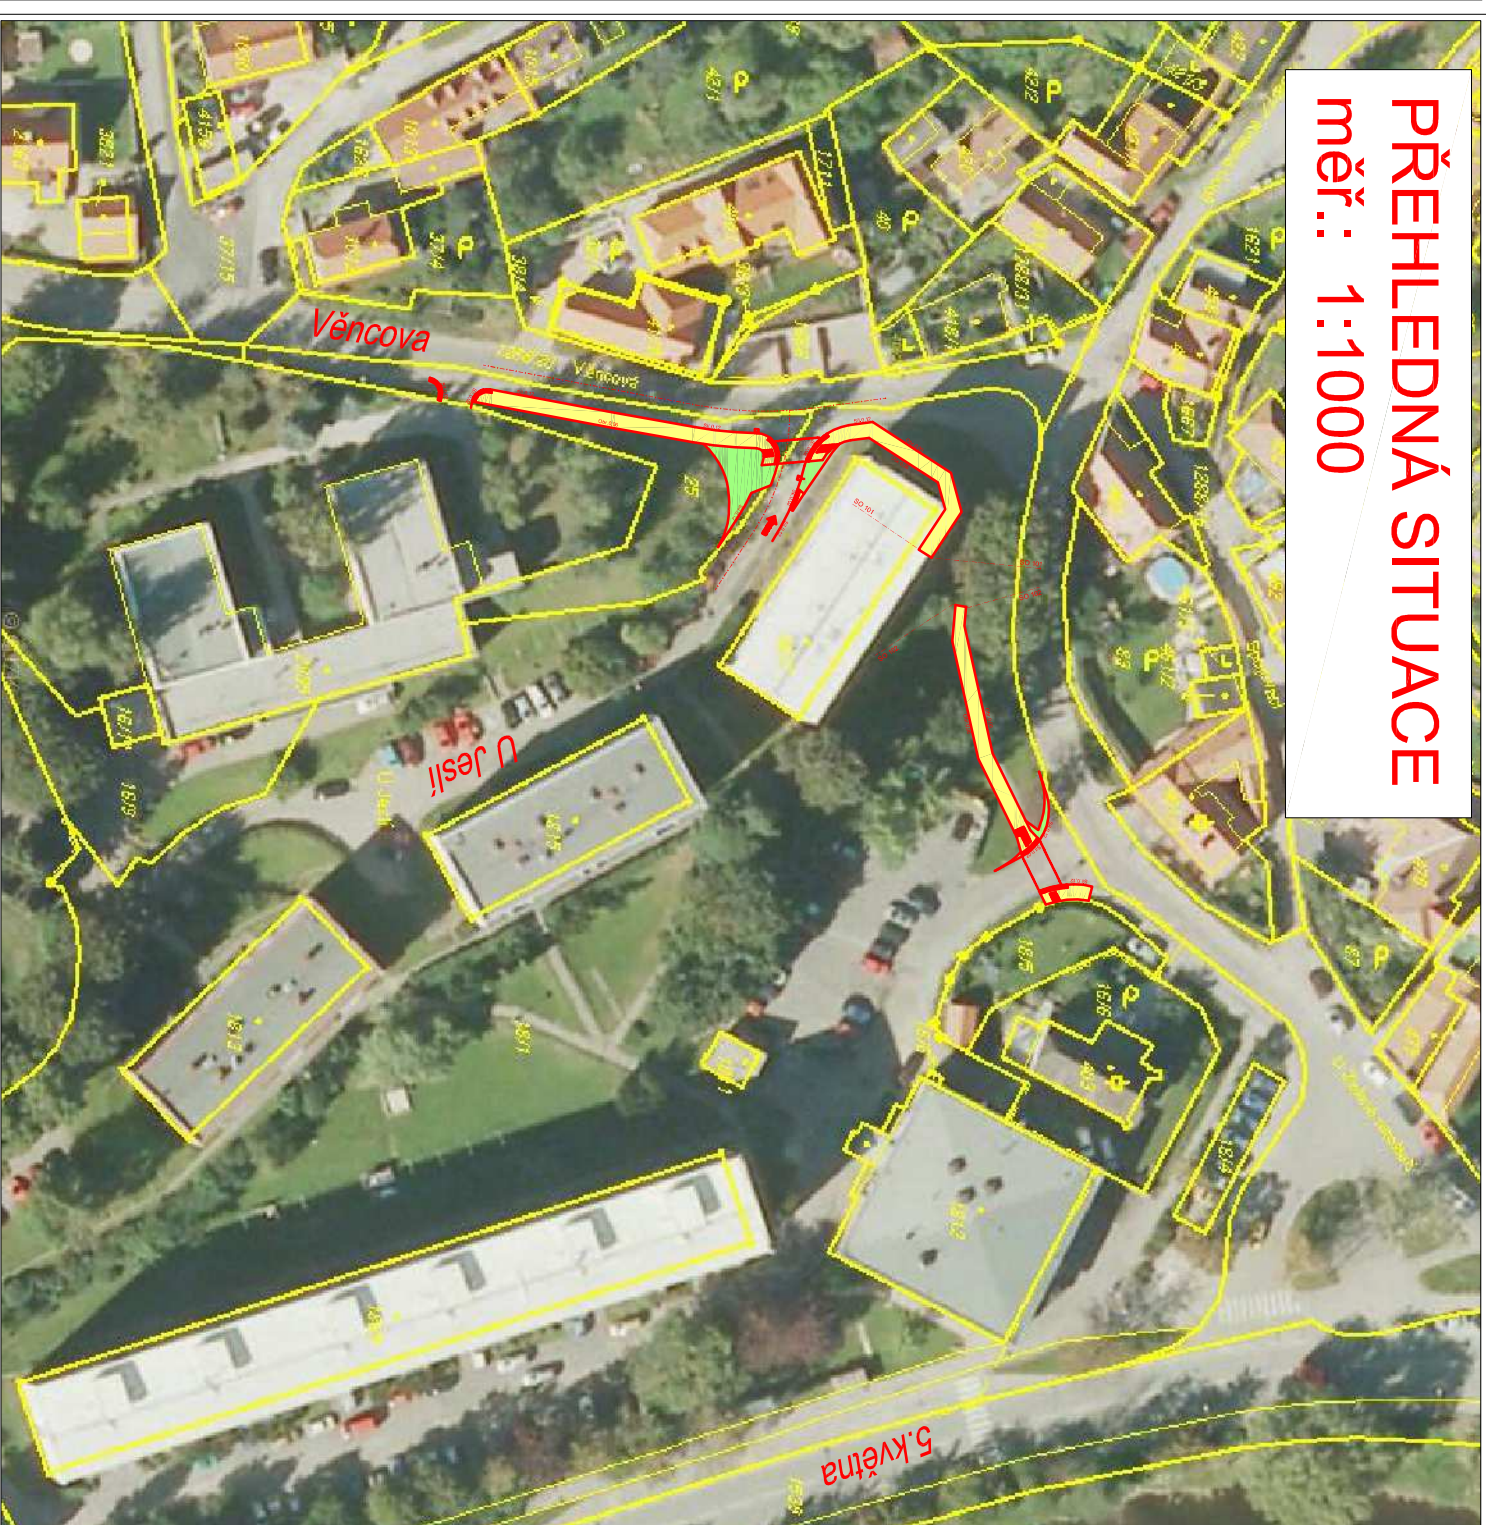

NAVRH / VYPRACOVAL :	ZODP. PROJEKTANT :	KONTROLOVAL :	 <p><b>AP2 projekt s.r.o.</b>                  Zahradní nábřeží 448/7, 370 01 České Budějovice                  IČ: 281 49 271, DIČ: CZ28149271</p>
M.ŠLINC	M.ŠLINC	ING.S.NOVAČEK	
MĚSTO : ČESKÝ KRUMLOV	KÚ : ČESKÝ KRUMLOV		
OKRES : ČESKÝ KRUMLOV	KRAJ : JIHOČESKÝ		
INVESTOR : MĚSTO ČESKÝ KRUMLOV	Č.ZAKÁZKY :	121 - 2013	
AKCE :	DATUM :	PROSINEC 2013	
<b>CHODNÍK V ULICI VĚNCOVA</b> <b>ČESKÝ KRUMLOV</b>			
STUPEN :	DSP		
FORMÁT :	2 x A4		
MĚŘÍTKO :	1:10 000, 1:1000		
PŘÍLOHA :	Č.PŘÍLOHY :	Č.PÁRE :	
	<b>B.1</b>		