


Český Krumlov - SO.03

Přehledná situace

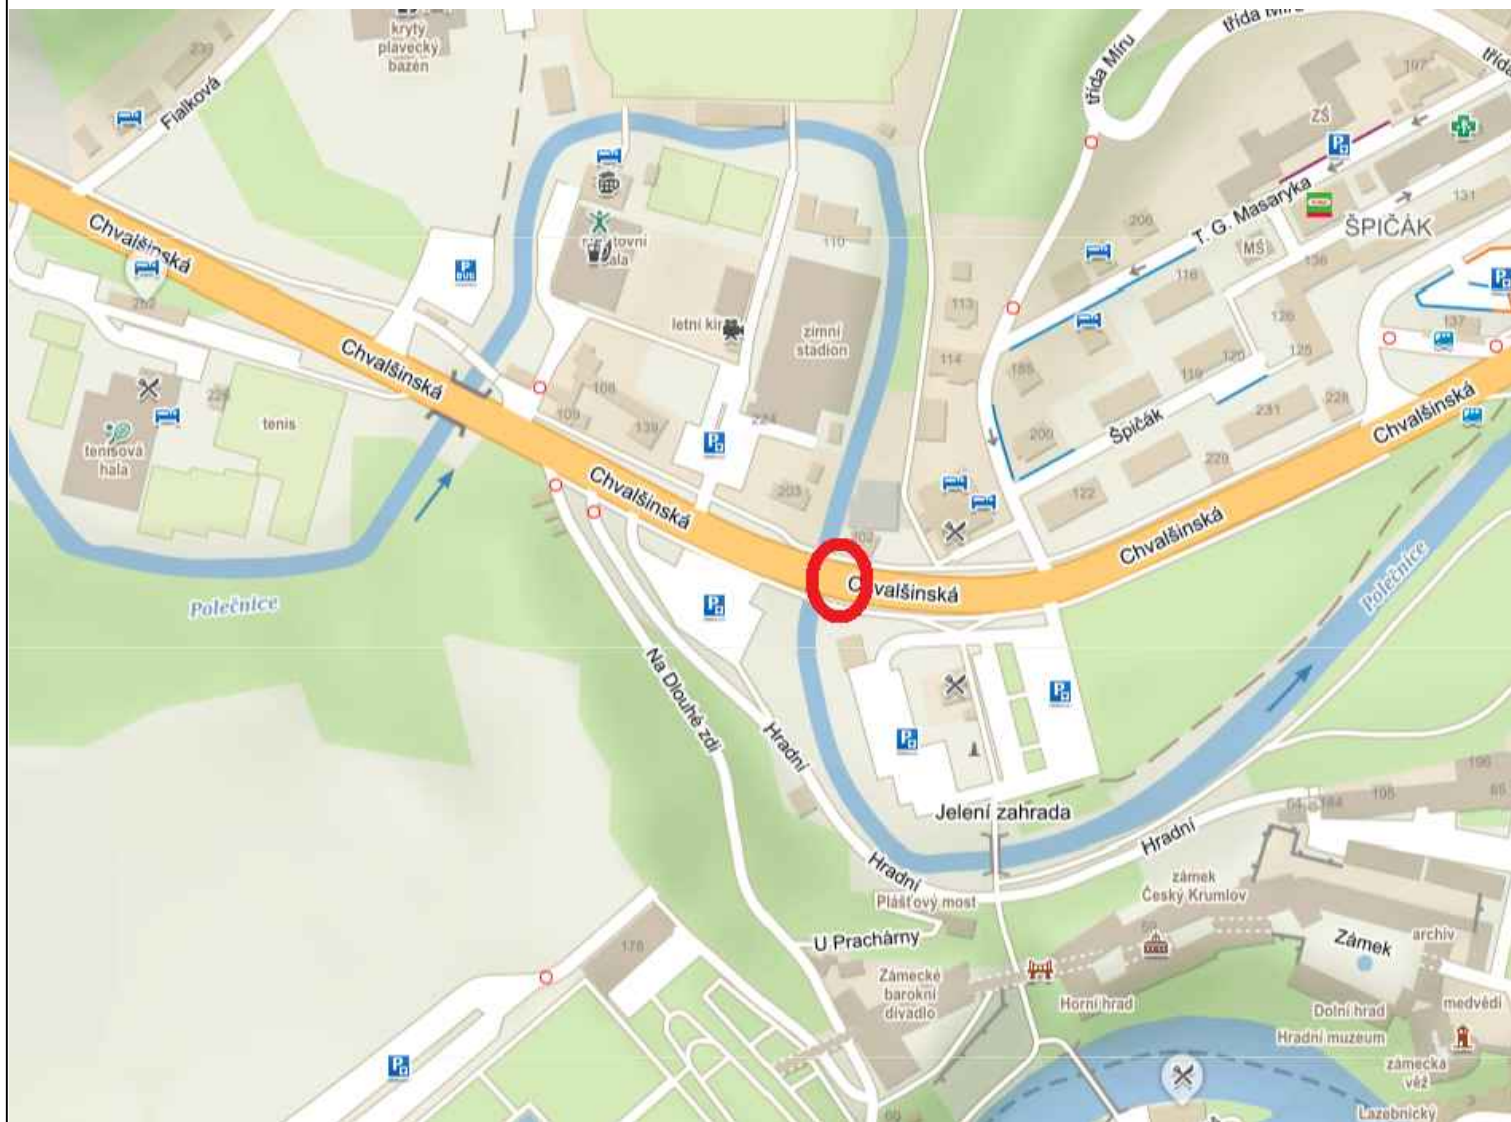

VED. PROJEKTANT Ing. Ondřej Zenkl <i>Z.u</i>	ZOD. PROJEKTANT Ing. Ondřej Zenkl <i>Z.u</i>	KRESLIL Ing. Jakub Kerouš <i>K</i>
OBJEDNATEL: Město Český Krumlov náměstí Svornosti 1 381 01 Český Krumlov		
AKCE: Český Krumlov - SO.03		
ČÁST:		
VÝKRES: Přehledná situace		
DATUM: říjen 2020		
DRUH DOK.: ZDS/RDS		
Č. ZAKÁZKY: 18 131 Z1	MĚŘÍTKO:	FORMÁT: 1x A4
Č. VÝKRESU: C.1.2.1		Č. PARÉ:

Zenkl CB s.r.o.
DOPRAVNĚ- INŽENÝRSKÁ
PROJEKČNÍ KANCELÁŘ
IČO: 281 31 339 tel: 386 360 807
Jiřovcova 2, 370 01 České Budějovice
www.zenklcb.cz zenkl@zenklcb.cz