


PŮDORYS STŘECHY - m 1:100

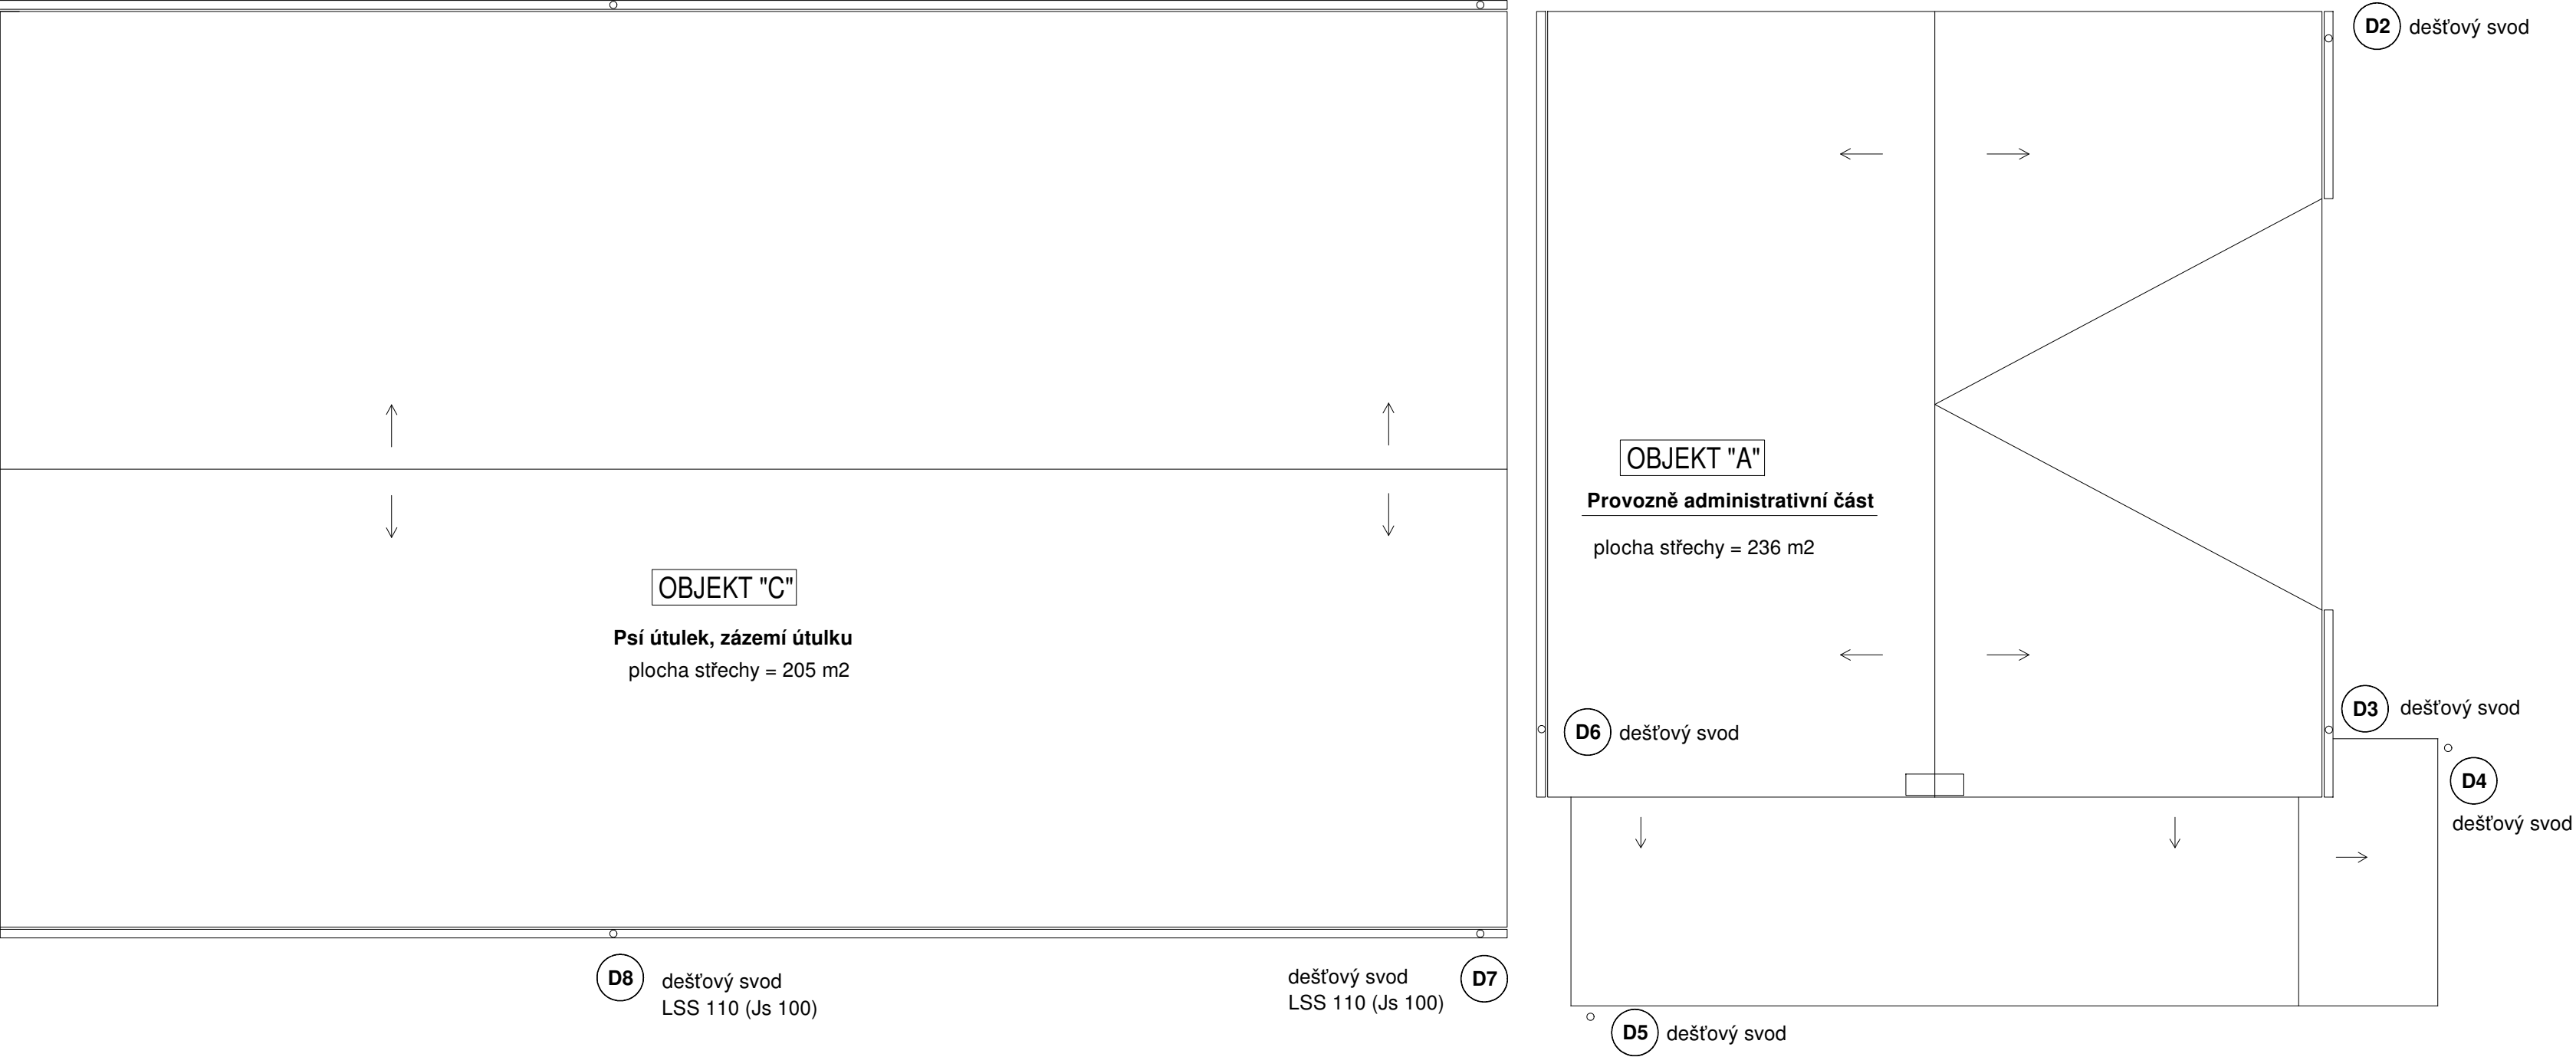

Celková plocha střechy (do nádrže):

objekt A : 236 m2
objekt B : 72 m2
objekt C : 205 m2

plocha střechy celkem: 513 m2

Poznámka:

Stávající dva okapové svody D7 a D8, které jsou v současné době svedeny na terén, budou upraveny. Přes lapače střešních splavenin JS 100, materiál šedá litina zaústěny do navržené ležaté dešťové kanalizace.

Název akce:		Marie Vaněčková Lipová 157, 381 04 Český Krumlov mob:603 596 121, tel./fax: 380 726 791 e-mail: marie.vaneckova@seznam.cz IČ: 41904885				
Investor:		<div>Výkres: 6</div>				
Město Český Krumlov náměstí Svornosti 1, 381 01 Český Krumlov						
Archivní číslo:	57 - 2019				Měřítko:	1:100
Výkres:					Datum:	září 2019
Půdorys střechy					Zodp.projektant:	Vaněčková
		Vypracovala:	Vaněčková			
Stupeň:	Dokumentace pro územní řízení	Ing. Burdová				