


SOUŘADNICE VYTÝČOVACÍCH BODŮ			
CCDDEE		Y	X
0000	771622.786	1181667.753	
0100	771639.976	1181673.555	
0101	771640.936	1181670.713	
0102	771639.017	1181676.397	
0200	771606.813	1181662.361	
0201	771607.773	1181659.519	
0202	771605.854	1181665.204	

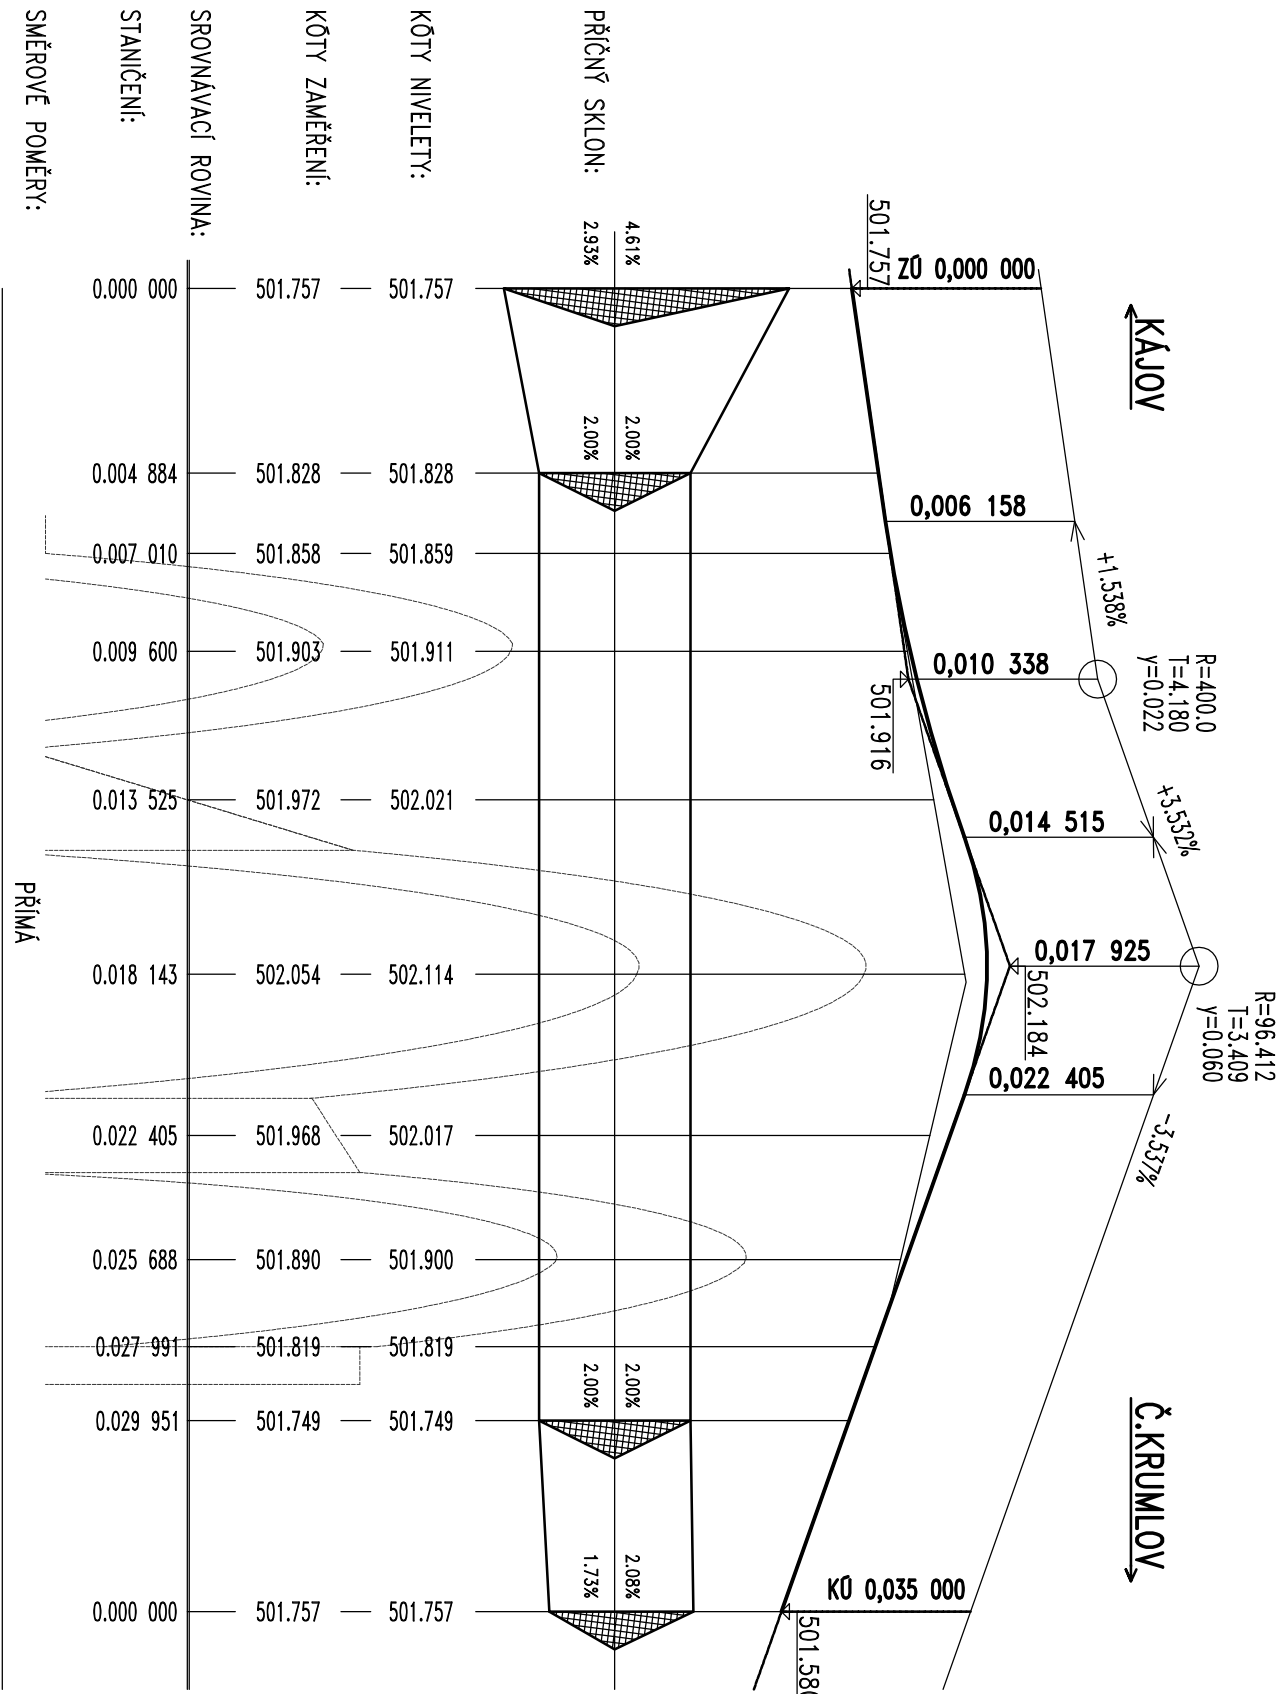

KÓTY NIVELETY:	501.757	501.757
KÓTY ZAMĚŘENÍ:	501.828	501.828
SPROVNÁVACÍ ROVINA:	501.858	501.859
STANIČENÍ:	501.903	501.911
SMĚROVÉ POMĚRY:	501.972	502.021
	502.054	502.114
	501.968	502.017
	501.890	501.900
	501.819	501.819
	501.749	501.749
	501.757	501.757

HIP: .	Souřadnicový systém: JTSK
	Výškový systém: BpV

Čís. zakázky	Datum	Stupeň	Formát	PSPmosty s.r.o. projekce, diagnostika a prohlídky Čechova 59, 370 65 České Budějovice telefon: +420 721 464 262 e-mail: pejchal@centrum.cz
17 06 00	03/2017	DSP/PDPS	A3	
Zodp. projektant: Ing. PEJCHAL		Vpracoval: Ing. PEJCHAL		

Akce:	Most Staré Dobrušky ev.č. CK-008			Souprava
Objekt:	SO 201 Most ev.č. CK-008			
Příloha:	VYTÝČOVACÍ SCHÉMA			
Objednatel: město Český Krumlov	Obec: Český Krumlov	Kraj: Jihočeský	Příloha č. 7	