


Vestavba bezbariérového WC na I. stupni - (Pavilón U10)

Svislé řezy kanalizace

M1:50

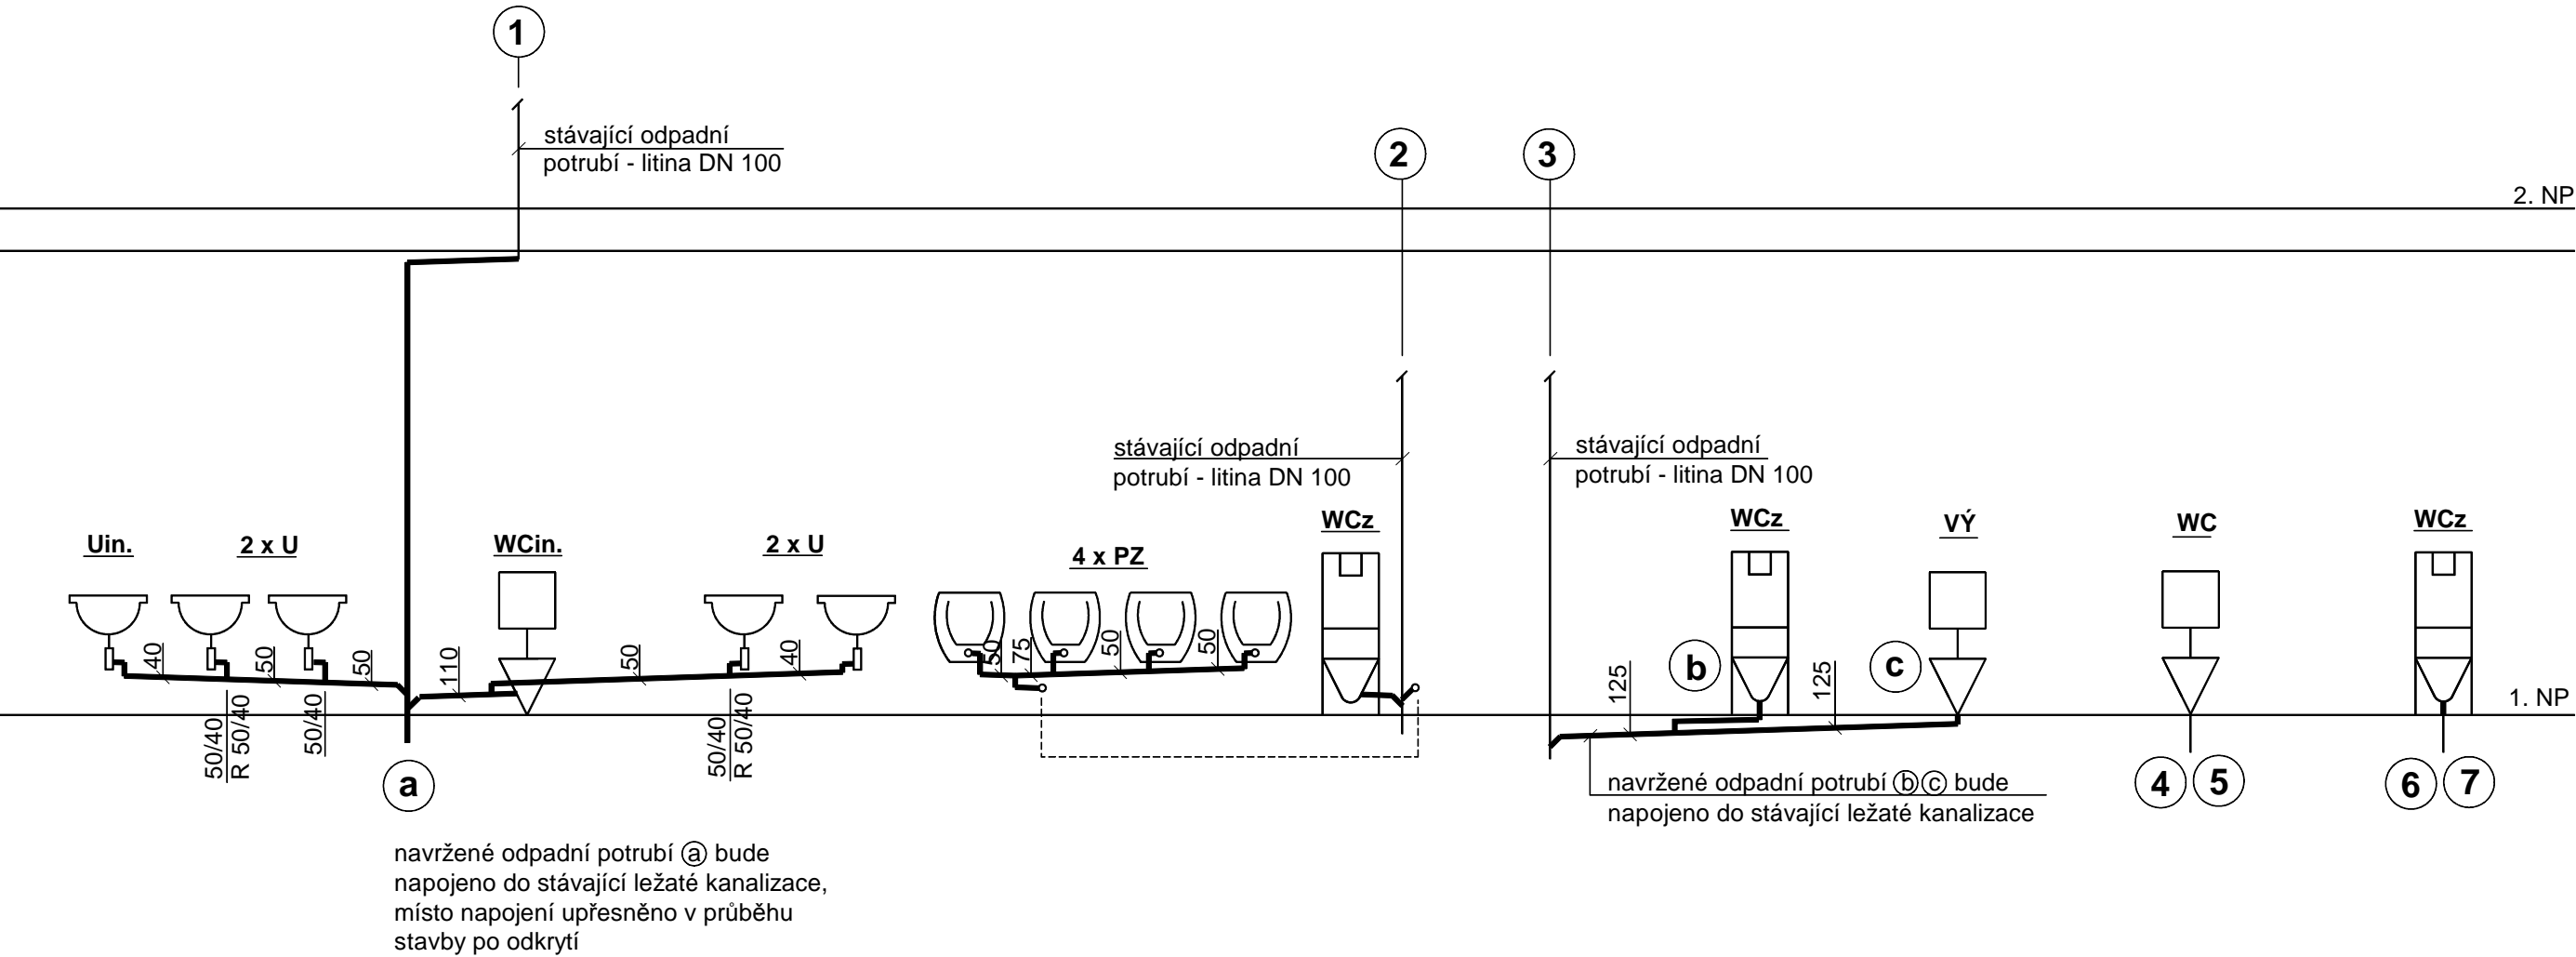

Poznámka:

Stávající zařizovací předměty včetně připojovacího potrubí budou demontovány.  
Stávající odpadní potrubí pod stropem 1. NP bude ponecháno bez úprav.  
Nově navržené zařizovací předměty budou dle dispozice napojeny do stávajícího odpadního potrubí.

Název akce: <b>BEZBARIÉROVOST A MODERNIZACE ODBORNÝCH UČEBEN FYZIKY A BIOLOGIE ZŠ ZA NÁDRAŽÍM ČESKÝ KRUMLOV</b>		<b>Marie Vaněčková</b> <b>Lipová 157, 381 04 Český Krumlov</b> mob:603 596 121, tel./fax: 380 726 791 e-mail: marie.vaneckova@seznam.cz IČ: 41904885		
Investor: Město Český Krumlov náměstí Svornosti 1, 381 01 Český Krumlov				
Archivní číslo:	01 - 2017	Měřítko:	1:50	Výkres:  <b>D.1.4.03</b>
Výkres: <b>SO 01 WC I. STUPEŇ</b> <b>D.1.4 ZDRAVOTNÍ INSTALACE</b> <b>Svislé řezy kanalizace</b>		Datum:	leden 2017	
		Zodp.projektant:	Vaněčková	
		Vypracovala:	Ing. Burdová	
Stupeň: Projektová dokumentace pro stavební povolení				