



ORTOFOTO
M 1:10 000

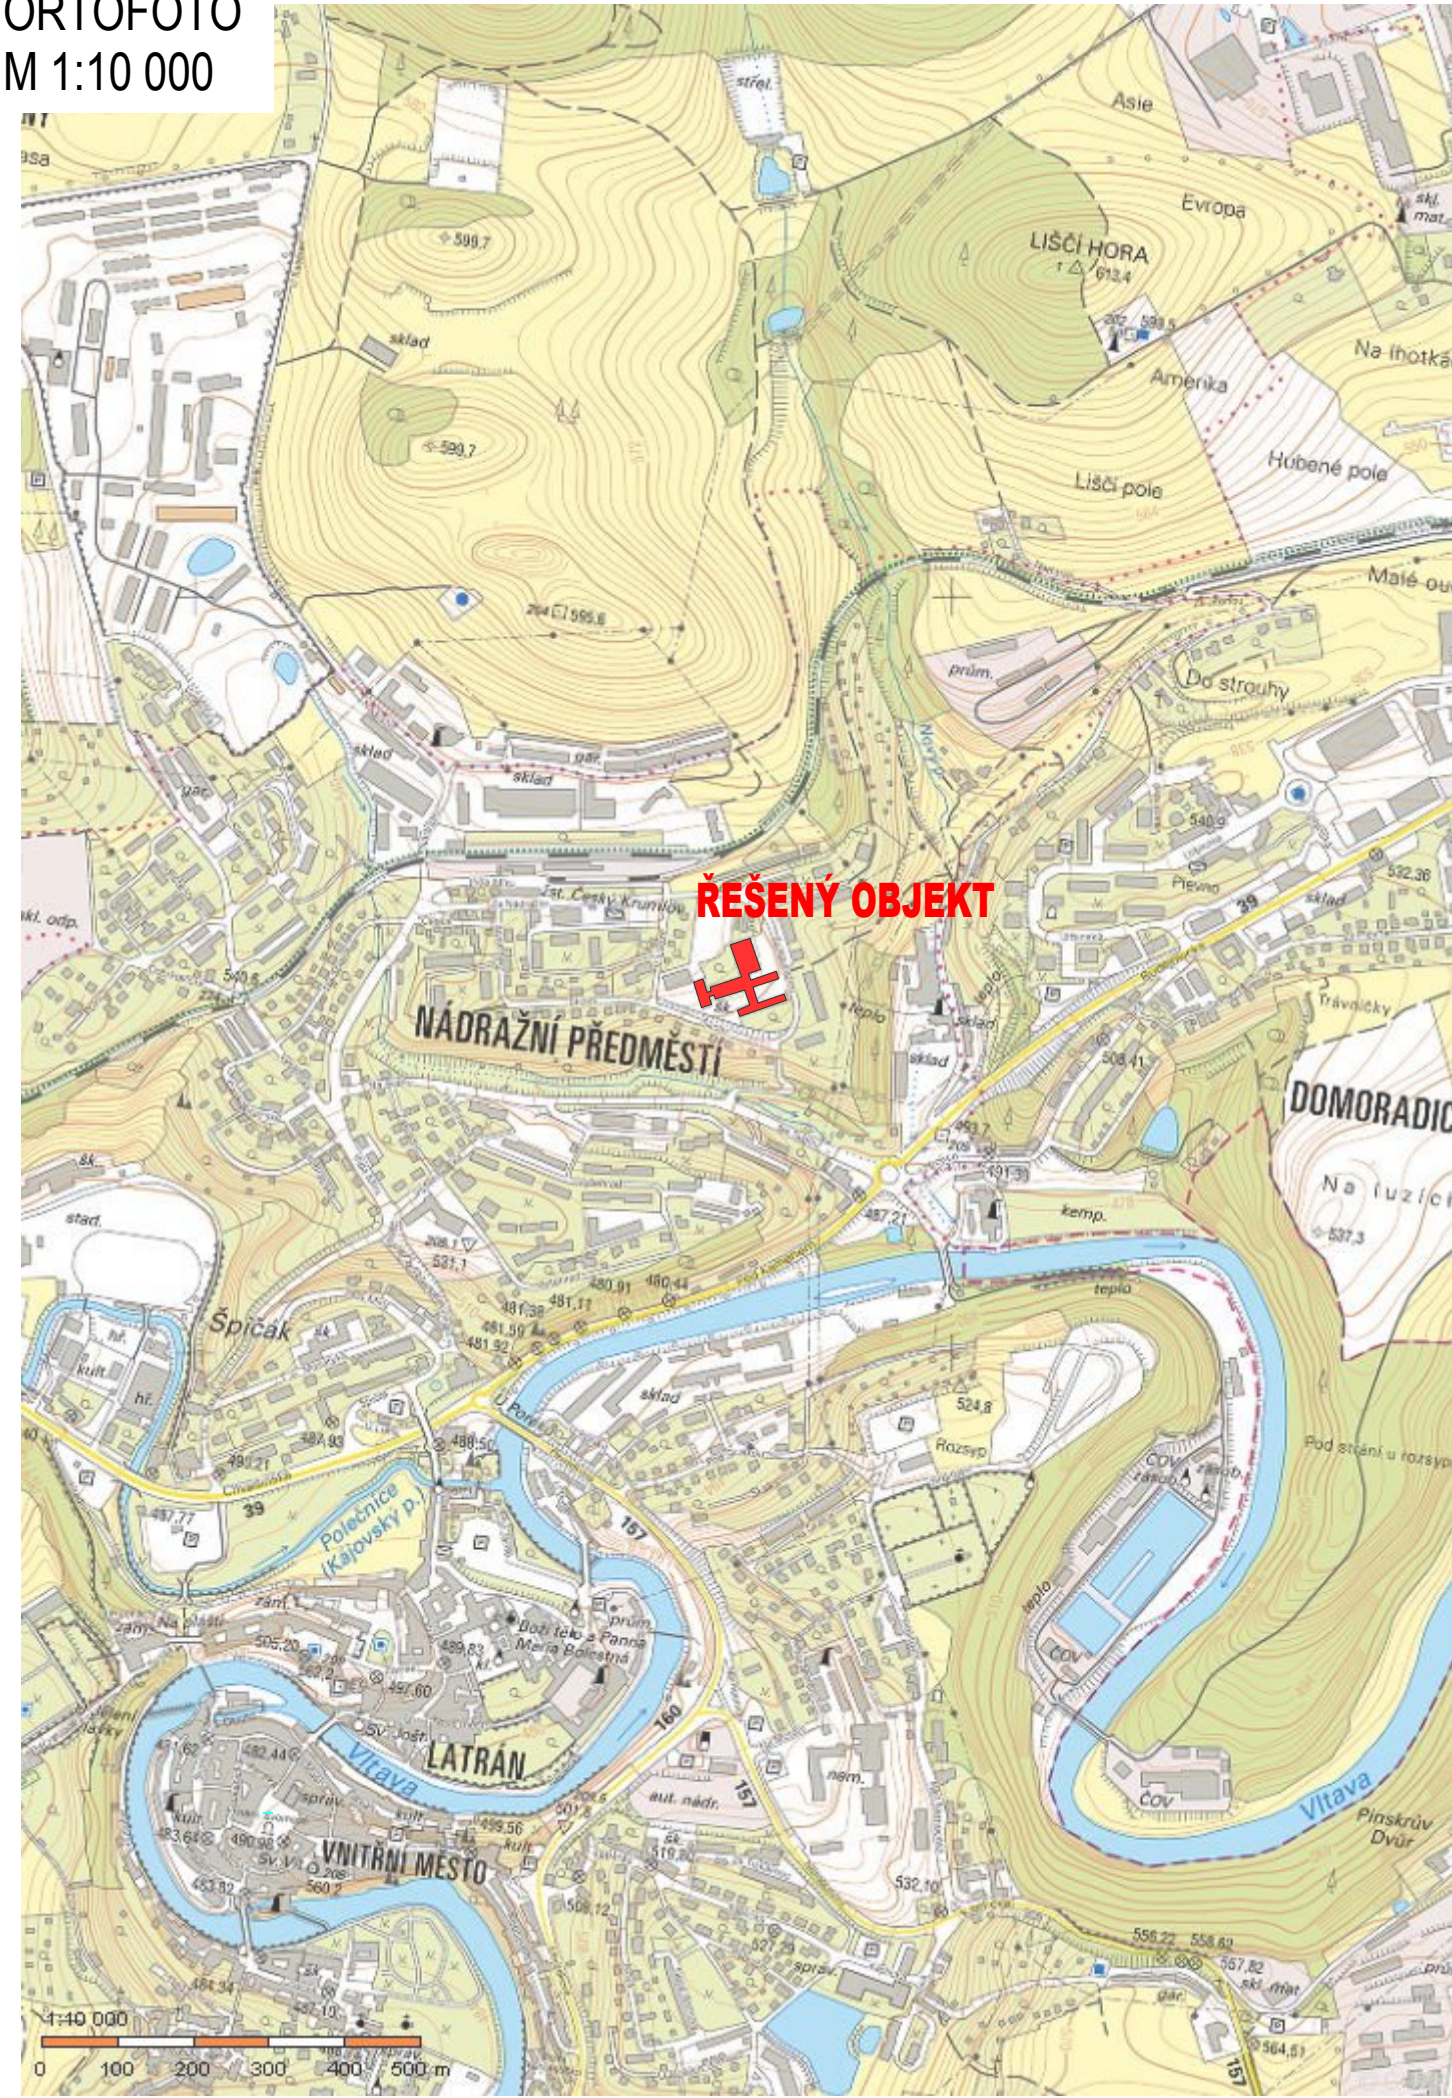

SITUAČNÍ VÝKRES ŠIRŠÍCH VZTAHŮ
M 1:2000

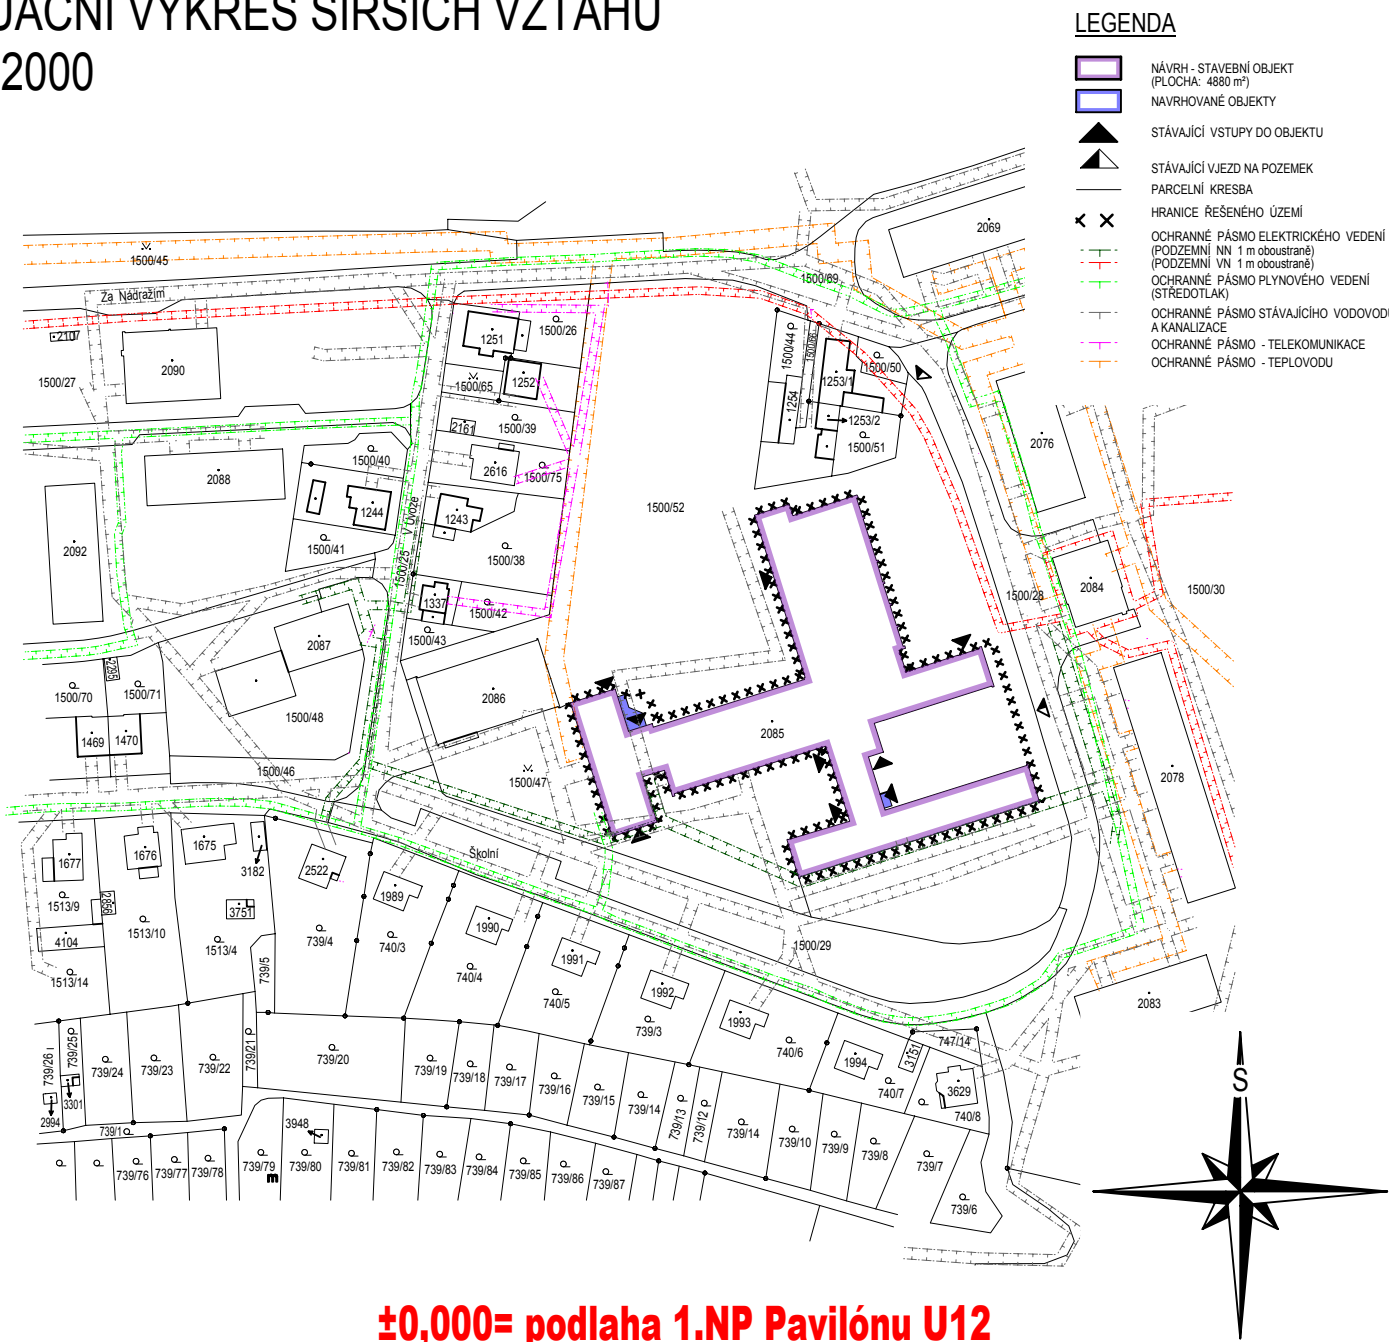

±0,000= podlaha 1.NP Pavilónu U12

Veškeré rozměry školy jsou převzaty z prováděcí dokumentace firmy Stavoprojekt a z podkladů zaměření dodané investorem stavby

V rámci PD došlo pouze k lokálnímu zaměření inkriminovaných místností

Před zahájením úprav či výměnou výplní otvorů je nutné ověřit jejich přesný rozměr

WIZNER AA Architektonický atelier		WIZNER AA architektonický atelier	
Zodpovědný projektant: Ing. Arch. Petr Wizner		Vypracoval / kreslil: Ing. Jiří Fazekas, Václav Čáslava	
Kraj: Jihočeský		Město: Český Krumlov	
Investor / zadavatel:		Ing. arch. Petr Wizner Rožmberská 609, Český Krumlov tel. 60244 1808, 380726445 ICO 46077839	
Číslo objektu: -	Název akce: BEZBARIÉROVOST A MODERNIZACE ODBORNÝCH UČEBEN FYZIKY A BIOLOGIE ZŠ ZA NÁDRAŽÍM ČESKÝ KRUMLOV	Počet formátů 2 x A4	
		Datum 12/2016	
Stupně dokumentace: DPS	Obsah: Situační výkres širších vztahů	Číslo zakázky 17/PW/16	
		Číslo přílohy C.1	