



Vestavba bezbariérového WC na I. stupni - 1.NP (Pavilón U10)

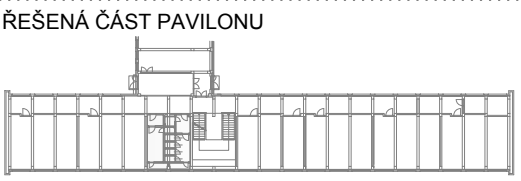


Půdorys - bourací práce
M1:50

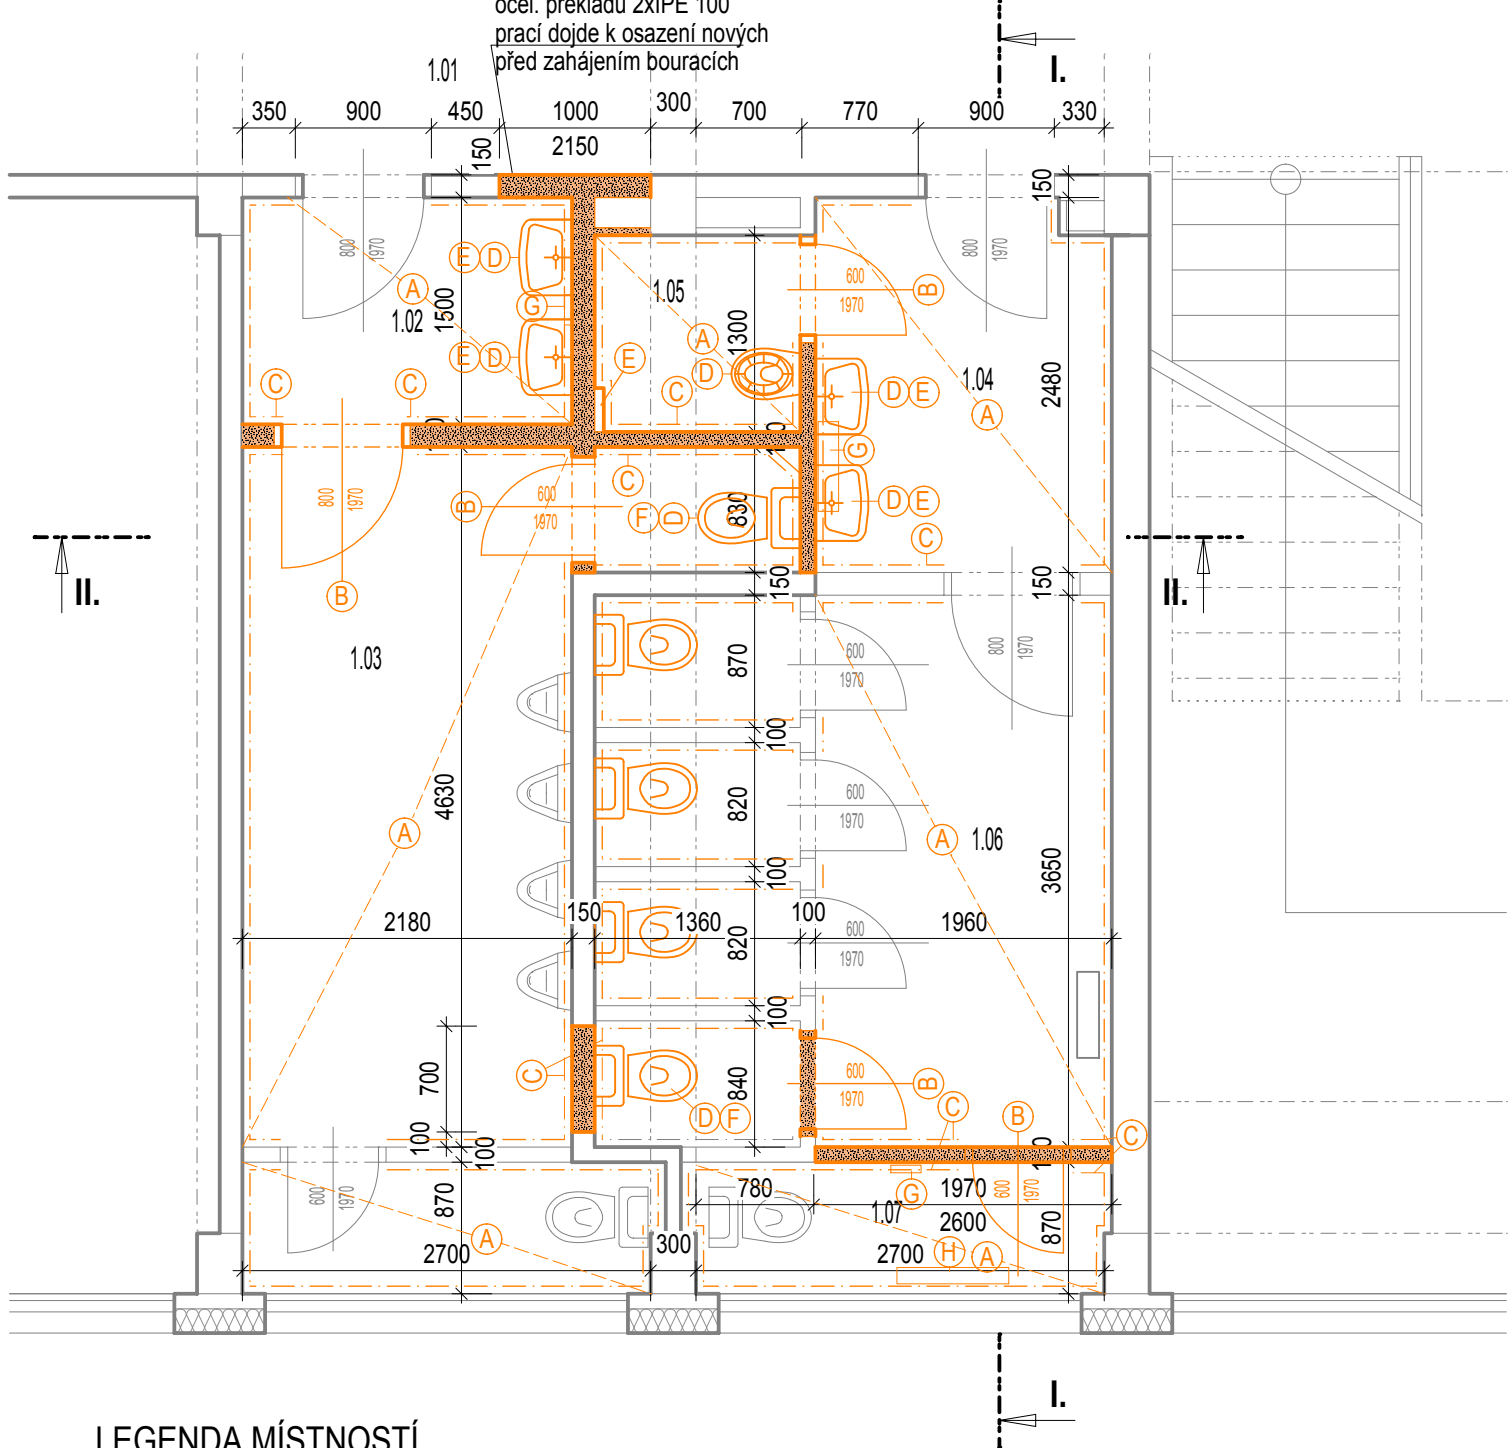


LEGENDA MÍSTNOSTÍ				
ČÍSLO	NÁZEV MÍSTNOSTI	PLOCHA	PODLAHA	STĚNA
1.01	Chodba		Keramická dlažba	Vápenocementová štuková omítka do v. 1,5 m omyvatelný nátěr
1.02	Záveří WC muži	3.27	Keramická dlažba (A)	Keramický obklad do v.1,75m (C)
1.03	WC muži	13.75	Keramická dlažba (A)	Keramický obklad do v.1,75m (C)
1.04	Záveří WC ženy	4.77	Keramická dlažba (A)	Keramický obklad do v.1,75m (C)
1.05	Úklidová komora	1.75	Keramická dlažba (A)	Keramický obklad do v.1,75m (C)
1.06	WC ženy	11.95	Keramická dlažba (A)	Keramický obklad do v.1,75m (C)
1.07	Sklad	2.42	Keramická dlažba (A)	Keramický obklad do v.1,75m (C)

Řez I.-I. - bourací práce
M1:50

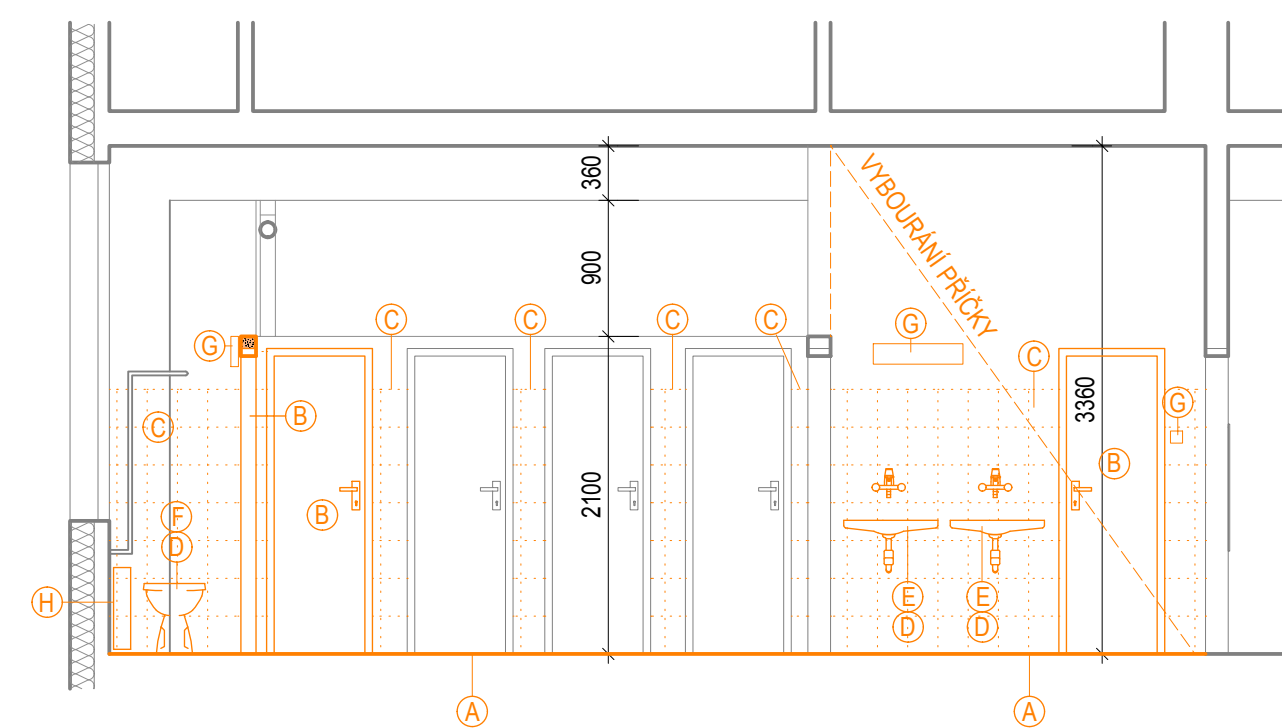

Řez II.-II. - bourací práce
M1:50

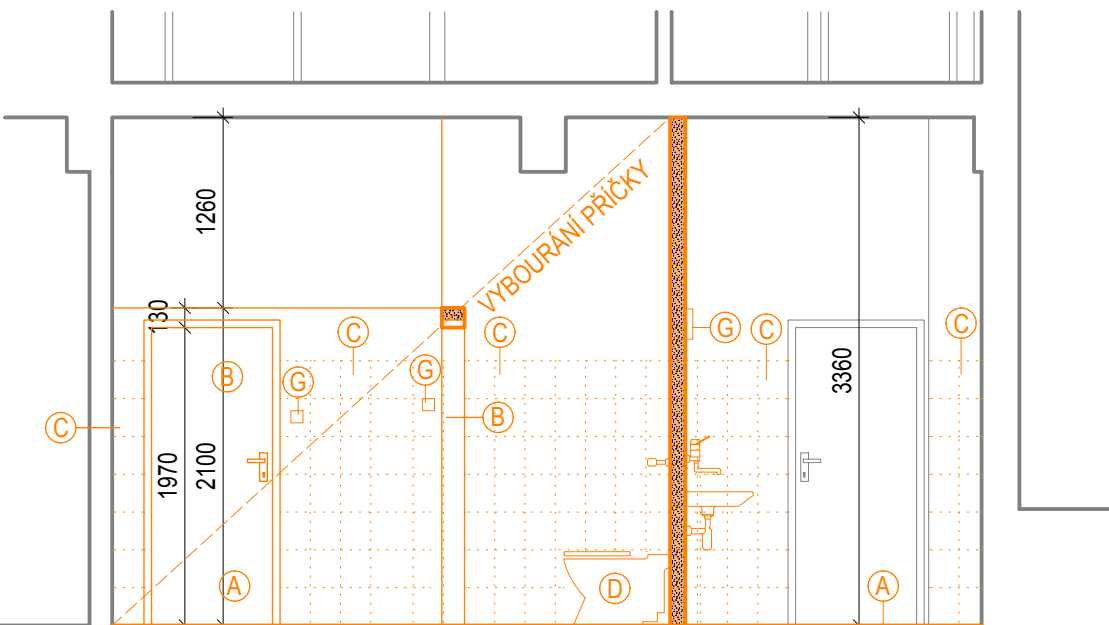


LEGENDA:

- (A) ODSTRANĚNÍ NÁSLAPNÉ VRSTVY (DLAŽBA) VČETNĚ LEPIDLA
- (B) DEMONTÁŽ DVEŘÍ VČETNĚ OCELOVÉ ŽÁRUBNĚ
- (C) ODSTRANĚNÍ KERAMICKÝCH OBKLADŮ VČETNĚ LEPIDLA
- (D) DEMONTÁŽ ZAŘÍZOVACÍCH PŘEDMĚTŮ - BUDOU ZNOVA OSAZENY V JINÝCH POZICÍCH
- (E) ÚPRAVA STOUPACÍHO A KLESACÍHO POTRUBÍ VODY A KANALIZACE - VIZ. ČÁST ZI
- (F) ÚPRAVA PŘIPOJOVACÍHO POTRUBÍ VODY A KANALIZACE - VIZ. ČÁST ZI
- (G) ÚPRAVA OSVĚTLENÍ (DEMONTÁŽ A OPĚTOVNÁ INSTALACE SVĚTEL, VYPÍNAČŮ A ŽÁSUVK) - VIZ. ČÁST ZI

- STÁVAJÍCÍ ZDIVO (ŽELEZOBETONOVÝ SKELET, PŘEDPOKLAD CD- TÝN DĚTOVANÉ)
- BOURANÉ KONSTRUKCE


Půdorys - návrh
M1:50

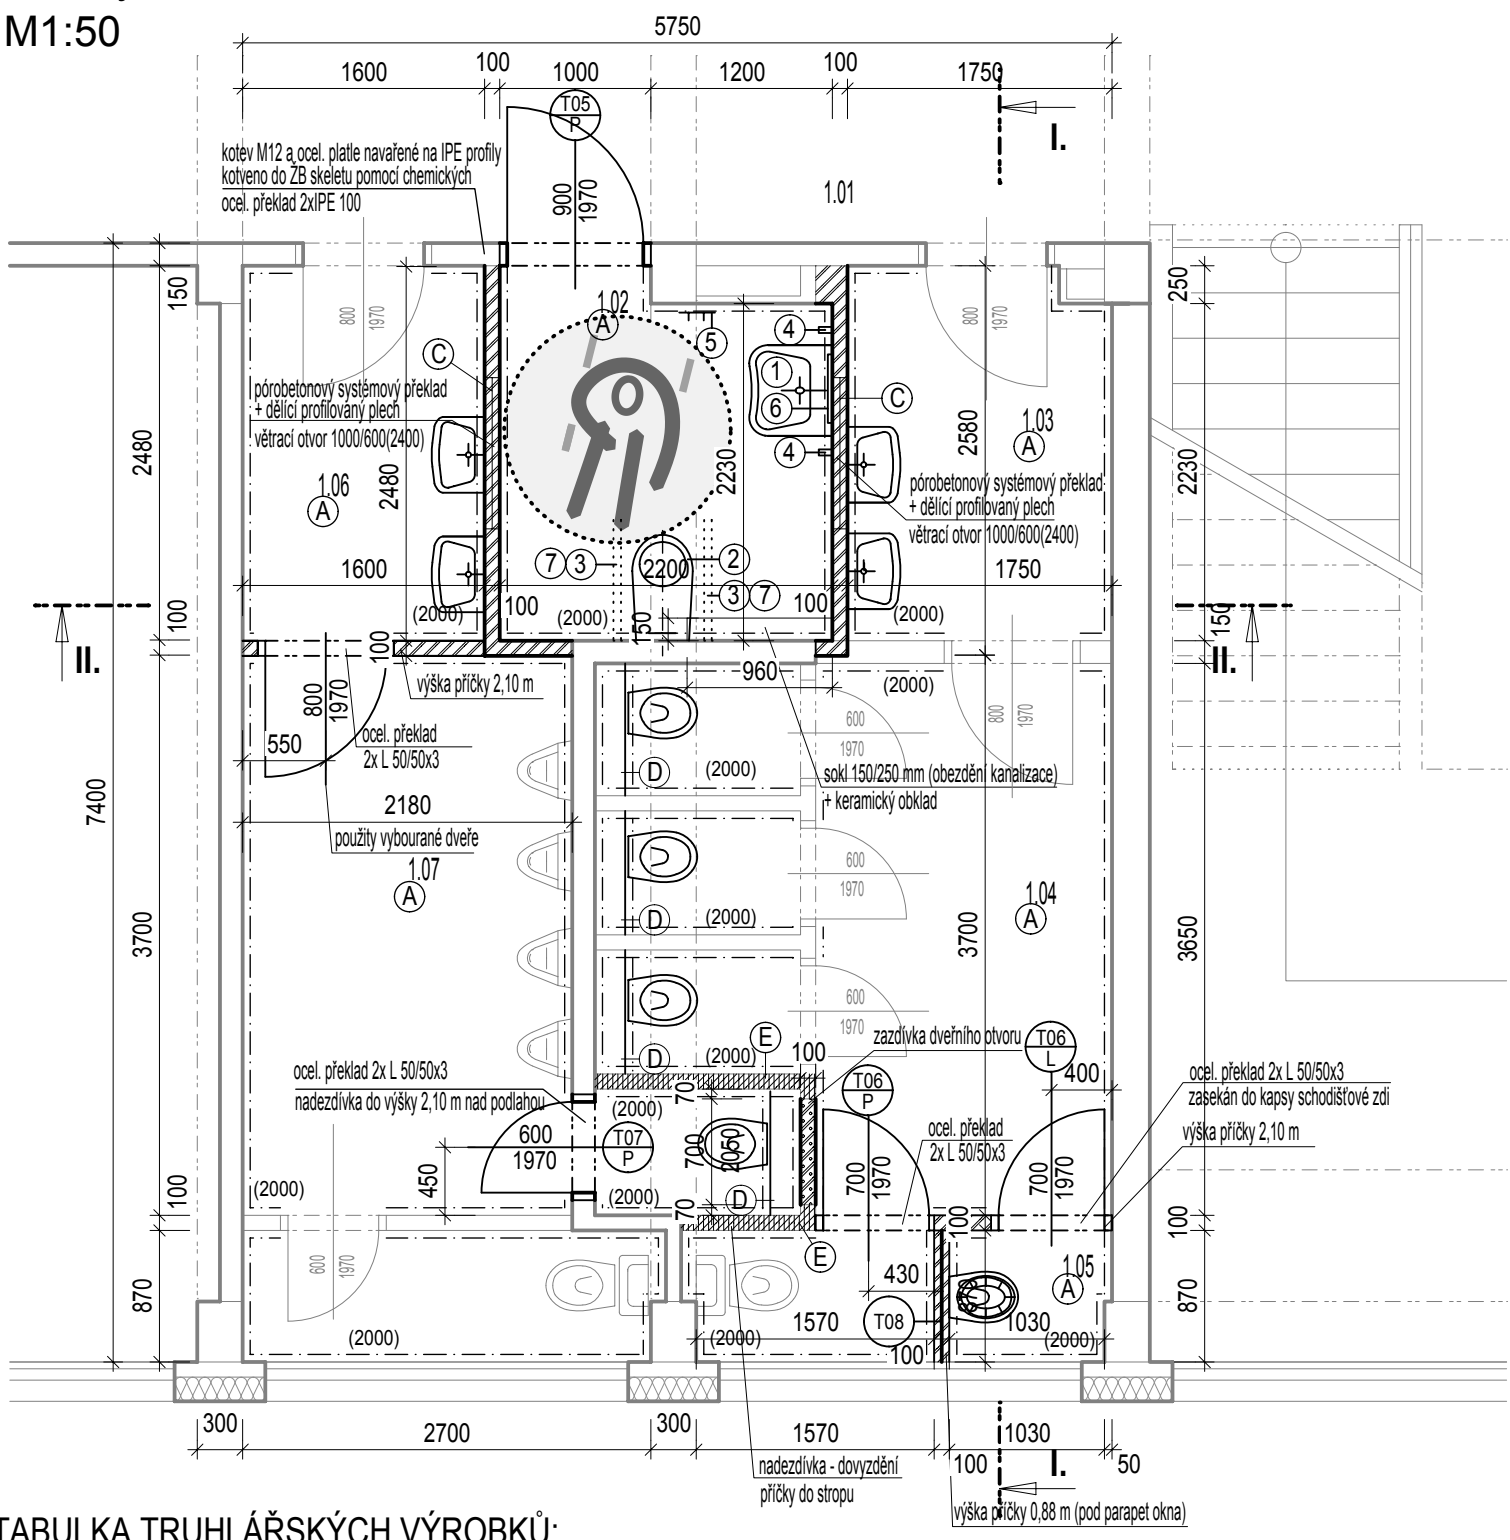

TABULKA TRUHLÁŘSKÝCH VÝROBKŮ:

OZNAČENÍ NA VÝKRESE	OTVĚRÁNÍ	ROZMĚR (MM)	SCHEMA (bez měřítka)	ZÁRUBEŇ	POPIS	POČET KS	POZNÁMKY
T05	L	900 X 1970		OCELOVÁ ŽÁRUBEŇ TL. 150 MM BARVA ČERNÁ	DŘEVĚNÉ DVEŘE VNITŘNÍ JEDNOKŘÍDLOVÉ, HLADKÉ, PLNÉ - DVEŘNÍ KŘÍDLO Z LAKOVANÉ MDF DESKY - DO VÝŠE 400 MM OPATŘENO OKOPOVOU DESKOU PROTI MECHANICKÉMU POŠKOZENÍ - Z OBOU STRAN VODOROVNĚ NEREZOVÉ MADLO VE VÝŠCE 800-900 MM NAD PODLAHOU - WC ZÁMĚK ODJISTITELNÝ ZVENKU - DVEŘNÍ KLÍKA ERGONOMICKÉHO TVARU PRO OSOBY SE SPÁTNOU POHYBLIVOSTÍ HORNÍCH KONČETIN - BARVA BÍLÁ	1	PŘESNÉ ROZMĚRY NUTNO DOMĚRIT NA STAVBĚ !!!
	P						
T06	L	700 X 1970		OCELOVÁ ŽÁRUBEŇ TL. 100 BARVA ČERNÁ	DŘEVĚNÉ DVEŘE VNITŘNÍ JEDNOKŘÍDLOVÉ, HLADKÉ, PLNÉ - DVEŘNÍ KŘÍDLO Z LAKOVANÉ MDF DESKY - WC ZÁMĚK ODJISTITELNÝ ZVENKU NA ÚKLIDOVOU KOMORU ZÁMĚK BEZPEČNOSTI VLOŽKOVÝ - BARVA BÍLÁ	1	PŘESNÉ ROZMĚRY NUTNO DOMĚRIT NA STAVBĚ !!!
	P						
T07	L	600 X 1970		OCELOVÁ ŽÁRUBEŇ TL. 150 MM BARVA ČERNÁ	DŘEVĚNÉ DVEŘE VNITŘNÍ JEDNOKŘÍDLOVÉ, HLADKÉ, PLNÉ - DVEŘNÍ KŘÍDLO Z LAKOVANÉ MDF DESKY - WC ZÁMĚK ODJISTITELNÝ ZVENKU - BARVA BÍLÁ	-	PŘESNÉ ROZMĚRY NUTNO DOMĚRIT NA STAVBĚ !!!
	P						
T08		870 X 1220			SYSTÉMOVÁ DĚLICÍ WC PŘÍČKA - DESKA Z VYSOKOTLAKÉHO LAMINátu HPL TL. 12 MM - KOTVENÍ HLINIKOVÝMI „U„ PROFILY A STROPNÍ VZPĚROU - BARVA BÍLÁ	1	PŘESNÉ ROZMĚRY NUTNO DOMĚRIT NA STAVBĚ !!!

Řez I.-I. - návrh
M1:50

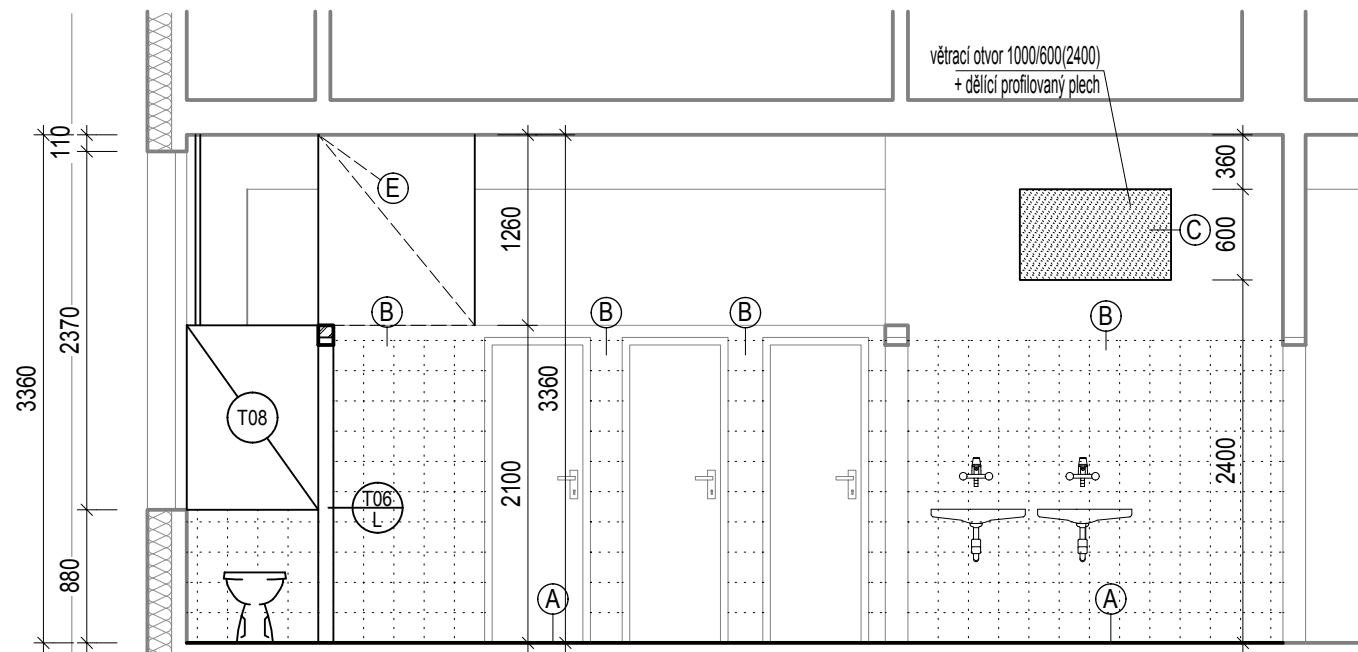

LEGENDA MÍSTNOSTÍ


ČÍSLO	NÁZEV MÍSTNOSTI	PLOCHA	PODLAHA	STĚNA	STROP
1.01	Chodba		Keramická dlažba	Vápenocementová štuková omítka do v. 1,5 m omyvatelný nátěr	Vápenocementová štuková omítka
1.02	WC Invalidi	5.16	Keramická dlažba	(A) Keramický obklad do v.2,00m	(B) Vápenocementová štuková omítka
1.03	Záveří WC ženy	4.25	Keramická dlažba	(A) Keramický obklad do v.2,00m	(B) Vápenocementová štuková omítka
1.04	WC ženy	12.19	Keramická dlažba	(A) Keramický obklad do v.2,00m	(B) Vápenocementová štuková omítka
1.05	Úklidová komora	0.92	Keramická dlažba	(A) Keramický obklad do v.2,00m	(B) Vápenocementová štuková omítka
1.06	Záveří WC muži	3.97	Keramická dlažba	(A) Keramický obklad do v.2,00m	(B) Vápenocementová štuková omítka
1.07	WC muži	11.72	Keramická dlažba	(A) Keramický obklad do v.2,00m	(B) Vápenocementová štuková omítka

LEGENDA VYBAVENÍ BEZBARiéROVÉHO WC:

- 1 UMYVADLO VIZ. ČÁST ZI - H.H. VE VÝŠCE 800 MM OD PODLAHY + STOJÁNKOVÁ VÝTOKOVÁ BATERIE S PÁKOVÝM OVLÁDÁNÍM
- 2 ZÁCHODOVÁ MÍŠA HLOUBKY 550 MM VIZ. ČÁST ZI - H.H. SEDÁTKA 460 MM NAD PODLAHOU
- 3 SKLOPNÉ MADLO 2 KS - H.H. 800 MM NAD PODLAHOU, DÉLKA PŘESAHUJE O 100MM WC MÍŠU, OSOVÁ VZDÁLENOST MADEL 600 MM
- 4 SVISLÉ MADLO 2 KS - S.H. 700 MM NAD PODLAHOU, DÉLKA 600MM
- 5 HÁČKY NA ODĚV, JEDEN VE VÝŠCE 1100 MM A DRUHÝ VE VÝŠCE 1400 MM NAD PODLAHOU
- 6 SKLOPNÉ ZRCADLO S POLÍČKOU, H.H. POLÍČKY 850 MM NAD PODLAHOU, OVLÁDÁNÍ ZDCADLA NEZASAHUJE DO PROSTORU
- 7 OVLADAČ SIGNALIZAČNÍHO SYSTÉMU NOUZOVÉHO VOLÁNÍ - V DOSAHU Z WC MÍŠY, 600-1200 MM NAD PODLAHOU A V DOSAHU Z PODLAHY MAX. 150 MM NAD PODLAHOU

- DALŠÍ VYBAVENÍ:
- ODPADKOVÝ KOŠ
 - DÁVKOVAČ MÍDLA, S.H. MAX. 1000 MM NAD PODLAHOU
 - ZÁSOBNÍK NA PAPIROVÉ RUČNÍKY, S.H. MAX. 1000 MM NAD PODLAHOU
 - ZÁSOBNÍK NA TOALETNÍ PAPIR, S.H. MAX. 1000 MM NAD PODLAHOU



Řez II.-II. - návrh
M1:50

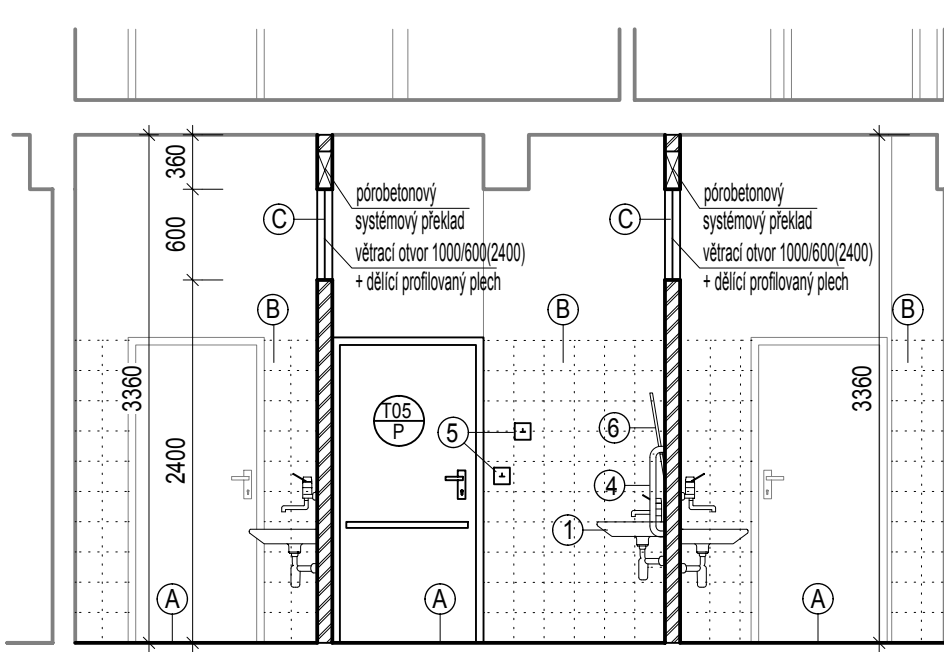

LEGENDA MATERIÁLŮ:

- STÁVAJÍCÍ ZDIVO (ŽELEZOBETONOVÝ SKELET, PŘEDPOKLAD CD- TÝN DĚTOVANÉ)
- PŘÍČKA Z PÓRBETONOVÉ TVÁRNICE P2-500 TL. 100 MM
- DOZDÍVKA Z PÓRBETONOVÝCH TVÁRNIC
- NADEZDÍVKA STÁVAJÍCÍ PŘÍČKY AŽ DO STROPU Z PÓRBETONOVÝCH TVÁRNIC P2-500 TL.100 MM
- (A) NOVÁ KERAMICKÁ DLAŽBA 200x200 MM PROTISKLUZ R10
VČETNĚ VYROVNÁNÍ POVRCHU (GROUSENÍM SAMONIVELAČNÍ STĚRKOU), HYDROIZOLAČNÍHO NÁTERU VYTAŽENÉHO NA STĚNY A FLEXI LEPIDLA, BARVA DLAŽBY - V MÍSTNOSTI 1.02, 1.06 A 1.07 MODRÁ, V MÍSTNOSTI 1.03, 1.04 A 1.05 ČERVENÁ
- (B) KERAMICKÉ OBKLADY 200x200 MM NA FLEXI LEPIDLO + VYSPRAVENÍ STÁVAJÍCÍ VÁPENOCEMENTOVÉ OMÍTKY BARVA OBKLADU - KOMBINACE ČERVENÉ, MODRÉ, ZELENÉ A ŽUTÉ A PŘEVÁHU BÍLÉ - VIZ. WC V PAVILONU U6
- (C) DĚLICÍ PERFOROVANÝ PLECH, KRUHOVÉ PERFORACE Ø 3 MM, OSAZENO DO OCEL. RÁMU ROZMĚR 1000/600 MM, LAKOVÁNO BARVA BÍLÁ
- (D) PŘÍZDÍVKA Z PÓRBETONOVÝCH TVÁRNIC V. 1300 MM, Š. 200 MM
- (E) NADEZDÍVKA - DOZDÍVKA PŘÍČKY AŽ DO STROPU, KOTVENO POMOCÍ PŘÍPONEK DO OKOLNÍHO ZDIVA

SCHÉMA AREÁLU ŠKOLY:

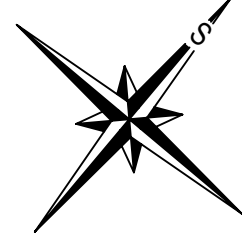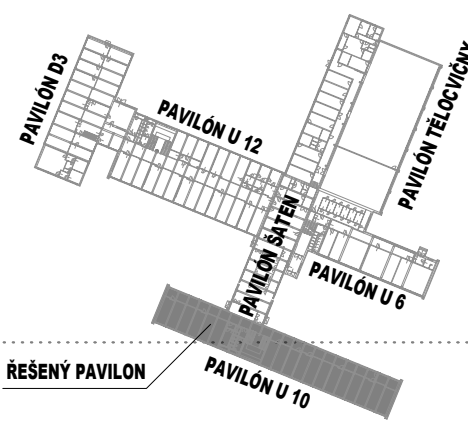

±0,000= podlaha 1.NP Pavilónu U12

Veškeré rozměry školy jsou převzaty z prováděcí dokumentace firmy

Stavoprojekt a z podkladů zaměření dodané investorem stavby

V rámci PD došlo pouze k lokálnímu zaměření inkriminovaných místností

Před zahájením úprav či výměnou vyplní otvorů je nutné ověřit jejich přesný rozměr

WIZNER AA architektonický atelier		WIZNER AA architektonický atelier	
Zodpovědný projektant: Ing. Arch. Petr Wizner		Výpracoval / kreslil: Václav Časlava	
Kraj: Jihočeský		Město: Český Krumlov	
Investor / zadavatel:		Počet formátů: 8 x A4	
Číslo objektu:		Datum: 12/2016	
Stupen dokumentace: DPS		Číslo přílohy: 11/PW/16	
Název díka: BEZBARiéROVOST A MODERNIZACE ODBORNÝCH UČEBEN FYZIKY A BIOLOGIE ZŠ ZA NÁDRAŽÍM ČESKÝ KRUMLOV		Cílo pore: D.1.1.06	
Stavba: SO 01 WC I. STUPĚN		Cílo pore: D.1.1.06	
Vestavba bezbariérového WC na I. stupni 1.NP (Pavilón U10)		D 1.1. ARCHITEKTONICKO-STAVEBNÍ ČÁST	