



Vestavba bezbariérového WC na I. stupni - 1.NP (Pavilón U10)

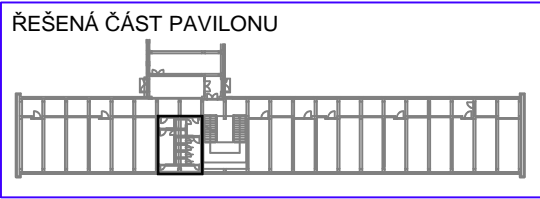

Půdorys 1. NP - stávající stav
M1:50

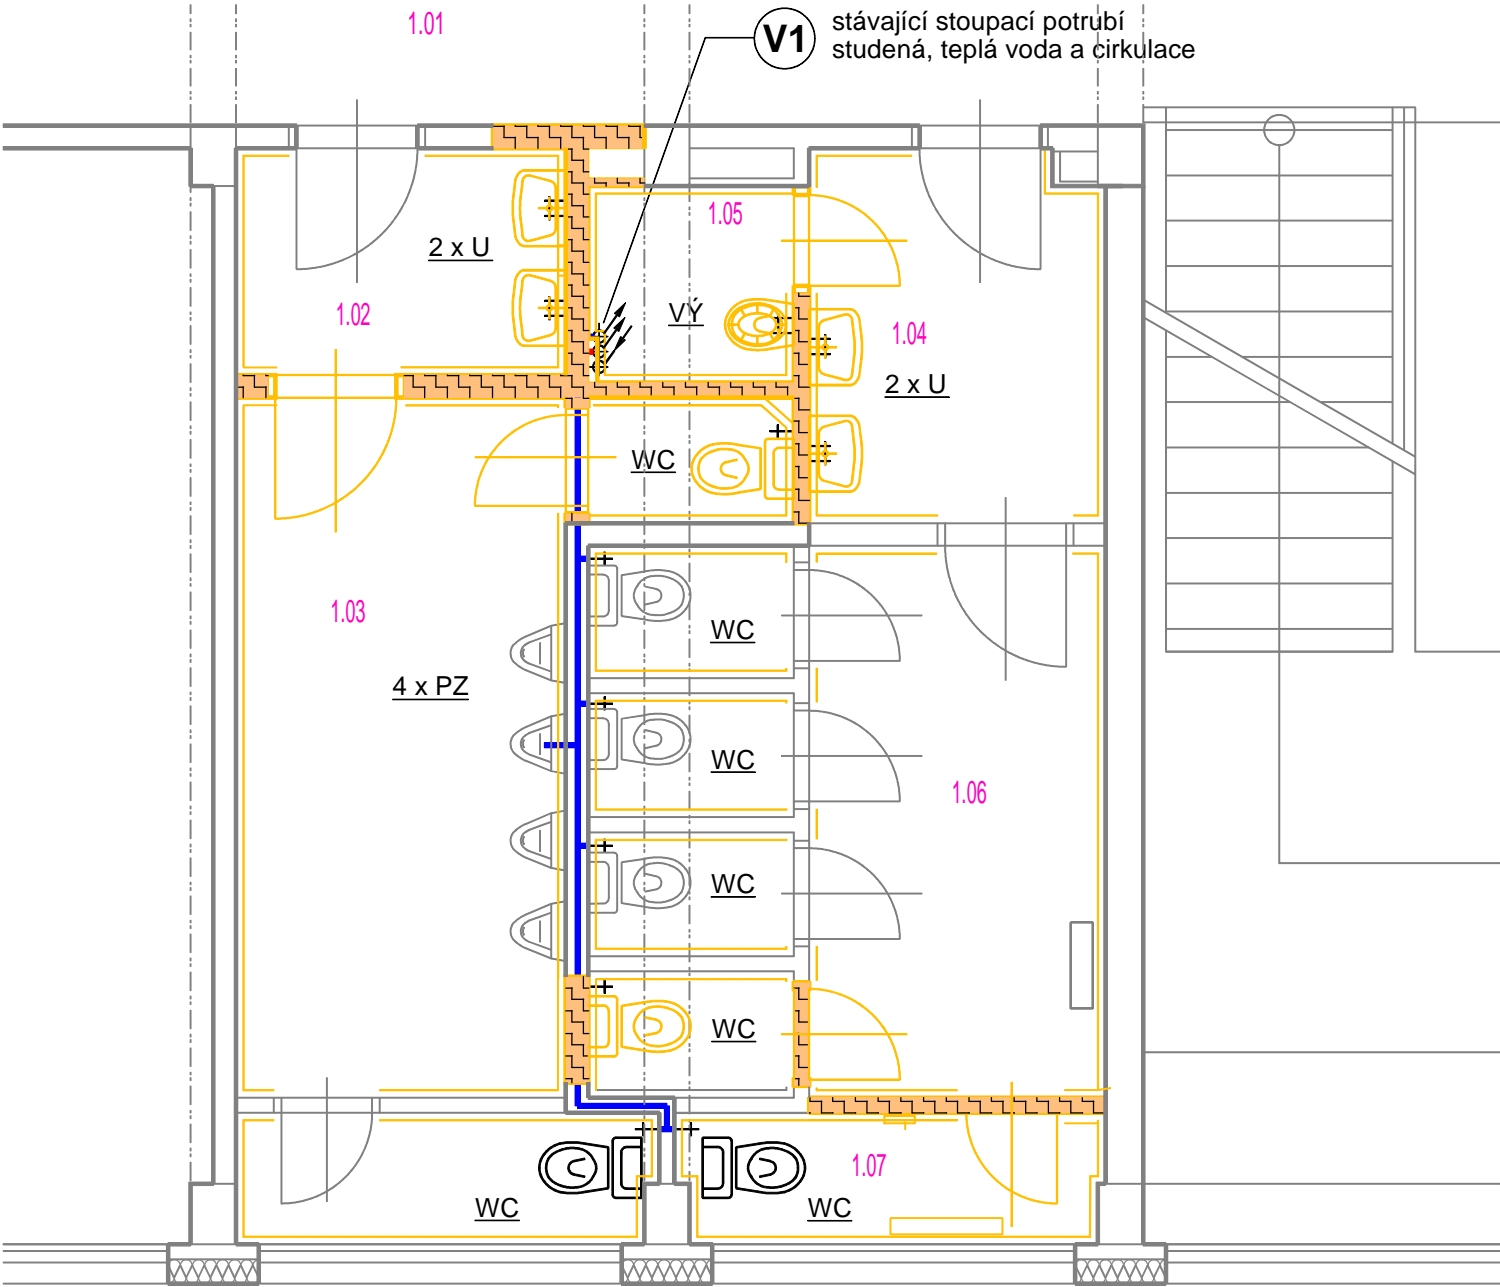

Legenda:

stávající rozvod studené vody

stávající rozvod teplé vody

V1

stávající stoupací potrubí - studená, teplá voda a cirkulace


WC

označení stávajících zařízovacích předmětů

LEGENDA MÍSTNOSTÍ

ČÍSLO	NÁZEV MÍSTNOSTI	PLOCHA
1.01	Chodba	
1.02	Zádvěří WC muži	3.27
1.03	WC muži	13.75
1.04	Zádvěří WC ženy	4.77
1.05	Úklidová komora	1.75
1.06	WC ženy	11.95
1.07	Sklad	2.42

Půdorys 1. NP - navrhované řešení
M1:50

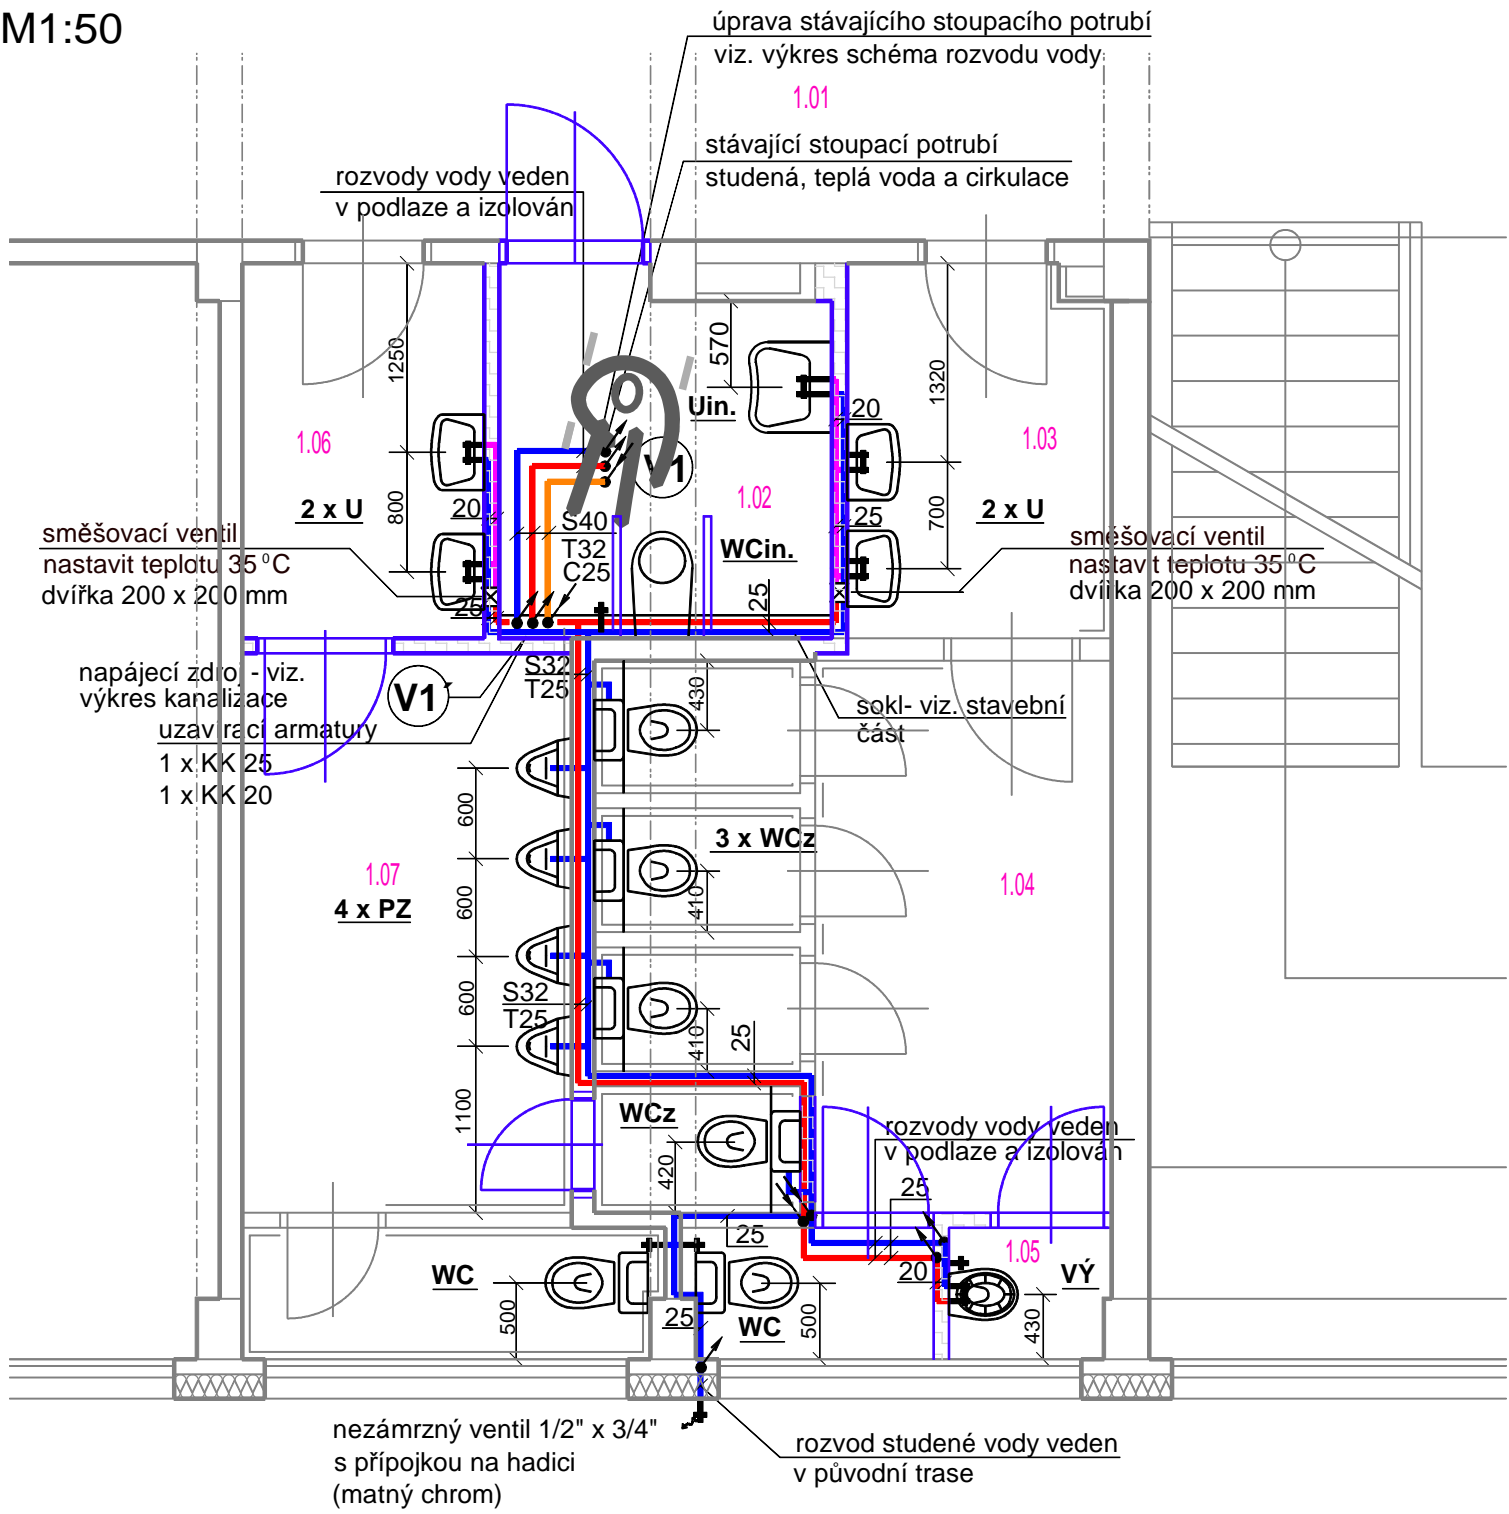

Poznámka:

Stávající zařízovací předměty včetně rozvodů studené a teplé vody budou demontovány. Zhotoven nový rozvod studené a teplé vody dle dispozice zařízovacích předmětů. Bude provedena úprava stoupacího potrubí V1 v prostoru 1. NP.

Vybavení bezbariérového WC - dodávka stavební části.

LEGENDA MÍSTNOSTÍ

ČÍSLO	NÁZEV MÍSTNOSTI	PLOCHA
1.01	Chodba	
1.02	WC Invalidi	5.16
1.03	Zádvěří WC ženy	4.25
1.04	WC ženy	12.19
1.05	Úklidová komora	0.92
1.06	Zádvěří WC muži	3.97
1.07	WC muži	11.72

Legenda:

studená voda - trubka plastová (PN 16)

teplá voda - trubka plastová (PN 20)

směšovaná voda - trubka plastová (PN 20)

nastavena teplota vody 35 °C (dle hygienických předpisů)

cirkulace - trubka plastová (PN 20)

WCz

označení zařízovacích předmětů

V1

stoupací potrubí - studená, teplá voda a cirkulace

Vnitřní rozvod studené a teplé vody je navržen dle dispozice zařízovacích předmětů. Potrubí studené, teplé vody a cirkulace zhotoveno z trub PPR (plastový potrubní systém pro vodu). Pro rozvody studené vody budou použity trubky pro jmenovitý tlak PN 16, pro rozvody teplé vody a cirkulace PN 20. Rozvody vedené v podlaze a v drážkách ve zdi budou opatřeny nálevkovou tepelnou izolací.

Legenda navržených zařízovacích předmětů:

- WCz**

Klozet závěsný s hlubokým splachováním, splachování 4,5/3 l, uzavřený kruh oplachování, rozměry dl = 490 mm, š = 360 mm, duroplastové sedátko s poklopem a antibakteriální úpravou se zpomalovacím mechanismem SLOWCLOSE, chromové úchyty, podomítkový modul pro závěsné WC hl. 80 mm k namontování na zeď s nutností obezdění, tlačítko pro podomítkový modul, zvukoizolační vložka pro WC mezi obklad a sanitární keramiku
- WC**

Kombi klozet se svislým odpadem, rozměry dl = 630 mm, š = 360 mm, napouštění spodní přívod vody G 1/2", duroplastové sedátko s poklopem pro kombi klozety s antibakteriální úpravou a úchyty z nerez, instalační sada pro klozet, náпустný ventil spodní 1/2 "
- WCin.**

Kombi klozet (bez bariér) se zvýšenou výškou 460 mm s hlubokým splachováním, délka 700 mm, duroplastové sedátko s poklopem a antibakteriální úpravou, ocelové úchyty, napouštění spodní přívod vody G 1/2"
- U**

Umývatko keramické rozměr 500 x 360 x 150 mm s otvorem pro baterii uprostřed, kryt sifonu, baterie umyvadlová stojánková s výpustí click-clack, vysoká verze v = 158 mm, výtok 120 mm, sada na uchycení umyvadla, sifon umyvadlový 5/4" x 40 mm, připojovací hadičky s nerez opletením 1/2" x 3/8", SCH roháček 1/2" x 3/8", zvukoizolační podložka umyvadlová mezi obklad a stěnu
- Uin.**

Zdravotní umyvadlo 64 cm bez přeřadu s otvorem pro baterii uprostřed, baterie umyvadlová stojánková bez automatické výpusti, lékařská páka, vysoká verze, výtok 120 mm, místo řetřící sifon, vtok umyvadlový 5/4", připojovací hadičky s nerez opletováním 1/2" x 3/8", SCH roháček 1/2" x 3/8", zvukoizolační podložka umyvadlová mezi obklad a stěnu
- PZ**

Odsávací urinál ANTIVANDAL s radarovým senzorem pro řítové napájení, vnitřní přívod vody včetně sifonu a instalační sady, řítko pro urinál, napájecí zdroj pro max. 5 urinálů, vstup: 230 V/50 Hz, výstup: 24 V, DC, zvukoizolační podložka pro řísóár mezi obklad a stěnu
- VÝ**

Stojící výlevka s plastovou mřížkou dl. 500 mm, ř. 435 mm, plastová nádržka, řoční přívod vody 3/8", včetně kolena, baterie umyvadlová páková nástěnná rozteč 1/2" x 150 mm, délka raménka 300 mm, chrom

Název akce:		Marie Vaněčková Lipová 157, 381 04 Český Krumlov mob:603 596 121, tel./fax: 380 726 791 e-mail: marie.vaneckova@seznam.cz IČ: 41904885		
Investor:				
Město Český Krumlov náměstí Svornosti 1, 381 01 Český Krumlov				
Archivní číslo:	01 - 2017	Měřítko:	1:50	Výkres:
Výkres:	SO 01 WC I. STUPEŇ	Datum:	leden 2017	D.1.4.04
	D.1.4 ZDRAVOTNÍ INSTALACE	Zodp.projektant:	Vaněčková	
	Půdorys 1. NP - rozvod vody	Vypracovala:	Ing. Burdová	
Stupeň:	Projektová dokumentace pro stavební povolení			