



Vestavba bezbariérového WC na II. stupni - 2.NP (Pavilón U12)

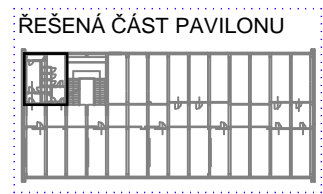

Půdorys 2. NP - stávající stav

M1:50

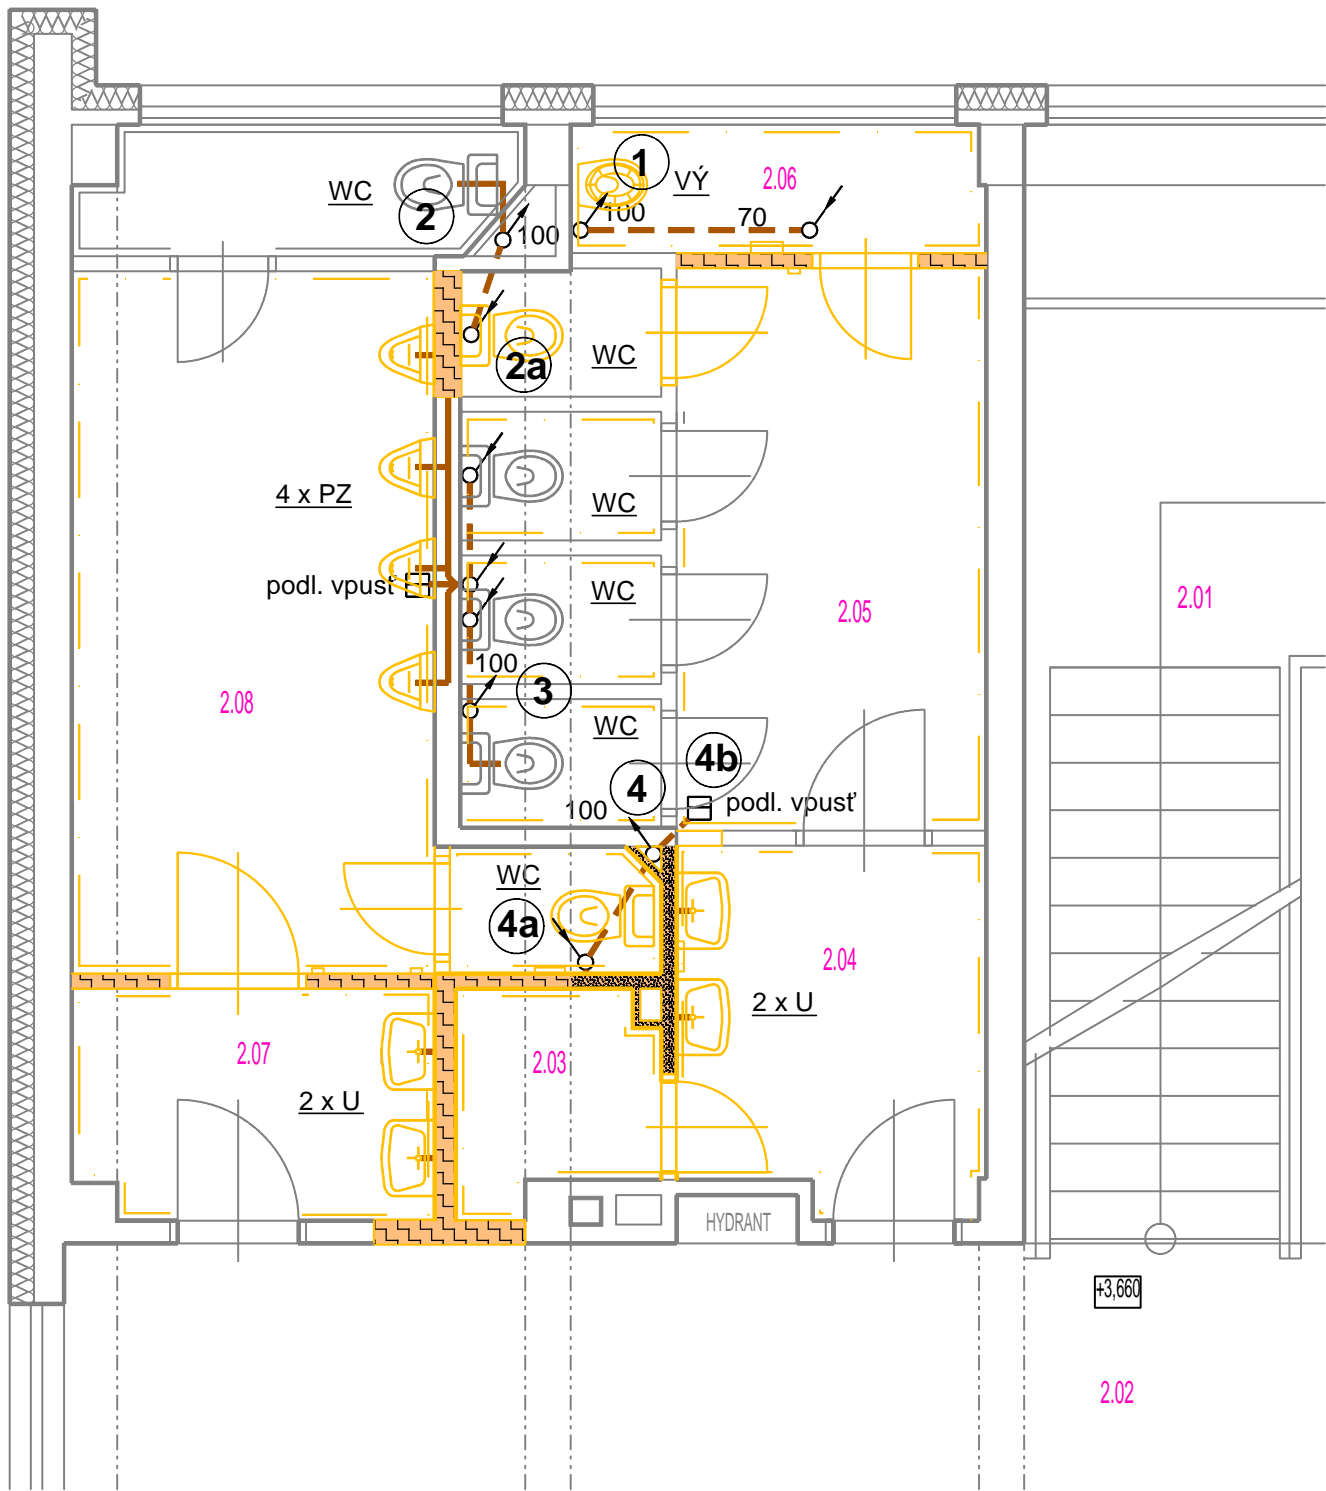

Legenda:


- stávající odpadní potrubí
- - - stávající odpadní potrubí pod stropem 1. NP
- 1 stávající odpadní potrubí - litina

LEGENDA MÍSTNOSTÍ

ČÍSLO	NÁZEV MÍSTNOSTI	PLOCHA
2.01	Schodiště	39.78
2.02	Chodba	
2.03	Sklad	1.81
2.04	Zádveří WC ženy	4.83
2.05	WC ženy	12.37
2.06	Úklidová komora	2.32
2.07	Zádveří WC muži	3.61
2.08	WC muži	14.81

Půdorys2. NP - navrhované řešení

M1:50

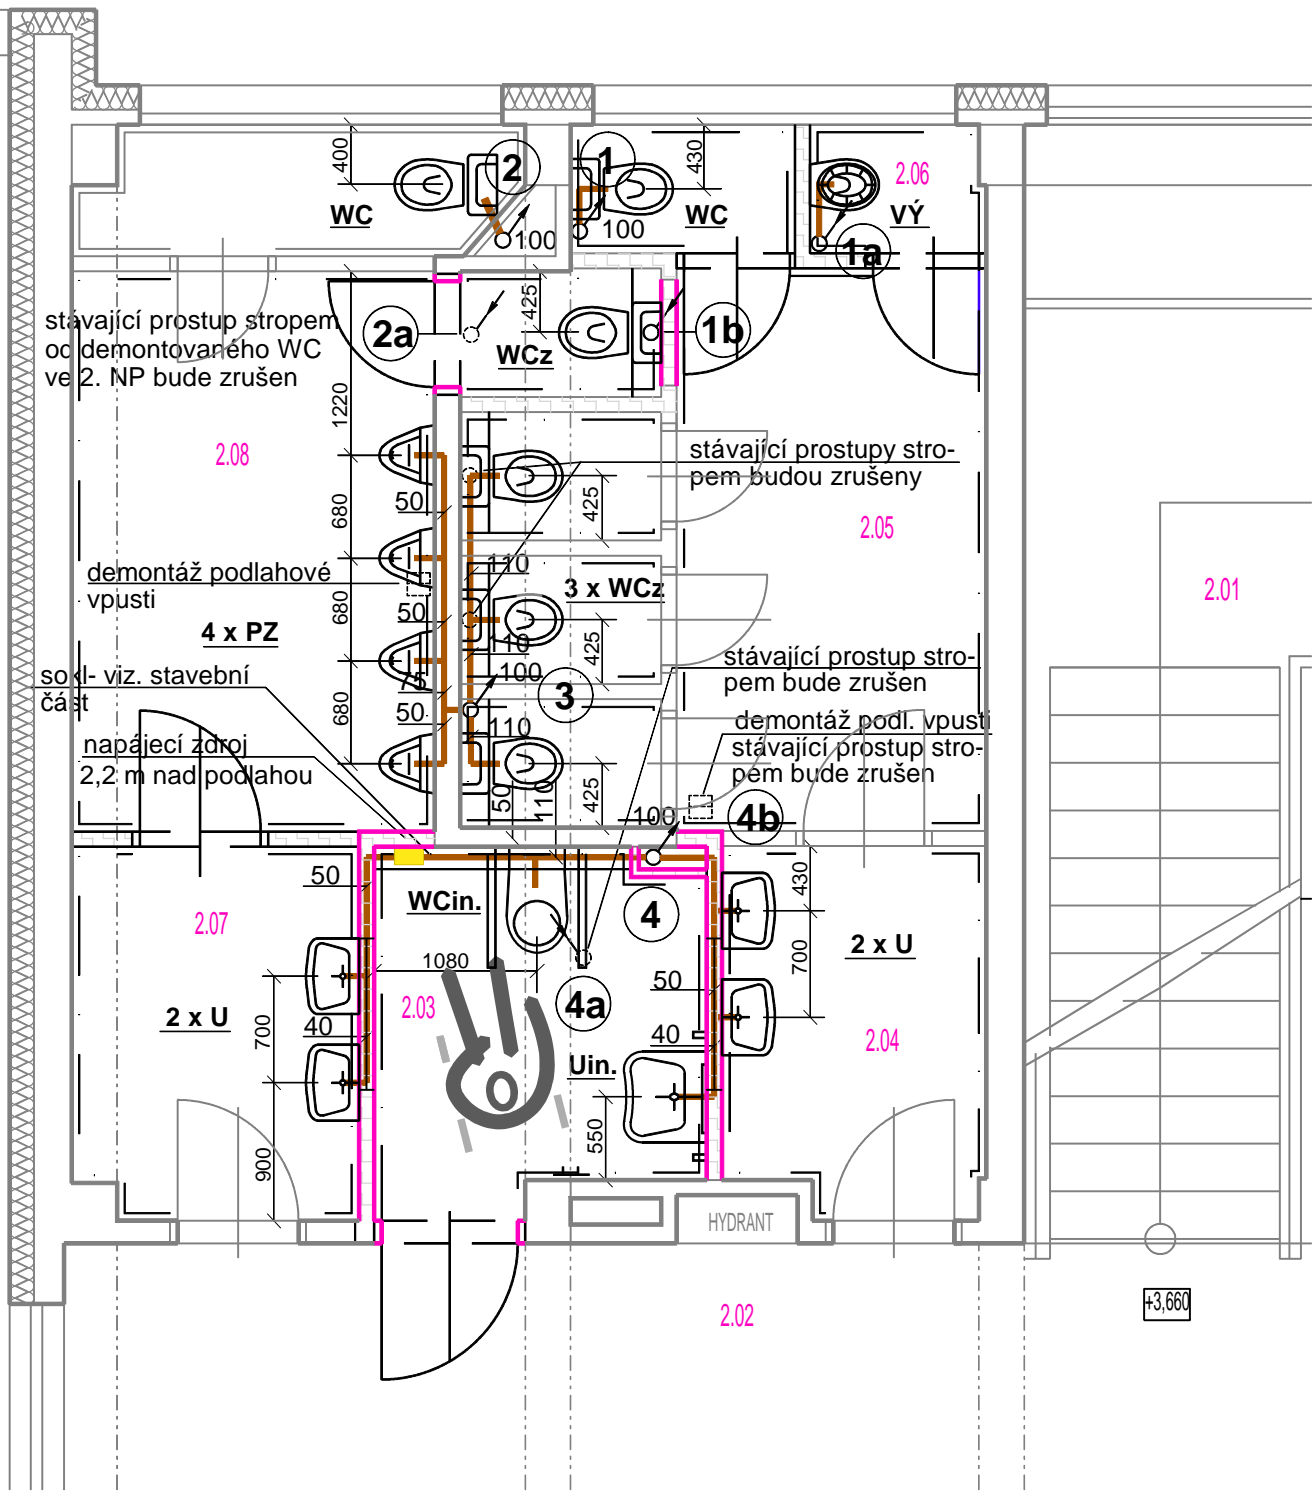

Poznámka:

Stávající zařizovací předměty včetně přípojovacího potrubí budou demontovány. Stávající odpadní potrubí pod stropem 2. NP bude ponecháno bez úprav. Nově navržené zařizovací předměty budou dle dispozice napojeny do stávajícího odpadního potrubí - litina. **Vybavení bezbariérového WC - dodávka stavební částí.**

LEGENDA MÍSTNOSTÍ

ČÍSLO	NÁZEV MÍSTNOSTI	PLOCHA
2.01	Schodiště	32.70
2.02	Chodba	
2.03	WC Invalidi	5.02
2.04	Zádveří WC ženy	4.16
2.05	WC ženy	12.53
2.06	Úklidová komora	0.97
2.07	Zádveří WC muži	4.63
2.08	WC muži	12.58

Legenda:

- navrhované přípojovací potrubí
- 1 stávající odpadní potrubí - litina
- zrušené odpadní potrubí
- WCz označení navržených zařizovacích předmětů

Legenda navržených zařizovacích předmětů:

- WCz** Klozet závěsný s hlubokým splachováním, splachování 4,5/3 l, uzavřený kruh oplachování, rozměry dl = 490 mm, š = 360 mm, duroplastové sedátko s poklopem a antibakteriální úpravou se zpomalovacím mechanismem SLOWCLOSE, chromové úchyty, podomítkový modul pro závěsné WC hl. 80 mm k namontování na zeď s nutností obezdění, tlačítko pro podomítkový modul, zvukoizolační vložka pro WC mezi obklad a sanitární keramiku
- WC** Kombi klozet s vodorovným odpadem, rozměry dl = 630 mm, š = 360 mm, napouštění spodní přívod vody G 1/2", duroplastové sedátko s poklopem pro kombi klozety s antibakteriální úpravou a úchyty z nerez, instalační sada pro klozet, nárustný ventil spodní 1/2"
- WCin.** Kombi klozet (bez bariér) se zvýšenou výškou 460 mm s hlubokým splachováním, délka 700 mm, duroplastové sedátko s poklopem a antibakteriální úpravou, ocelové úchyty, napouštění spodní přívod vody G 1/2"
- U** Umývatko keramické rozměr 500 x 360 x 150 mm s otvorem pro baterii uprostřed, kryt sifonu, baterie umyvadlová stojánková s výpustí click-clack, vysoká verze v = 158 mm, výtok 120 mm, sada na uchycení umyvadla, sifon umyvadlový 5/4" x 40 mm, přípojovací hadičky s nerez opletením 1/2" x 3/8", SCH roháček 1/2" x 3/8", zvukoizolační podložka umyvadlová mezi obklad a stěnu
- Uin.** Zdravotní umyvadlo 64 cm bez přepadu s otvorem pro baterii uprostřed, baterie umyvadlová stojánková bez automatické výpusti, lékařská páka, vysoká verze, výtok 120 mm, místo šetřící sifon, vtok umyvadlový 5/4", přípojovací hadičky s nerez opletováním 1/2" x 3/8", SCH roháček 1/2" x 3/8", zvukoizolační podložka umyvadlová mezi obklad a stěnu
- PZ** Odsávací urinál ANTIVANDAL s radarovým senzorem pro síťové napájení, vnitřní přívod vody včetně sifonu a instalační sady, sítko pro urinál, napájecí zdroj pro max. 5 urinálů, vstup: 230 V/50 Hz, výstup: 24 V, DC, zvukoizolační podložka pro pisoár mezi obklad a stěnu
- VÝ** Stojící výlevka s plastovou mřížkou dl. 500 mm, š. 435 mm, plastová nádržka, boční přívod vody 3/8", včetně kolena, baterie umyvadlová páková nástěnná rozteč 1/2" x 150 mm, délka raménka 300 mm, chrom

Název akce: BEZBARIÉROVOST A MODERNIZACE ODBORNÝCH ÚČEBEN FYZIKY A BIOLOGIE ZŠ ZA NÁDRAŽÍM ČESKÝ KRUMLOV		Marie Vaněčková Lipová 157, 381 04 Český Krumlov mob:603 596 121, tel./fax: 380 726 791 e-mail: marie.vaneckova@seznam.cz IČ: 41904885		
Investor: Město Český Krumlov náměstí Svornosti 1, 381 01 Český Krumlov				
Archivní číslo:	01 - 2017	Měřítko:	1:50	Výkres:
SO 02 WC II. STUPEŇ D.1.4 ZDRAVOTNÍ INSTALACE Půdorys 2. NP - kanalizace		Datum:	leden 2017	D.1.4.03
		Zodp.projektant:	Vaněčková	
		Vypracovala:	Ing. Burdová	
Stupeň: Projektová dokumentace pro stavební povolení				