



Vestavba bezbariérového WC na I. stupni - 1.NP (Pavilón U10)

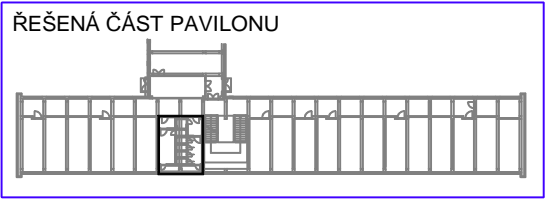

Půdorys - stávající stav

M1:50

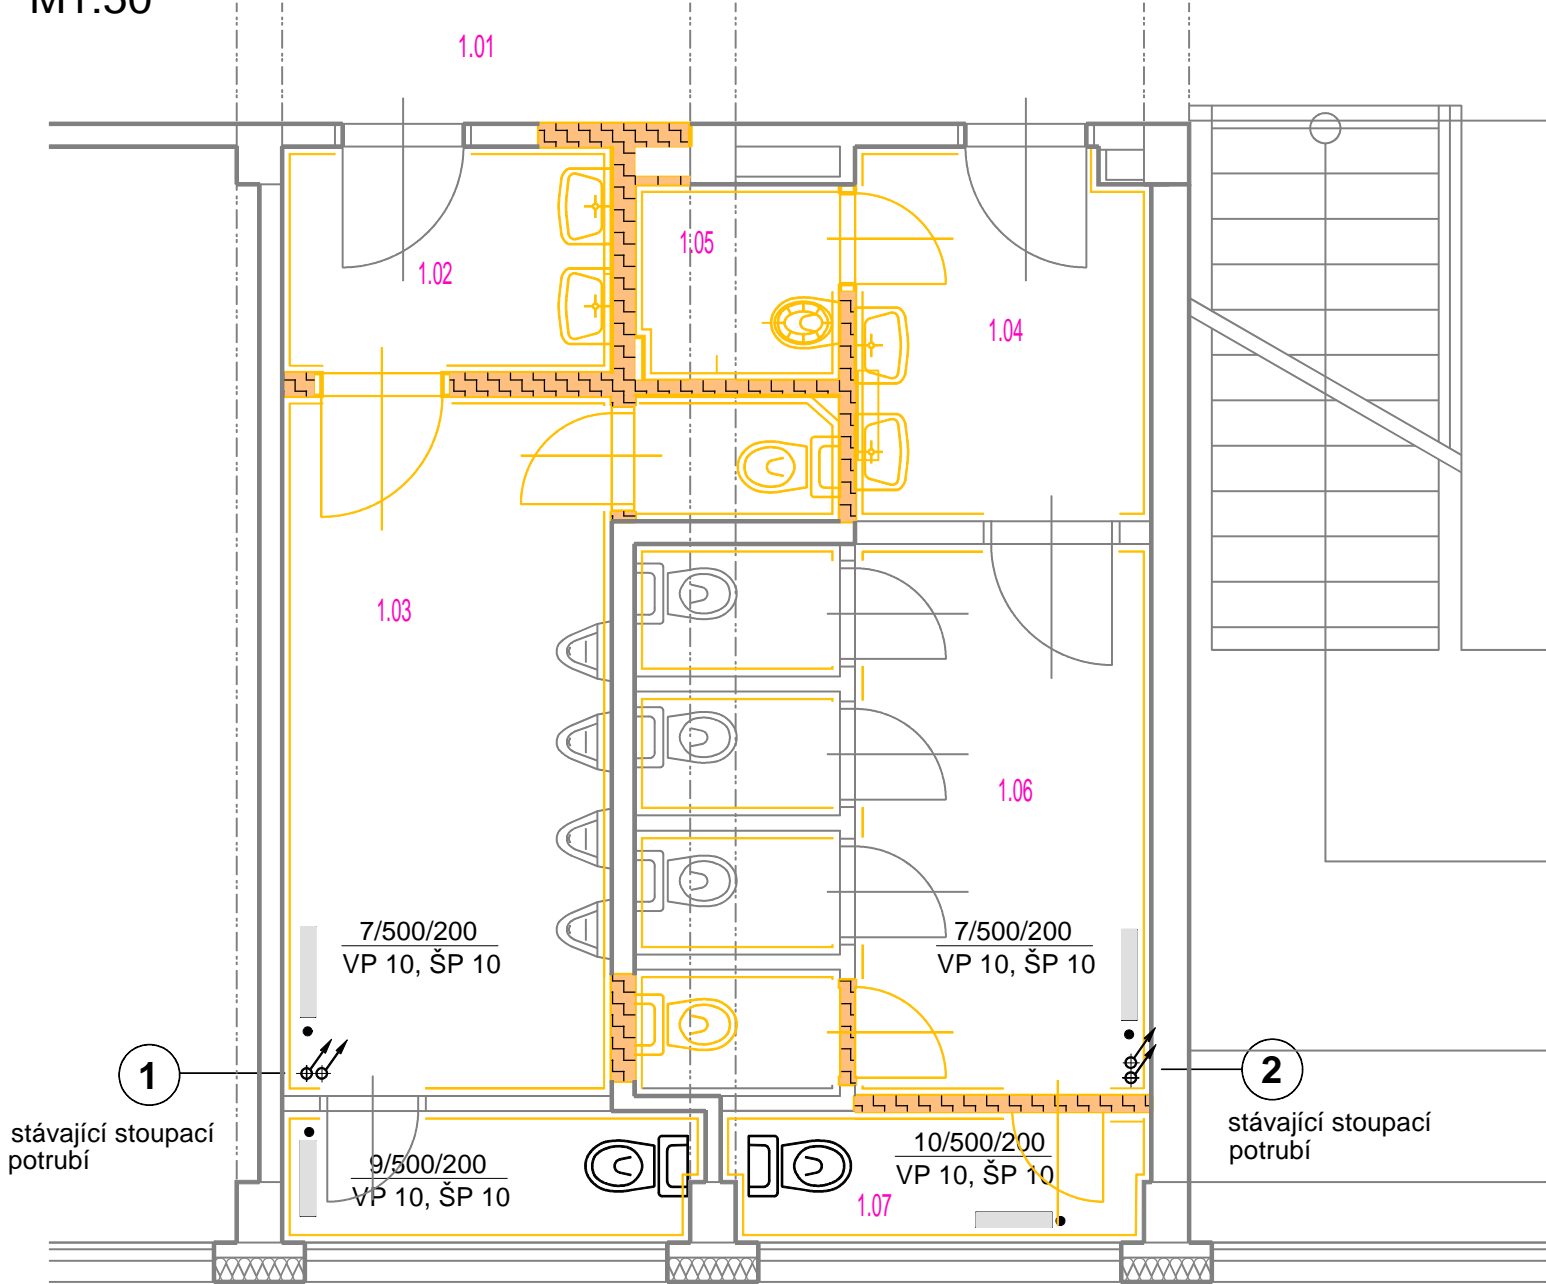


LEGENDA MÍSTNOSTÍ

ČÍSLO	NÁZEV MÍSTNOSTI	PLOCHA
1.01	Chodba	
1.02	Zádveří WC muži	3.27
1.03	WC muži	13.75
1.04	Zádveří WC ženy	4.77
1.05	Úklidová komora	1.75
1.06	WC ženy	11.95

Půdorys - navrhované řešení

M1:50

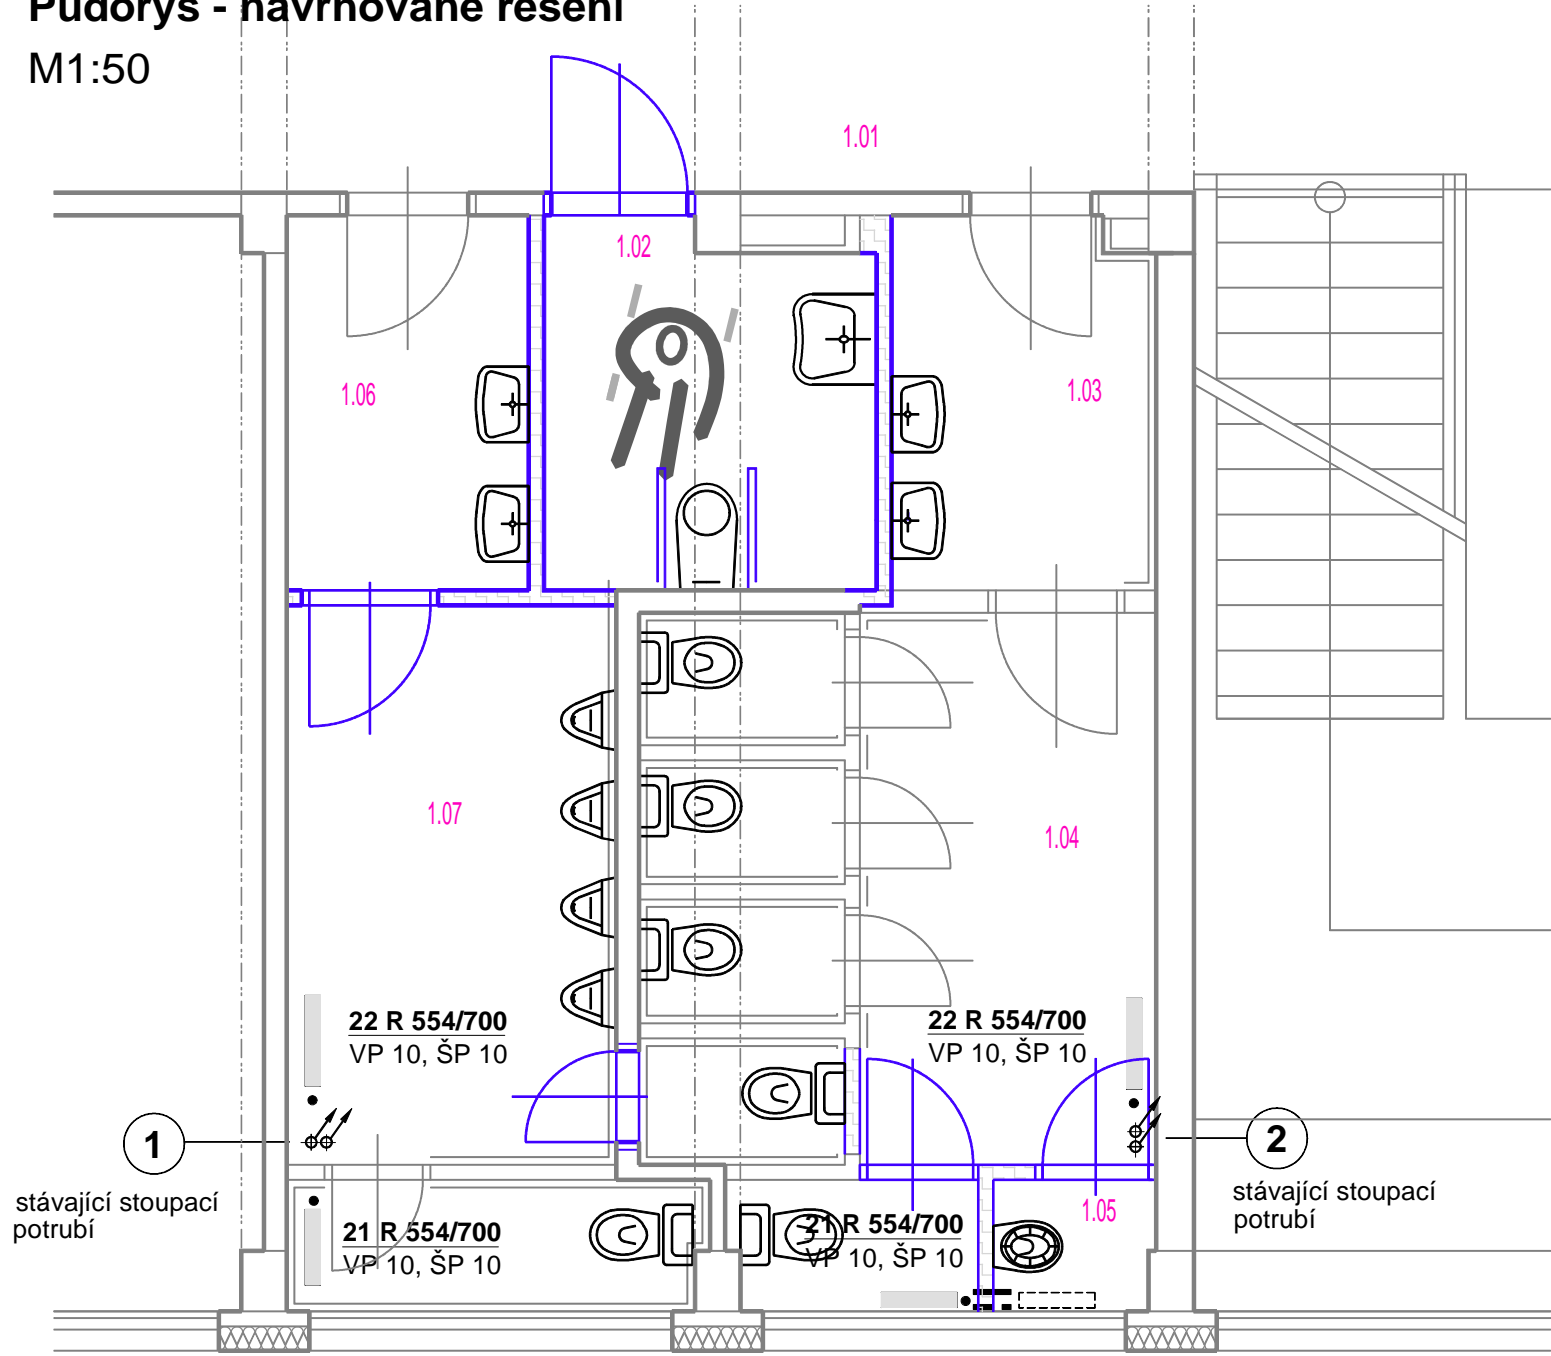

LEGENDA MÍSTNOSTÍ

ČÍSLO	NÁZEV MÍSTNOSTI	PLOCHA
1.01	Chodba	
1.02	WC Invalidi	5.16
1.03	Zádveří WC ženy	4.25
1.04	WC ženy	12.19
1.05	Úklidová komora	0.92
1.06	Zádveří WC muži	3.97
1.07	WC muži	11.72

Legenda:

- navržené přívodní potrubí
- navržené vratné potrubí
- stávající stoupací potrubí

Označení otopných těles:

- 21 R 554/700
- délka tělesa v mm
- výška tělesa v mm
- typ tělesa (pro rekonstrukce)

Poznámka:

Stávající litinová článková tělesa budou demontována. Osazena nová desková tělesa pro rekonstrukce (boční připojení). Termostatické radiátorové ventily budou ponechány. Ve vratném potrubí osazena uzavírací regulační šroubení, která budou nastavena na plný průtok. Stoupací potrubí a přípojky k otopným tělesům budou nově natřeny.

Název akce:		<div>Marie Vaněčková</div> <div>Lipová 157, 381 04 Český Krumlov</div> <div>mob:603 596 121, tel./fax: 380 726 791</div> <div>e-mail: marie.vaneckova@seznam.cz</div> <div>IČ: 41904885</div>		
BEZBARIÉROVOST A MODERNIZACE ODBORNÝCH UČEBEN FYZIKY A BIOLOGIE ZŠ ZA NÁDRAŽÍM ČESKÝ KRUMLOV				
Investor:				
Město Český Krumlov náměstí Svornosti 1, 381 01 Český Krumlov				
Archivní číslo:	01 - 2017	Měřítko:	1:50	Výkres:
Výkres: <div>SO 01 WC I. STUPEŇ</div> <div>D.1.4 ÚSTŘEDNÍ VYTÁPĚNÍ</div> <div>Půdorys 1. NP - ÚV</div>		Datum:	leden 2017	D.1.4.02
		Zodp.projektant:	Vaněčková	
		Vypracovala:	Ing. Burdová	
Stupeň:				
Projektová dokumentace pro stavební povolení				