




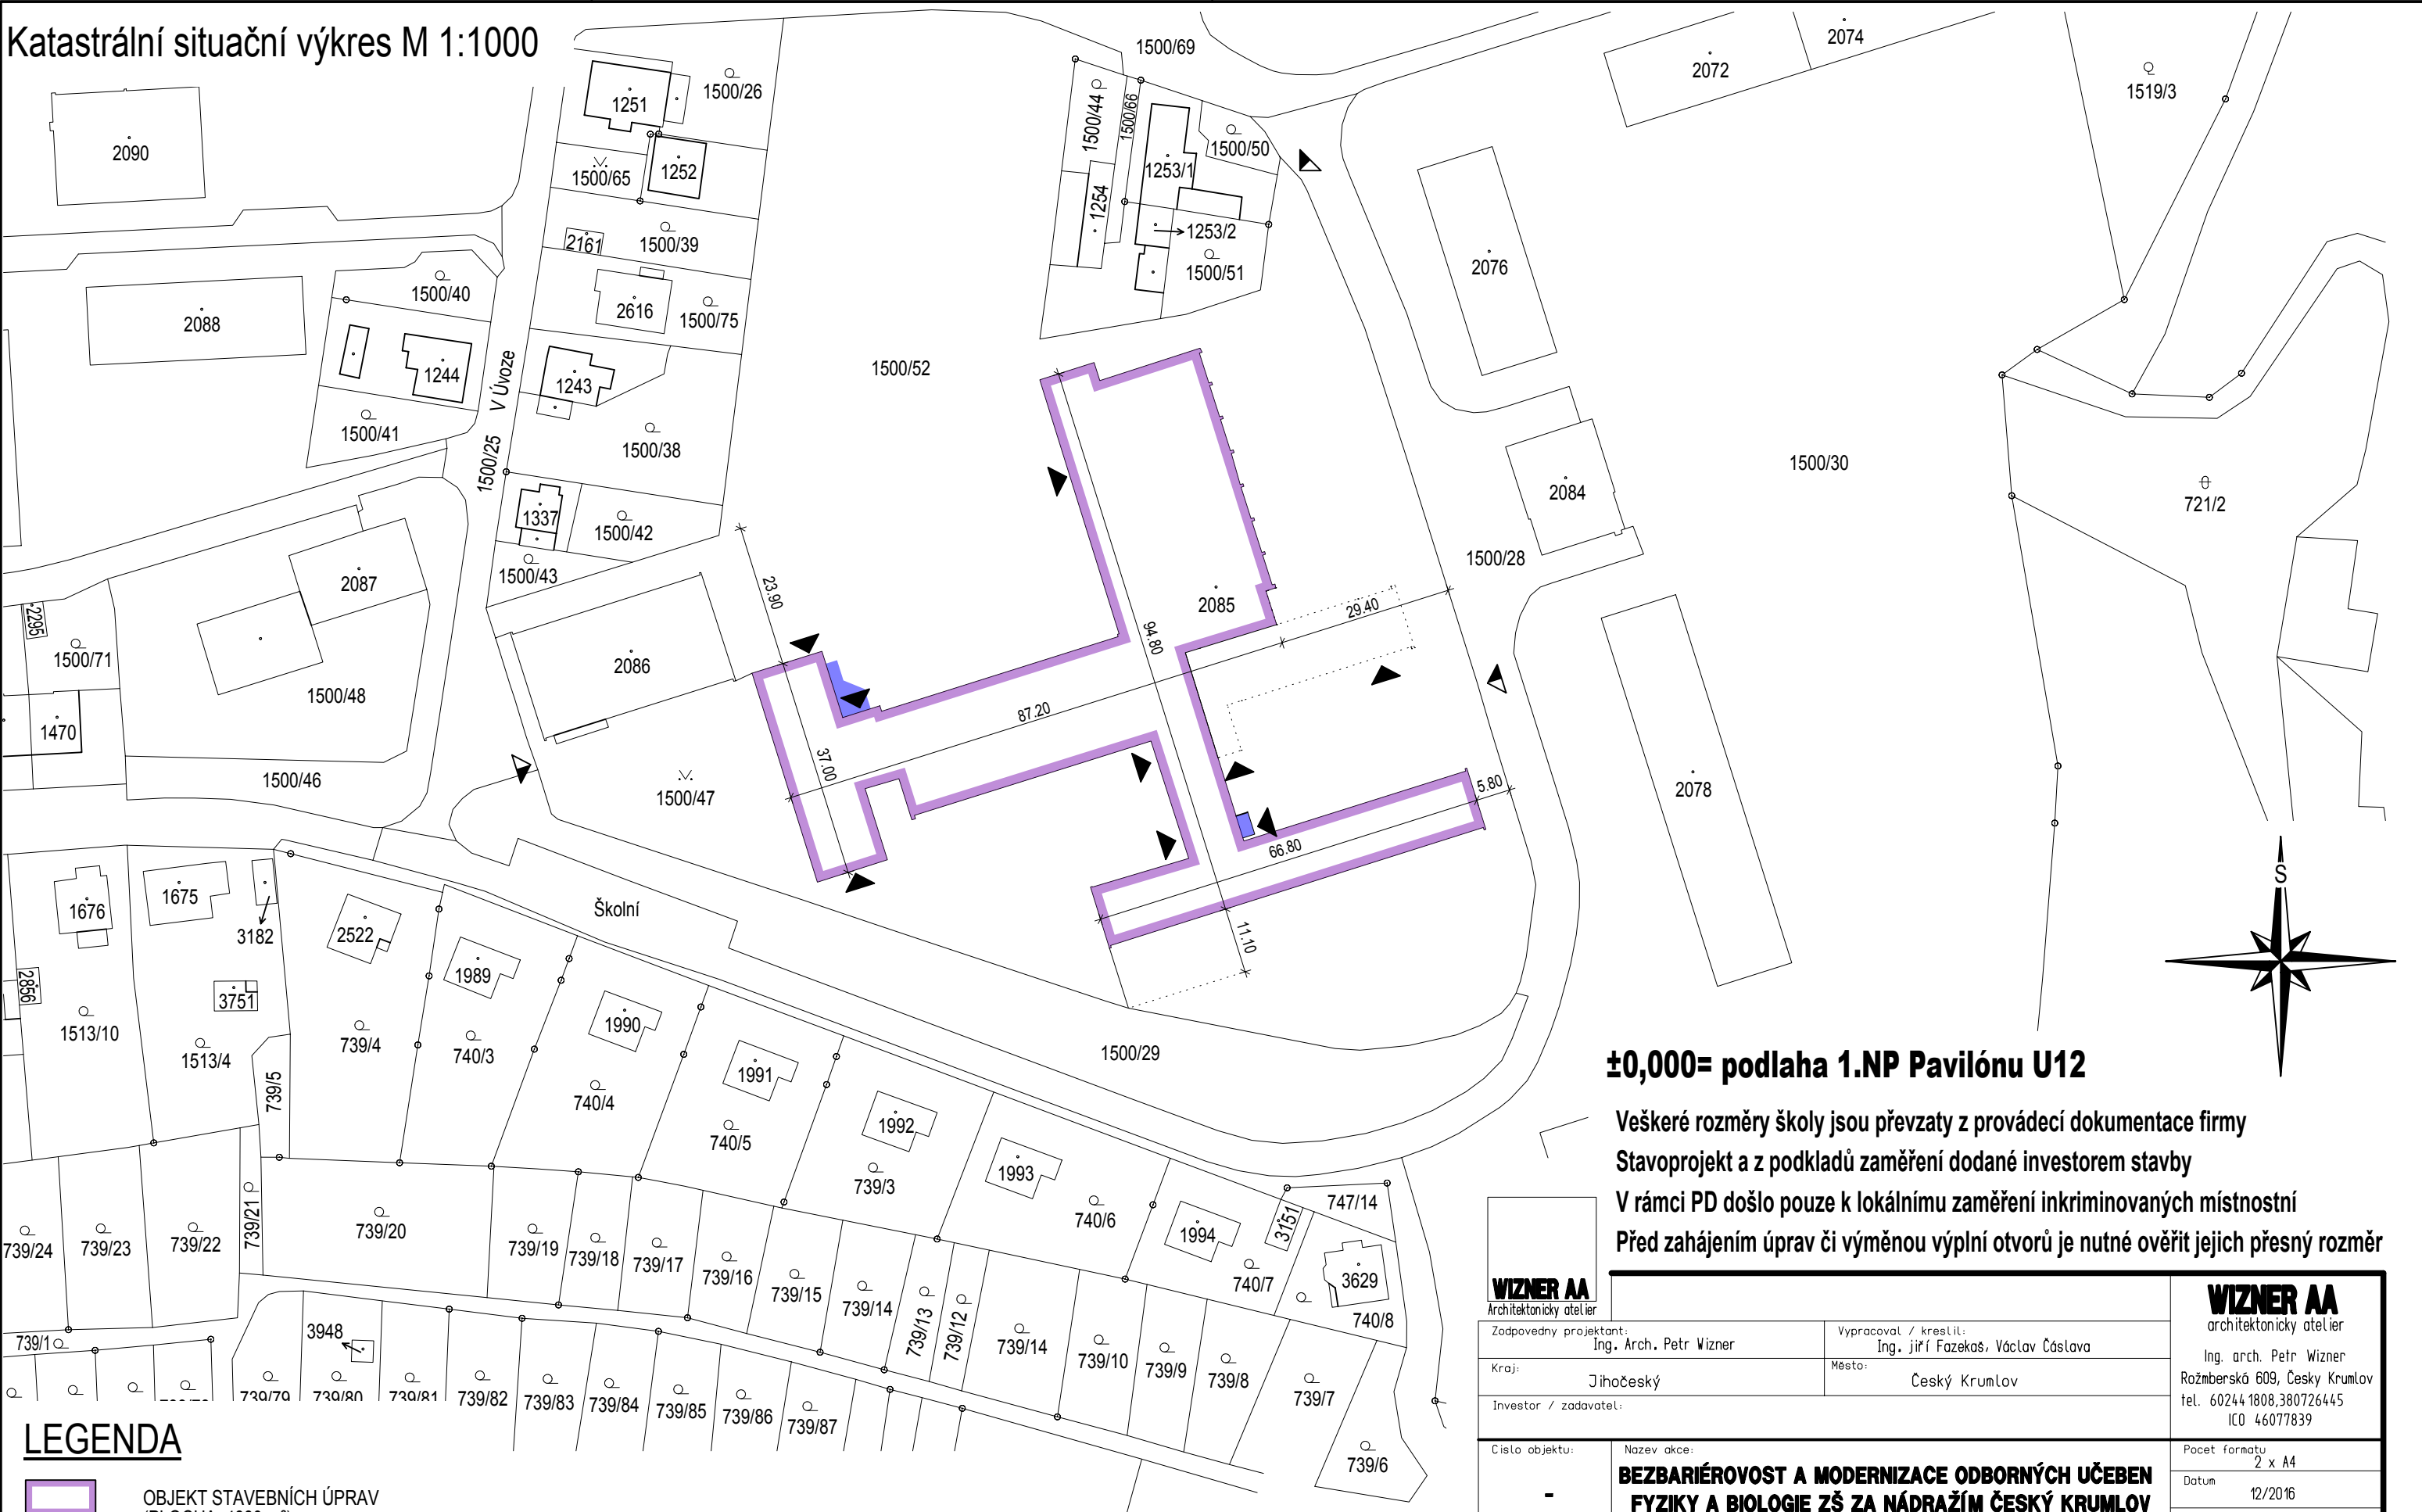

Katastrální situační výkres M 1:1000



LEGENDA

- | | |
|--|---|
|  | OBJEKT STAVEBNÍCH ÚPRAV (PLOCHA: 4880 m ²) |
|  | NAVRHOVANÉ OBJEKTY |
|  | STÁVAJÍCÍ VSTUPY DO OBJEKTU |
|  | STÁVAJÍCÍ VJEZD NA POZEMEK |


±0,000= podlaha 1.NP Pavilónu U12

Veškeré rozměry školy jsou převzaty z prováděcí dokumentace firmy

Stavoprojekt a z podkladů zaměření dodané investorem stavby

V rámci PD došlo pouze k lokálnímu zaměření inkriminovaných místností

Před zahájením úprav či výměnou výplní otvorů je nutné ověřit jejich přesný rozměr

| | | | | | | | |
|---|--|---|--|--|---|--|--|
| <p>V rámci PD došlo pouze k lokálnímu zaměření inkriminovaných místností</p> <p>Před zahájením úprav či výměnou výplní otvorů je nutné ověřit jejich přesný rozměr</p> | | | | | | | |
|  | <table border="1" style="width: 100%; border-collapse: collapse;"> <tr> <td style="width: 40%; padding: 5px;">Zadpovedný projektant: Ing. Arch. Petr Wizer</td> <td style="width: 60%; padding: 5px;">Vypracoval / kreslil: Ing. Jiří Fazekas, Václav Čáslava</td> </tr> <tr> <td style="padding: 5px;">Kraj: Jihočeský</td> <td style="padding: 5px;">Město: Český Krumlov</td> </tr> <tr> <td colspan="2" style="padding: 5px;">Investor / zadavatel:</td> </tr> </table> | Zadpovedný projektant: Ing. Arch. Petr Wizer | Vypracoval / kreslil: Ing. Jiří Fazekas, Václav Čáslava | Kraj: Jihočeský | Město: Český Krumlov | Investor / zadavatel: | |
| Zadpovedný projektant: Ing. Arch. Petr Wizer | Vypracoval / kreslil: Ing. Jiří Fazekas, Václav Čáslava | | | | | | |
| Kraj: Jihočeský | Město: Český Krumlov | | | | | | |
| Investor / zadavatel: | | | | | | | |
| <p>Císlo objektu:</p> <p style="text-align: center; font-size: 2em;">-</p> | <table border="1" style="width: 100%; border-collapse: collapse;"> <tr> <td colspan="2" style="padding: 5px;"> <p>Název akce:</p> <p style="text-align: center; font-weight: bold; font-size: 1.2em;">BEZBARIÉROVOST A MODERNIZACE ODBORNÝCH UČEBEN FYZIKY A BIOLOGIE ZŠ ZA NÁDRAŽÍM ČESKÝ KRUMLOV</p> </td> </tr> <tr> <td style="width: 50%; padding: 5px;"> <p>Pocet formátů</p> <p style="text-align: center;">2 x A4</p> </td> <td style="width: 50%; padding: 5px;"> <p>Datum</p> <p style="text-align: center;">12/2016</p> </td> </tr> <tr> <td colspan="2" style="padding: 5px;"> <p>Císlo zakázky</p> <p style="text-align: center;">17/PW/16</p> </td> </tr> </table> | <p>Název akce:</p> <p style="text-align: center; font-weight: bold; font-size: 1.2em;">BEZBARIÉROVOST A MODERNIZACE ODBORNÝCH UČEBEN FYZIKY A BIOLOGIE ZŠ ZA NÁDRAŽÍM ČESKÝ KRUMLOV</p> | | <p>Pocet formátů</p> <p style="text-align: center;">2 x A4</p> | <p>Datum</p> <p style="text-align: center;">12/2016</p> | <p>Císlo zakázky</p> <p style="text-align: center;">17/PW/16</p> | |
| <p>Název akce:</p> <p style="text-align: center; font-weight: bold; font-size: 1.2em;">BEZBARIÉROVOST A MODERNIZACE ODBORNÝCH UČEBEN FYZIKY A BIOLOGIE ZŠ ZA NÁDRAŽÍM ČESKÝ KRUMLOV</p> | | | | | | | |
| <p>Pocet formátů</p> <p style="text-align: center;">2 x A4</p> | <p>Datum</p> <p style="text-align: center;">12/2016</p> | | | | | | |
| <p>Císlo zakázky</p> <p style="text-align: center;">17/PW/16</p> | | | | | | | |
| <p>Stupen dokumentace:</p> <p style="text-align: center; font-size: 1.5em;">DPS</p> | <table border="1" style="width: 100%; border-collapse: collapse;"> <tr> <td colspan="2" style="padding: 5px;"> <p>Obsah:</p> <p style="text-align: center; font-size: 2em; font-weight: bold;">Katastrální situační výkres</p> </td> </tr> <tr> <td style="width: 50%; padding: 5px;"> <p>Císlo přílohy</p> <p style="text-align: center; font-size: 3em; font-weight: bold;">C.4</p> </td> <td style="width: 50%; padding: 5px;"> <p>Císlo paré</p> </td> </tr> </table> | <p>Obsah:</p> <p style="text-align: center; font-size: 2em; font-weight: bold;">Katastrální situační výkres</p> | | <p>Císlo přílohy</p> <p style="text-align: center; font-size: 3em; font-weight: bold;">C.4</p> | <p>Císlo paré</p> | | |
| <p>Obsah:</p> <p style="text-align: center; font-size: 2em; font-weight: bold;">Katastrální situační výkres</p> | | | | | | | |
| <p>Císlo přílohy</p> <p style="text-align: center; font-size: 3em; font-weight: bold;">C.4</p> | <p>Císlo paré</p> | | | | | | |

$$V/\dot{S} = 297 / 420 \text{ (0.12m}_c\text{)}$$