


KATASTRÁLNÍ ÚZEMÍ  
POVRCH ÚZEMÍ  
PARCELY  
VZDÁLENOST ŠACHET  
NÁZVY ŠACHET

Podélný profil kanalizace :

## Stoka C

Měřítko : 1 : 250 / 1 : 100

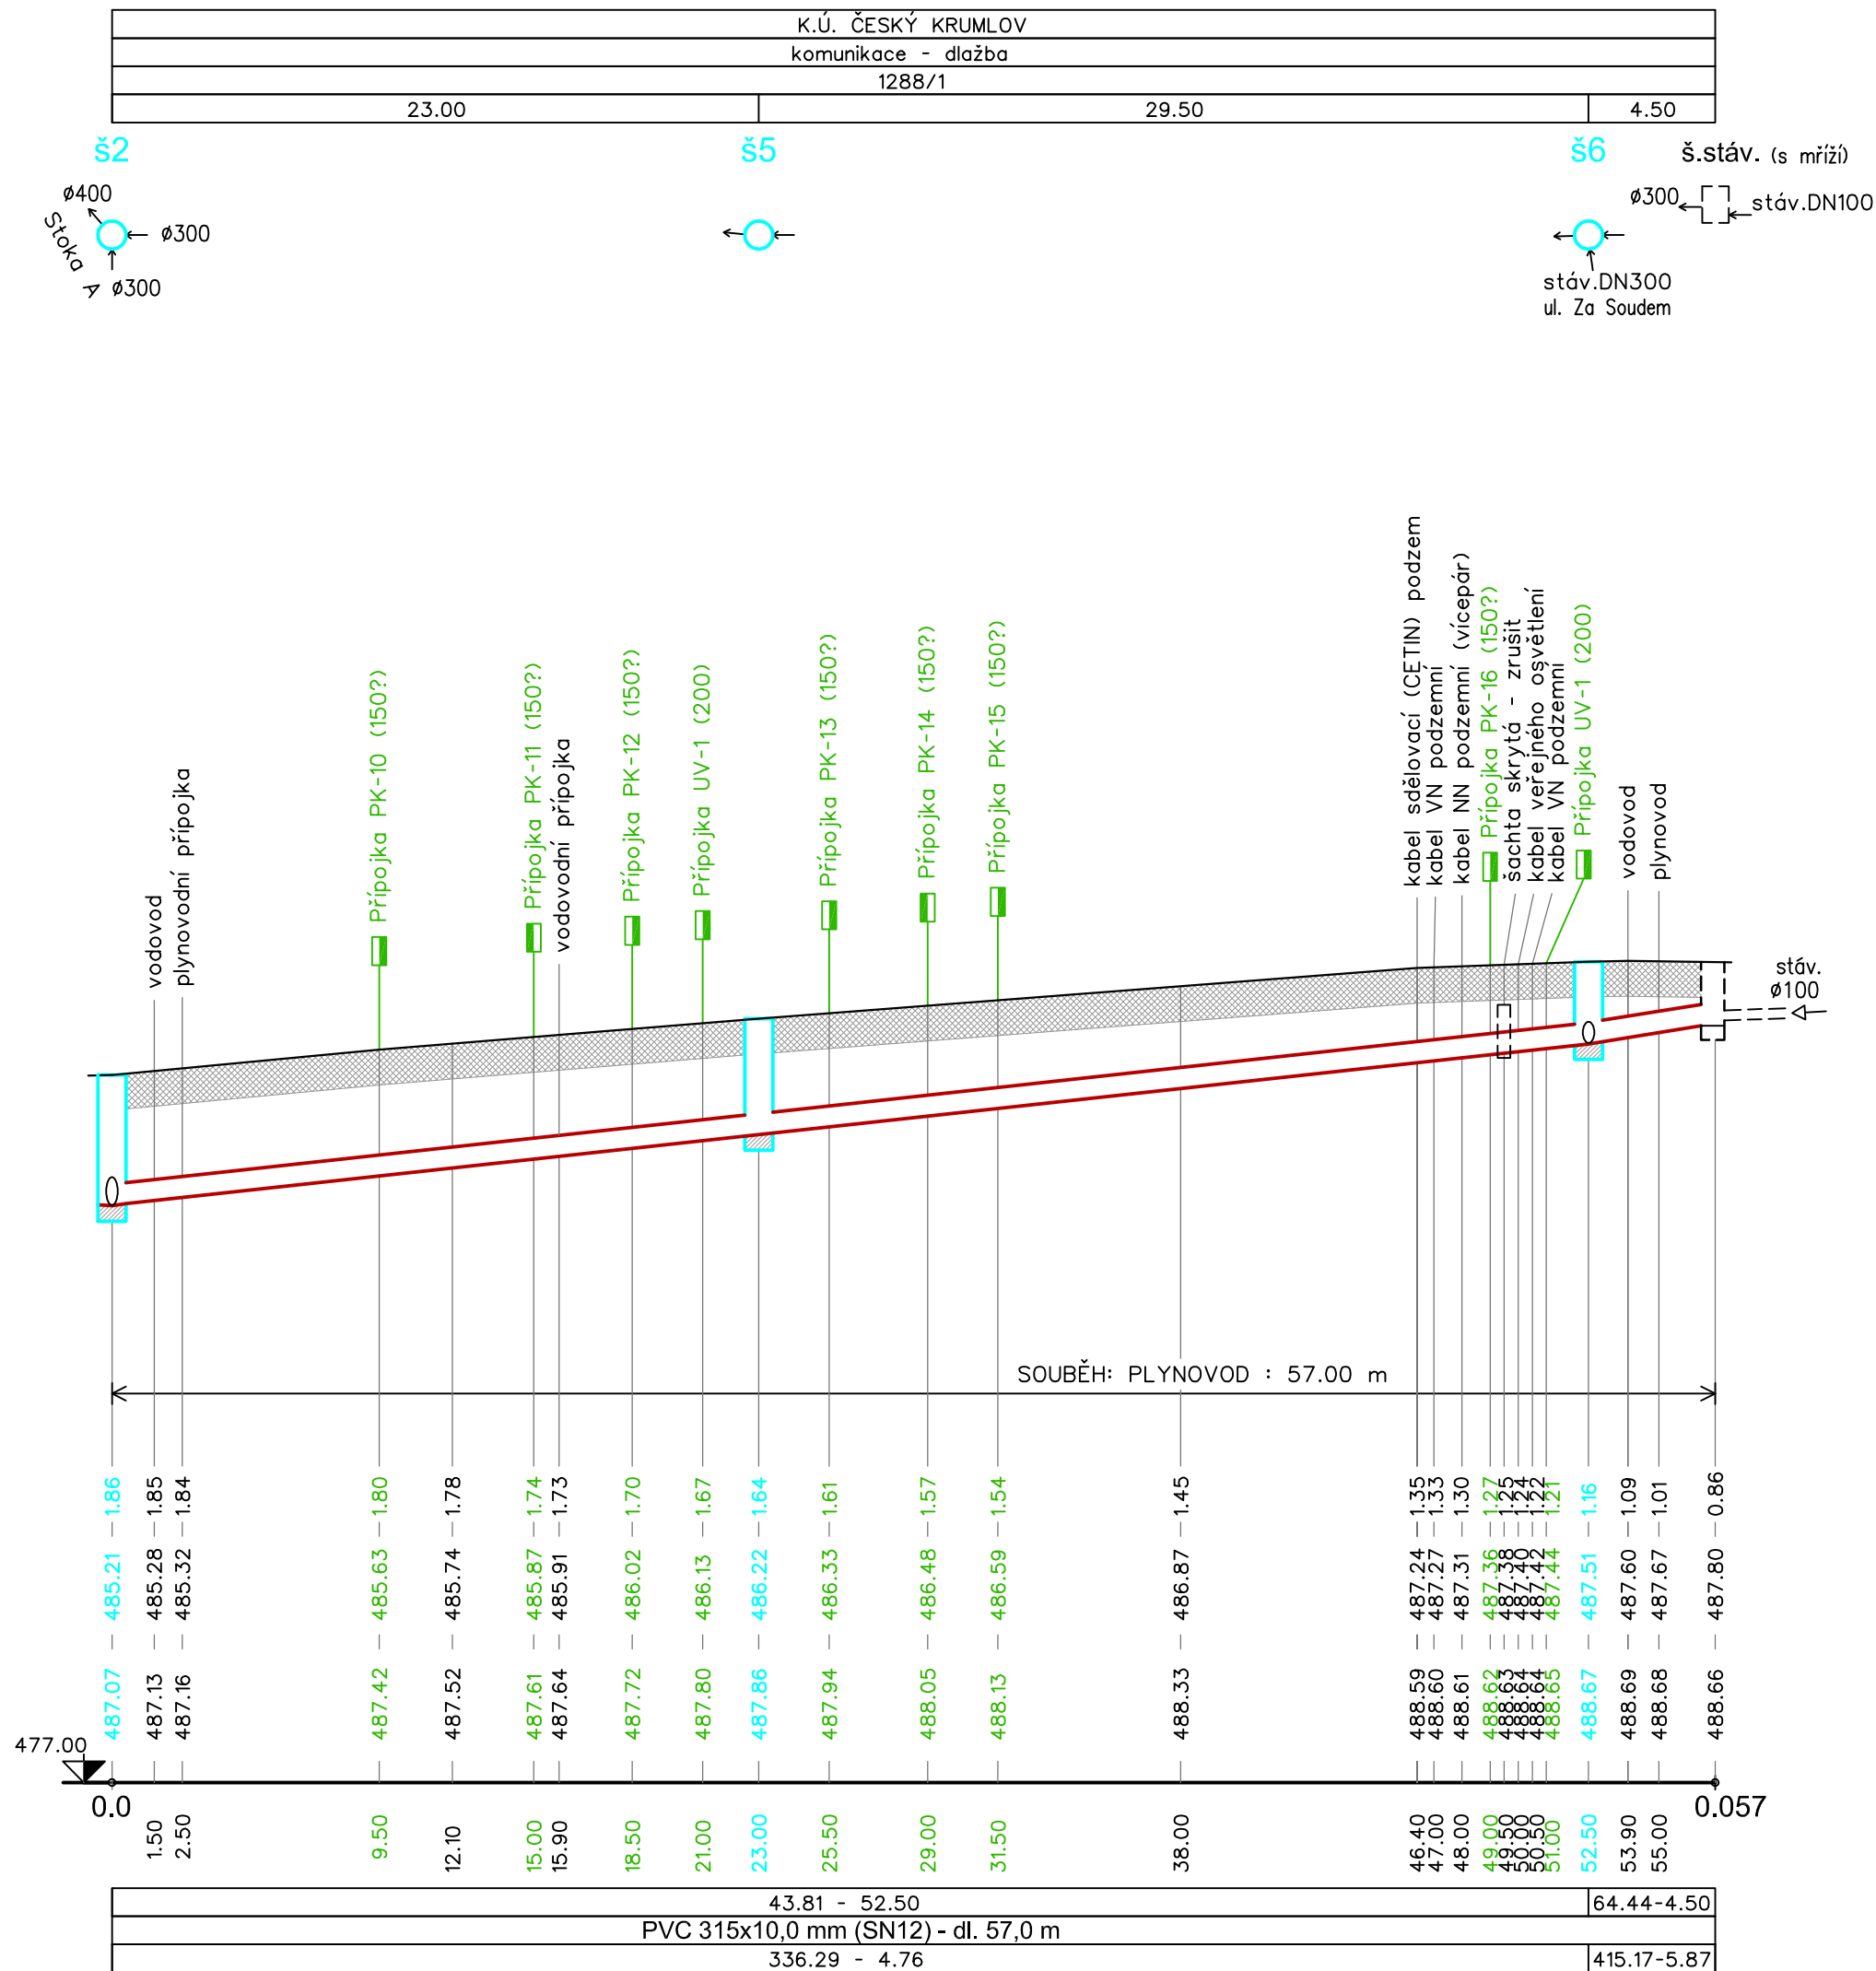

**UPOZORNĚNÍ :**

- Křížení a souběhy se stáv. sítěmi jsou pouze informativní.
- Před zahájením výkopových prací sítě nutno vytýčit !
- Stančení napojení přípojek je pouze orientační.
- Místo jejich zaústění do stoky bude upřesněno po obnazezení potrubí stávajících přípojek, předpokládá se v místě křížení stoky a přípojky.
- Přípojky, které nebudou napojeny na stoku v šachtě, budou napojeny navrtávací odbočkou, příp. odbočnou tvarovkou.

Vypracoval: J. Sváček

Datum : 11.2020

Č.zakázky : 2-006-03-PS

Č.výkresu : D.2

./, LINECKÁ UL. - OBNOVA KANALIZACE

### Podélný profil kanalizace - Stoka C

**Stavba :**

Název výkresu :