



K.Ú. ČESKÝ KRUMLOV
komunikace - živice
789/4
38.00

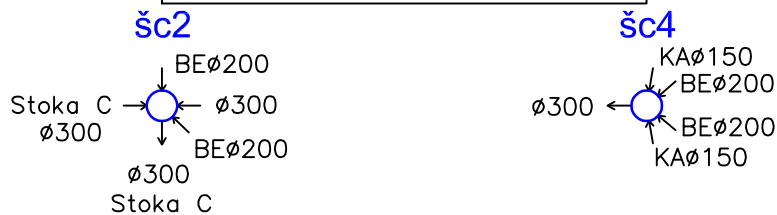

Stoka C-1

Měřítko : 1 : 600 / 1 : 100

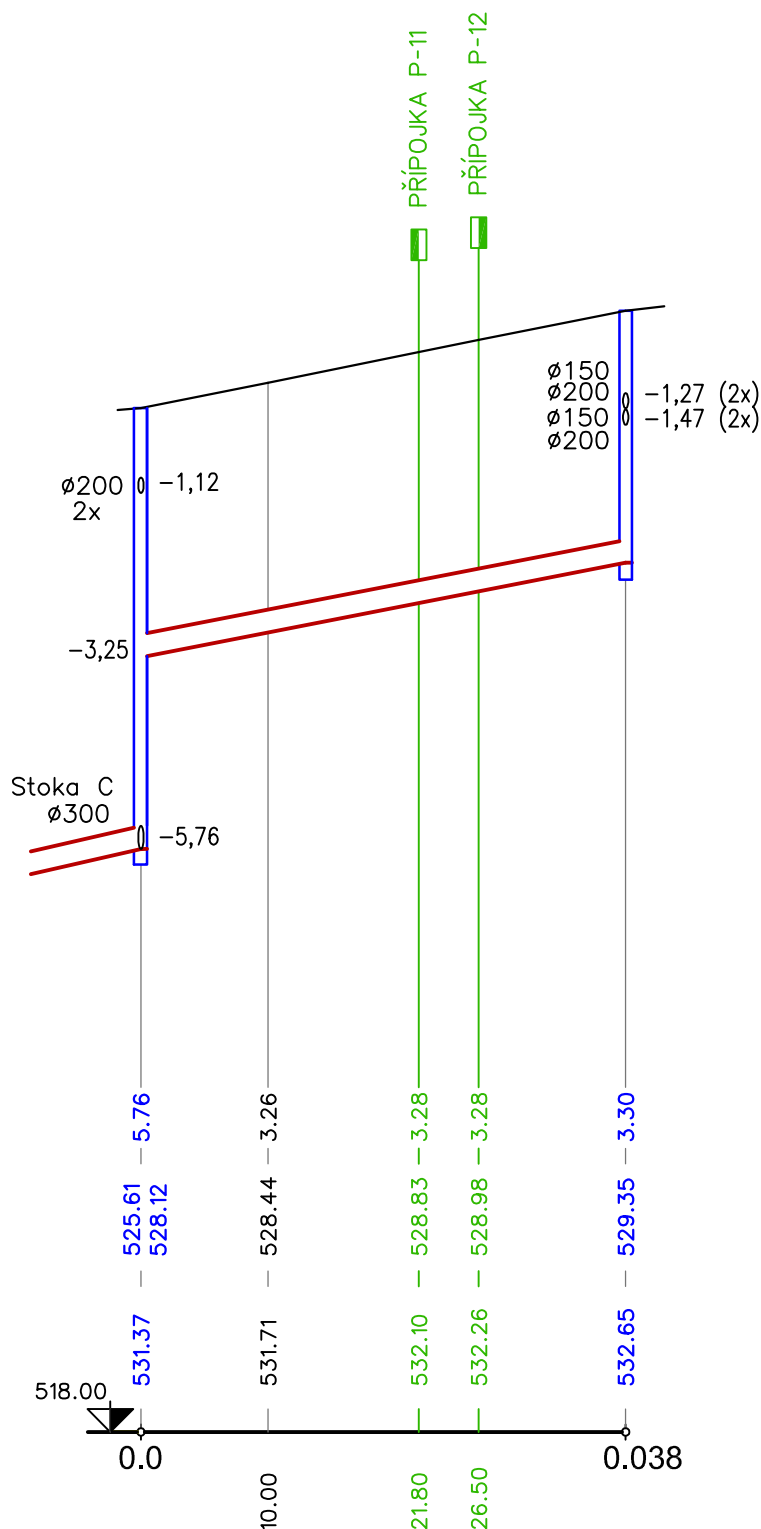

SKLON [promile] - DÉLKA [m]
DN [mm] - MATERIÁL - DÉLKA [m]
KAPACITA [l/s] - RYCHLOST [m/s]

32.37 - 38.00
BE Ø 300 - dl. 38,0 m
187.28 - 2.65

SO 01 - KANALIZACE

Vypracoval: J. Sváček
Datum : 05.2021
Č.zakázky : 2-103-04-PS
Č.výkresu: **D.2**

Č.KRUMLOV, ČESKOBRATRSKÁ
- obnova kanalizace a vodovodu

Podélný profil kanalizace Stoka C-1