


VZOROVÝ ŘEZ I.-I.´

1:20

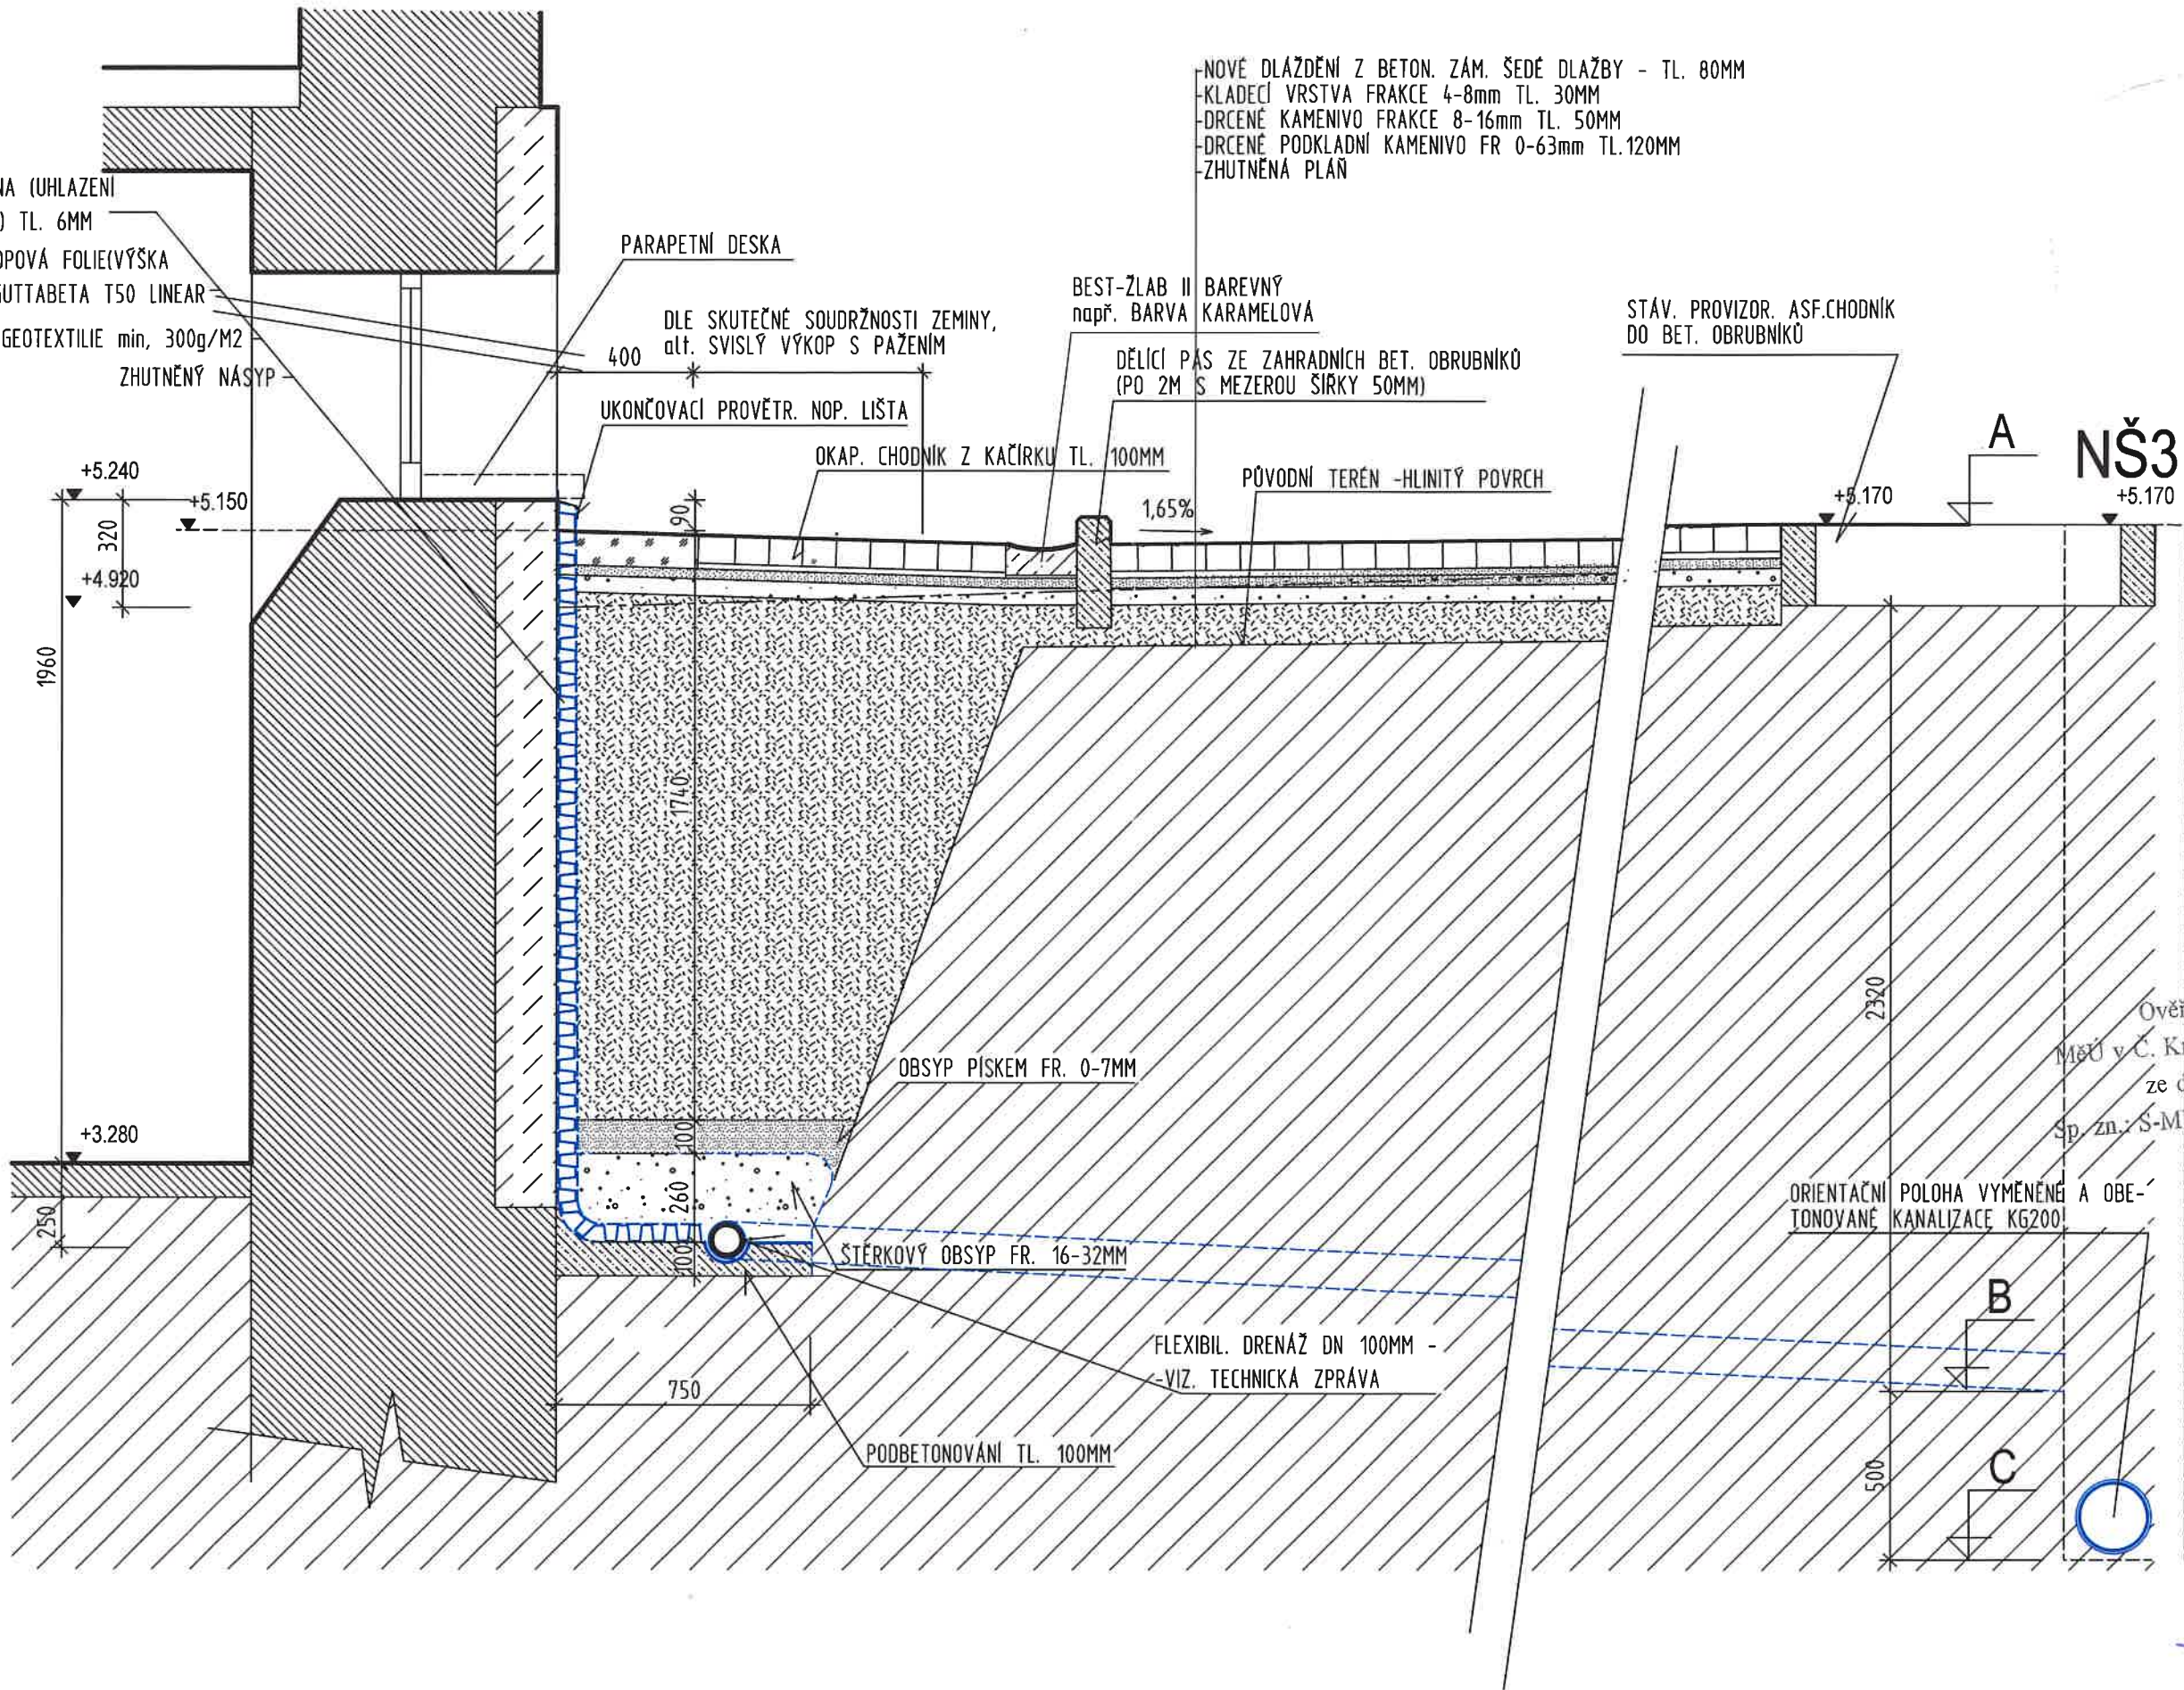

Ověřeno stavebním úřadem
MěÚ v Č. Krumlově rozhodnutím/opatřením
ze dne 4.8.2021
Sp. zn.: S-MUCK 29696/2021

MĚSTSKÝ ÚŘAD
starostka úřad
ČESKÝ KRUMLOV



Č. výkresu

2.3