


Č.Krumlov, areál ČEVAK a MADETA
KLADEČSKÉ SCHÉMA VODOVODU

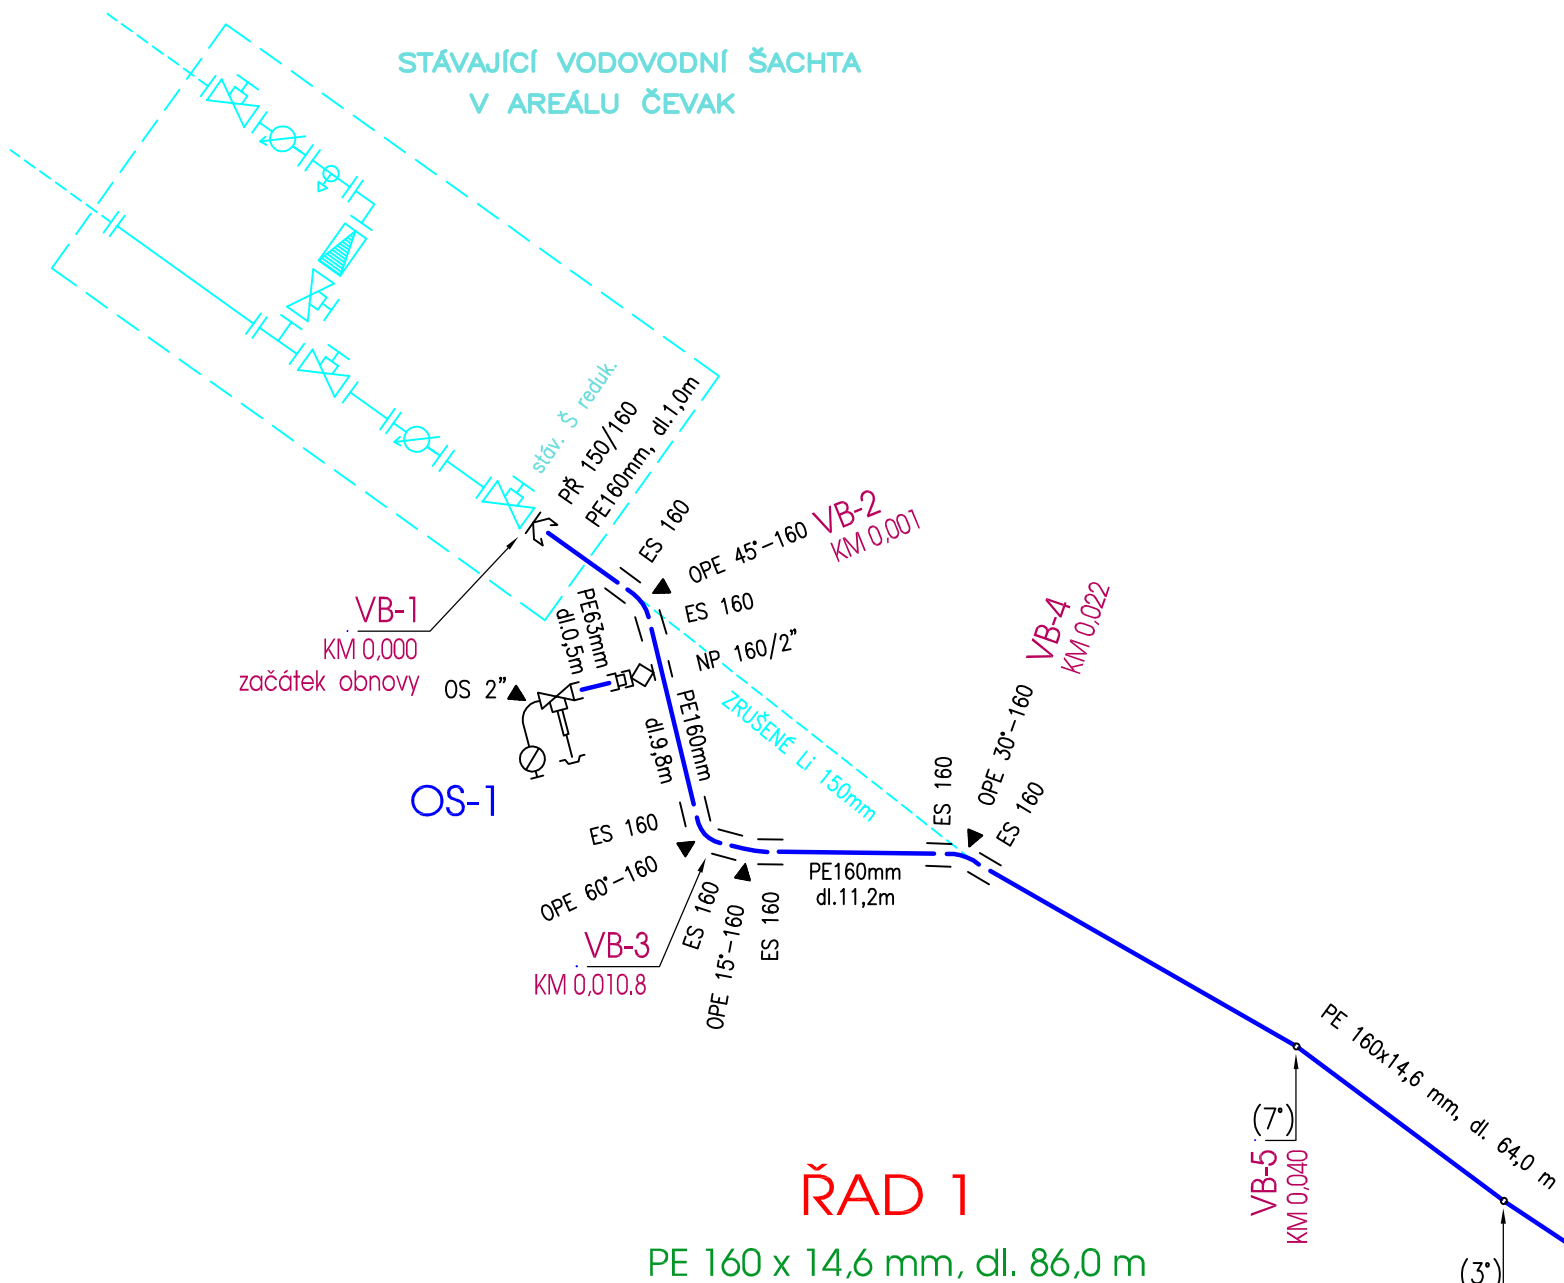

VÝPIS MATERIÁLU

Označení	MATERIÁL - POPIS	Jedn.	Množ.
PE 160x14,6 mm	Tlakové potrubí z polyetylénu DN 150 mm, ozn. PE 100 RC, SDR11, PN16	M	86
PE 63x5,8 mm	Tlakové potrubí z polyetylénu DN 50 mm, ozn. PE 100, SDR11, PN16	M	0,5
ES 160	Elektrospojka z PE 100, d 160 mm, DN 150 mm, SDR11	KS	14
LN 160	Lemový nákržek z PE 100, d 160 mm, DN 150 mm, SDR11	KS	1
	Příruba PP-ocel d 160 mm, DN 150 mm, PN16, k lemovému nákržku	KS	1
OPE 160-15°	Oblouk 15° z PE 100, d 160 mm, DN 150 mm	KS	1
OPE 160-30°	Oblouk 30° z PE 100, d 160 mm, DN 150 mm	KS	1
OPE 160-45°	Oblouk 45° z PE 100, d 160 mm, DN 150 mm	KS	1
OPE 160-60°	Oblouk 60° z PE 100, d 160 mm, DN 150 mm	KS	1
T 150/80	Litínová odbočná přírubová tvarovka s přírubovou odbočkou DN 150/80 mm	KS	1
PŘ 160/150	Litínová příruba ISO na potrubí PE 160 mm (přímé provedení)	KS	1
PS 155-192	Litínová spojka s přírubou s hrdlem na potrubí DN 150 mm	KS	1
PS 85-106	Litínová spojka s přírubou s hrdlem na potrubí DN 80 mm	KS	1
Š 150	Litínové vodovodní šoupě přírubové E2, DN 150 mm (s prodlouženou životností)	KS	1
	Souprava zemní šoupátková teleskopická 1,3-1,8m, DN 150 mm	KS	1
Š 80	Litínové vodovodní šoupě přírubové E2, DN 80 mm (s prodlouženou životností)	KS	1
	Souprava zemní šoupátková teleskopická 1,3-1,8m, DN 80 mm	KS	1
	Poklop litinový šoupátkový (těžký)	KS	2
	Podkladová deska pro uliční poklop šoupátkový (recyklovaný plast)	KS	2
OS 2"	Odběrová souprava s odvodněním DN 50 mm, se šoupátkem, vč. zemní soupravy	KS	1
	Poklop litinový hydrantový (těžký)	KS	1
	Podkladová deska pro uliční poklop hydrantový (recykl.plast)	KS	1
NP 160/2"	Litínový navrtávací pas, celoobjímkový, na potrubí PE 160 mm, vnitřní závit 2"	KS	1
S 63/2"	Litínová spojka s vnějším závitem 2" a ISO výstupem pro PE 63 mm	KS	1

POZNÁMKY :

- OBNOVA VODOVODU BUDE ZAPOČATA VE STÁVAJÍCÍ VODOVODNÍ ŠACHTĚ.
- NAPOJENÍ BUDE ŘEŠENO NA STÁVAJÍCÍ REDUKOVANÉ ŠOUPĚ.
- MODŘE VYZNAČENÉ TVAROVKY A ARMATURY (VYSTROJENÍ ŠACHTY) ZŮSTANE ZACHOVÁNO.

Stavba :	Č.Krumlov, areál ČEVAK a MADETA - obnova vodovodu	Vypracovala : M.Sváčková Datum : 11.2019 Č.zakázky : 2-911-12-PS
Název výkresu :	Kladečské schéma vodovodu	Č.výkresu : D.2