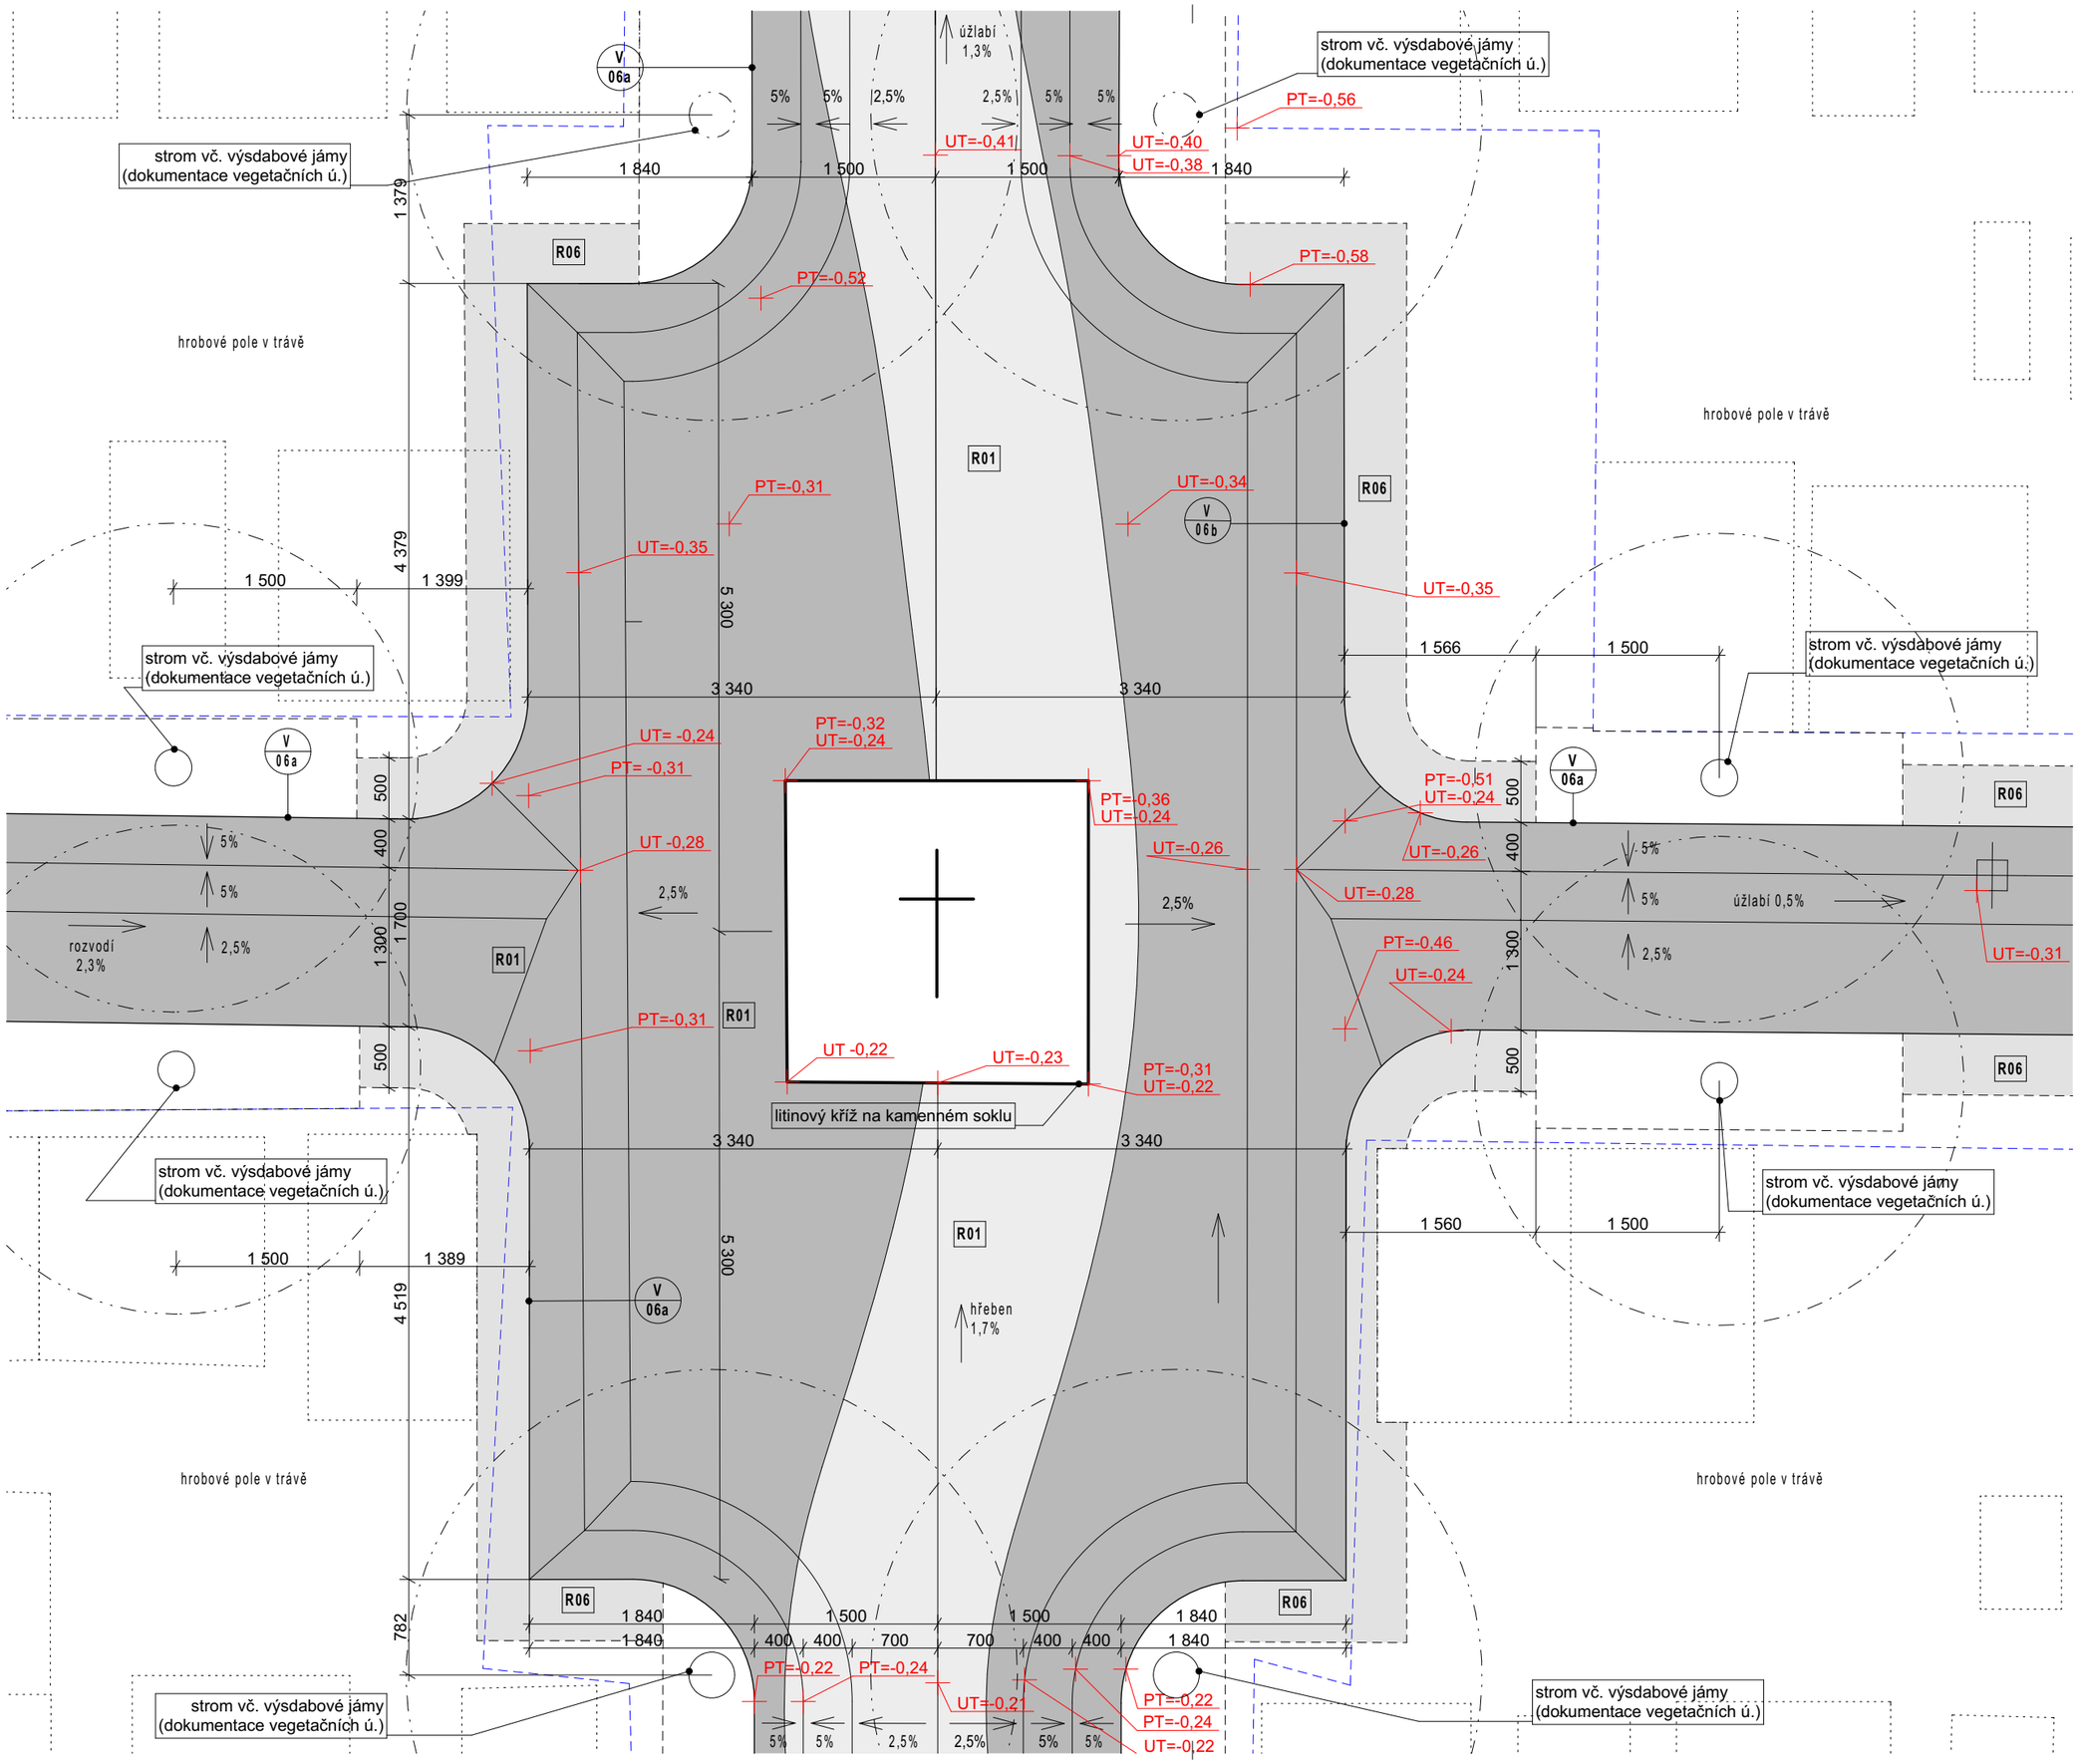

Legenda

- stávající objekty
- dlažba tmavá
- dlažba světlá
- stávající povrch
- štěrkový trávník
- nadcházející fáze
- hrana hroby
- navrhované objekty
- drenáž
- RŠ drenázního p.

projektant
Projektil architekti s.r.o.
Malátova 13
150 00 Praha 5 cz
hlavní architekt
architekti:

investor
Město Český Krumlov
Náměstí Svornosti 1
381 01, Český Krumlov

projektant části dokumentace
Projektil architekti s.r.o.
Malátova 13
150 00 Praha 5 cz

architekti
Ing. Ondřej Hofmeister
MgA. Renata Horová.

403_DPS_2020/08_Hřbitov Krumlov

projekt
Hřbitov Český Krumlov
Hřbitovní
Český Krumlov

stupeň dokumentace
DPS Dokumentace pro provedení stavby

stavební objekt
SO 001 Sekce 1

část dokumentace
D.1.1 Architektonicko stavební řešení

jméno přílohy
Detail půdorysný 02

geodetické údaje
JTSK, BpV
±0,000 = 525,000

paré

formát
A3

stupeň
DPS

revize
00

stavební objekt
SO 001

měřítko
1:50

část dokumentace
D.1.1

kód profese
ARS

část . číslo výkresu
b 401

datum
2.3. 2021

Obsah dokumentace je duševním vlastnictvím firmy Projektil architekti s.r.o. a jeho použití podléhá souhlasu autorů.