
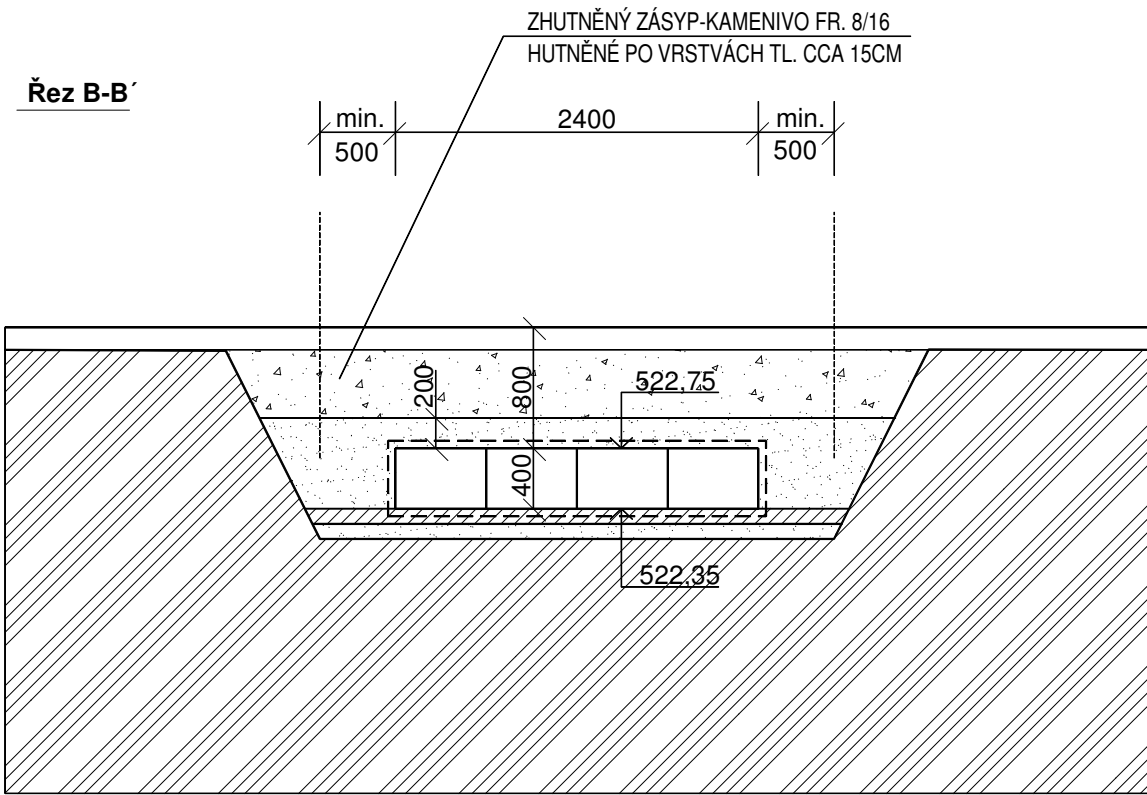


Retenční galerie 2

Pohled shora

retenční objem = 3,28 m3
ROZMĚRY (Š,D,V) - 2,4 x 3,6 x 0,4 m

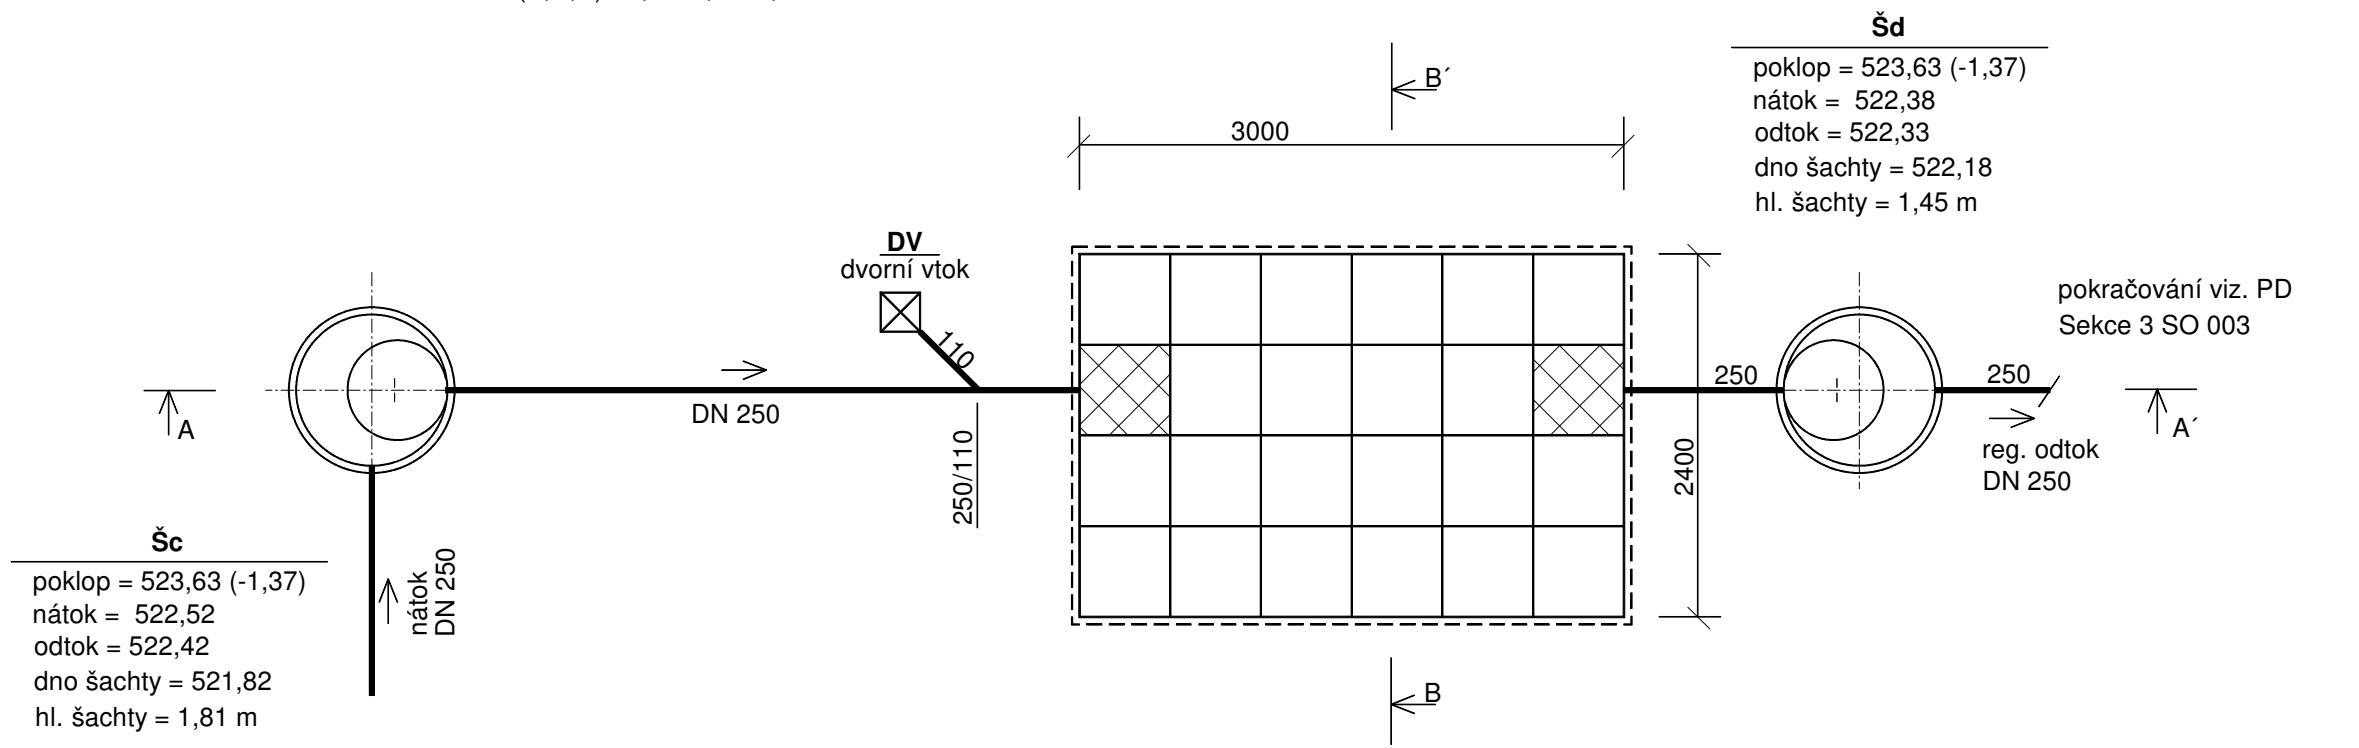

Legenda:

- Šc vtoková šachta se sedimentačním prostorem a filtrem pevných částic DN 250
- Šd odtoková šachta s regulovaným odtokem regulace průtoku - škrťací otvor

Při instalaci vsakovacích bloků a nádrže je nutné dodržet min. a max. možné přesypání a hloubku uložení
Minimální překrytí :
- pro uložení v pochozí ploše min. 600 mm
- pro uložení v ploše pojízdné vozidly min. 800 mm

Před realizací stavby je nutné upřesnit výšku terénu v místě retence, hloubku dna nátokového potrubí kanalizace, popřípadně jiná stavební omezení.

Poznámka:

Velikost retenční galerie byla stanovena s ohledem na omezený prostor pro uložení retenční galerie. Umístění galerie bylo určeno generálním projektantem.

Z důvodu, že výkopové práce pro uložení retenční galerie, šachet Šc, Šd a potrubí dešťové kanalizace budou prováděny v blízkosti hřbitovních zdí, musí být tyto zdi staticky zajištěny. Aby nebyla narušena jejich stabilita a nedošlo k jejich poškození!!! Způsob zabezpečení viz. samostatná PD.

Potrubí regulovaného odtoku dešťové kanalizace ze Sekce 2 SO 002 bude společně s potrubím dešťové kanalizace Sekce 3 SO 003 svedeno do retenční galerie RT3 - viz. samostatná PD Sekce 3 SO 003.

JTSK, BpV
+0,000 = 525,000

Název akce:		Marie Vaněčková Lipová 157, 381 04 Český Krumlov mob:603 596 121, tel./fax: 380 726 791 e-mail: marie.vaneckova@seznam.cz IČ: 41904885		
Stavební objekt:		<div>Měřítko: 1:50</div> <div>Datum: březen 2021</div> <div>Zodp.projektant: Vaněčková</div> <div>Vypracovala: Vaněčková</div> <div>Ing. Burdová</div> <div>Výkres: 8</div>		
SO 002 Sekce 2				
Investor: Město Český Krumlov náměstí Svornosti 1, 381 01 Český Krumlov				
Archivní číslo:	56 - 2020			
Výkres: Retenční galerie RT2				
Stupeň:	Dokumentace pro provedení stavby (DPS)			