



KLADĚČSKÉ SCHÉMA
Sekce 2 SO 002

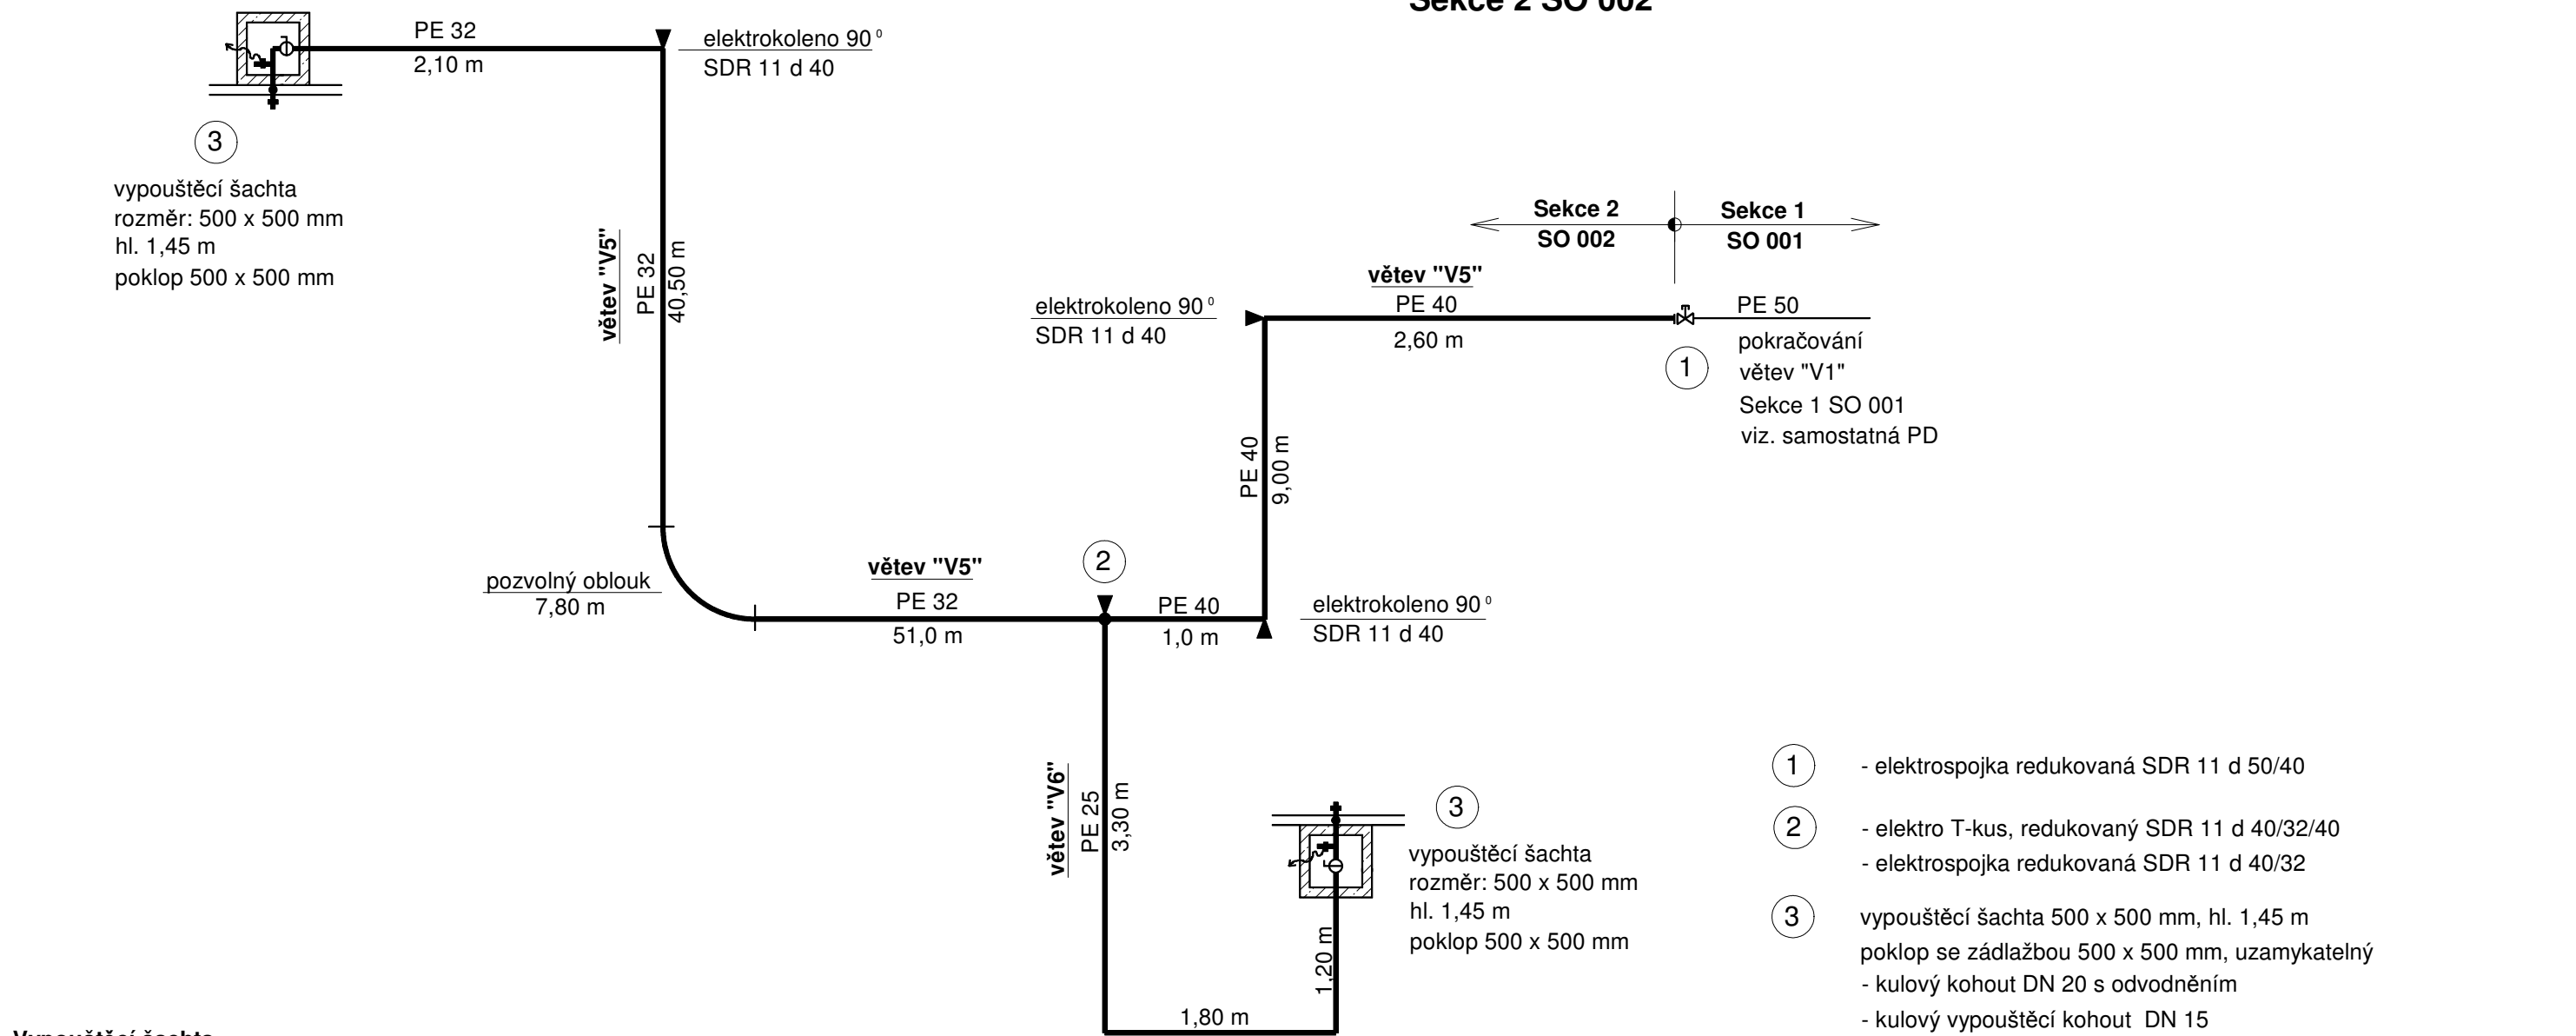

Vypouštěcí šachta

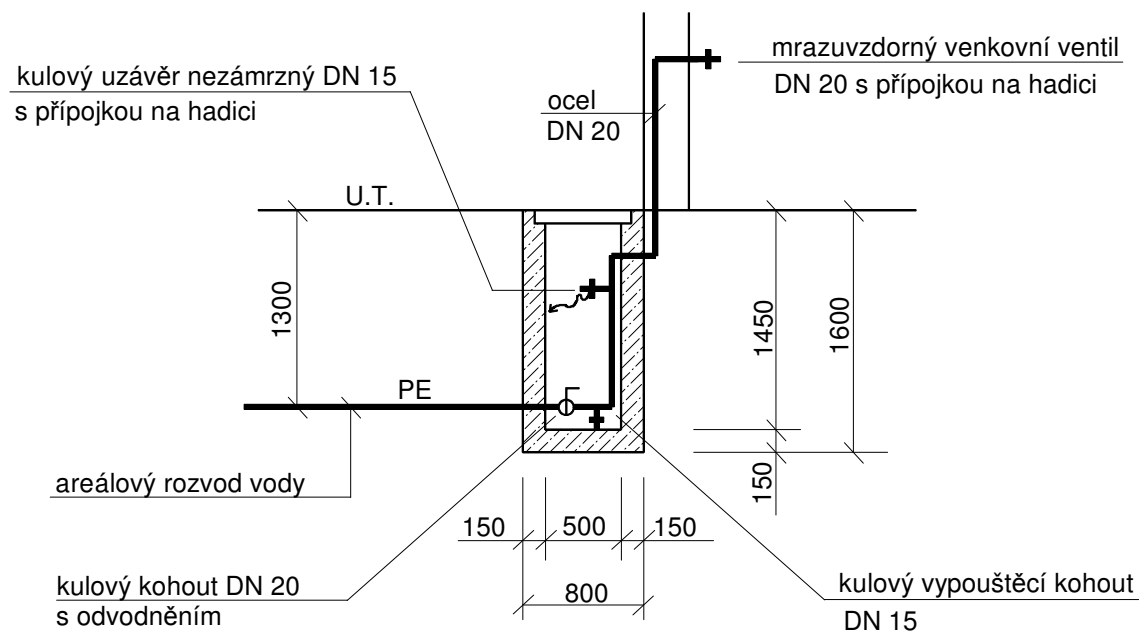

Název akce: Hřbitov Český Krumlov Hřbitovní, Český Krumlov		Marie Vaněčková Lipová 157, 381 04 Český Krumlov mob:603 596 121, tel./fax: 380 726 791 e-mail: marie.vaneckova@seznam.cz IČ: 41904885		
Stavební objekt: SO 002 Sekce 2				
Investor: Město Český Krumlov náměstí Svornosti 1, 381 01 Český Krumlov				
Archivní číslo:	56 - 2020			
Výkres: Kladečské schéma - rozvod vody		Měřítko:	-----	Výkres: 13
Stupeň: Dokumentace pro provedení stavby (DPS)		Datum:	březen 2021	
		Zodp.projektant:	Vaněčková	
		Vypracovala:	Vaněčková Ing. Burdová	