



VZOROVÝ PŘÍČNÝ ŘEZ

KM 0.010.00

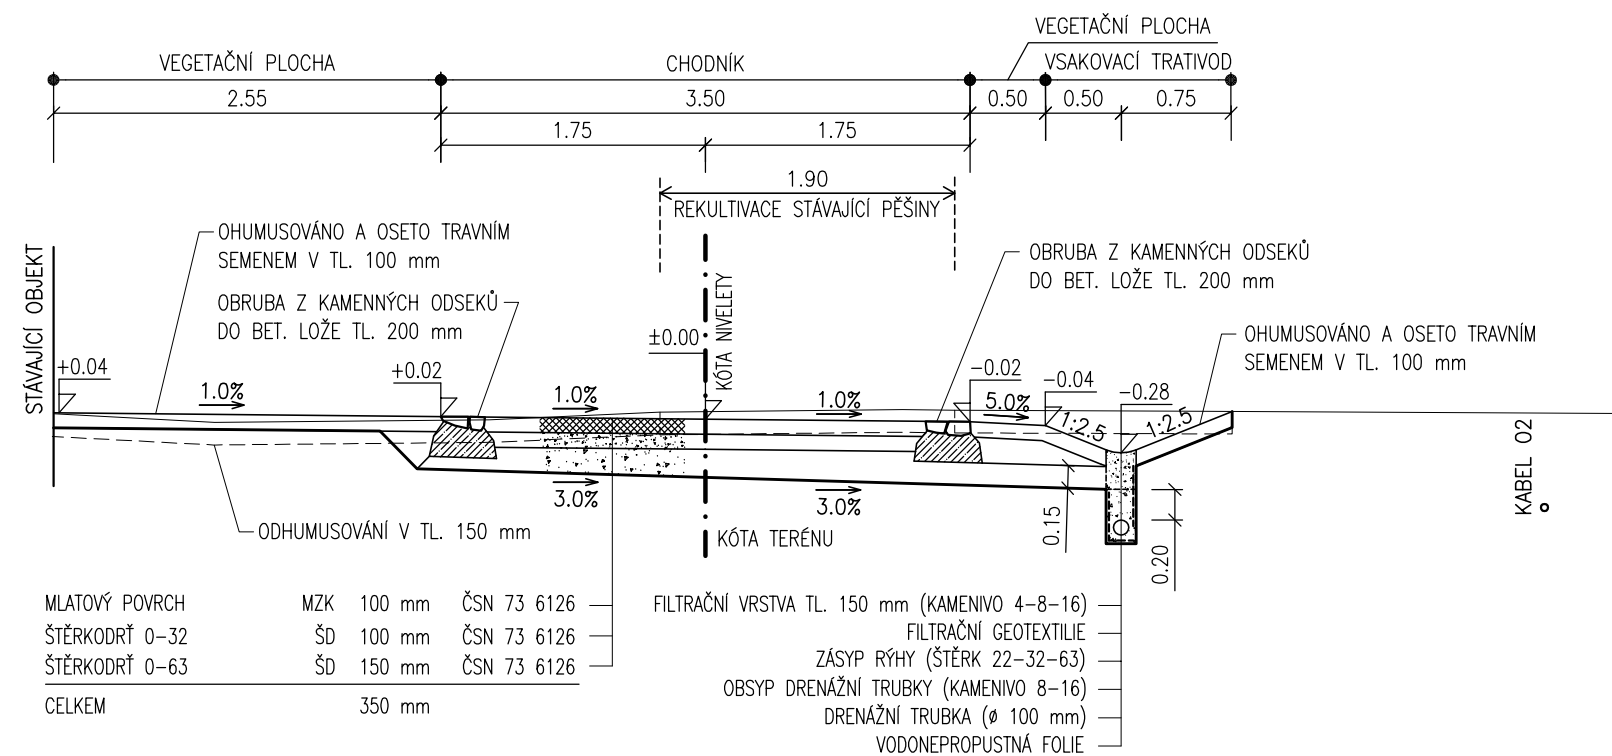

DETAIL PŘÍČNÉHO USPOŘÁDANÍ

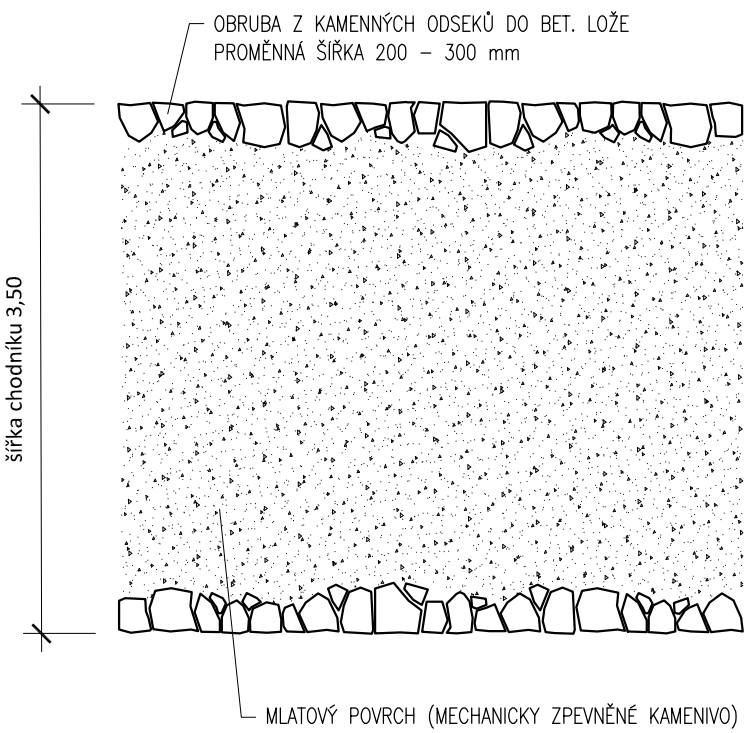


KONSTRUKCE CHODNÍKU Z KAMENNÉ DLAŽBY

(KM 0.000 00 - 0.005 00)

DLAŽBA KAMENNÁ DROBNÁ	DL	100 mm	ČSN 73 6131-2
LOŽE		40 mm	ČSN 73 6131-2
ŠTĚRKODRŤ 0-32	ŠD	100 mm	ČSN 73 6126
ŠTĚRKODRŤ 0-63	ŠD	150 mm	ČSN 73 6126
CELKEM		390 mm	

POZNÁMKA:
Použitý kámen (nepravidelné odseky) bude místního původu, stejné kvality a vzhledu, jako jiný historicky běžně používaný v Českém Krumlově

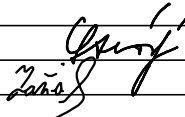Ing. František Stráský - ATELIER S I S			<div>ATELIER SILNÍČNÍCH A INŽENÝRSKÝCH STAVB</div> <div>SIS</div>		
ZODP. PROJEKTANT		Ing. Stráský František			
VYPRACOVAL		Zaňák Václav			
OBJEDNATEL	Město Český Krumlov			ARCH. ČÍSLO: 10040-71	
OBEC	Český Krumlov				
AKCE					
PROJEKT ZLATÝ ANDĚL					
OBSAH					
VZOROVÝ PŘÍČNÝ ŘEZ					
ZAK.Č.		10040		KOPIE	
DATUM		05/2013			
STUPEŇ		PDPS			
MĚŘÍTKO		1:50			
VÝKR.Č.		4.		ČÁST: C.	